


REFERENCIAS

AL5

TABIQUE DIVISORIO SSHH

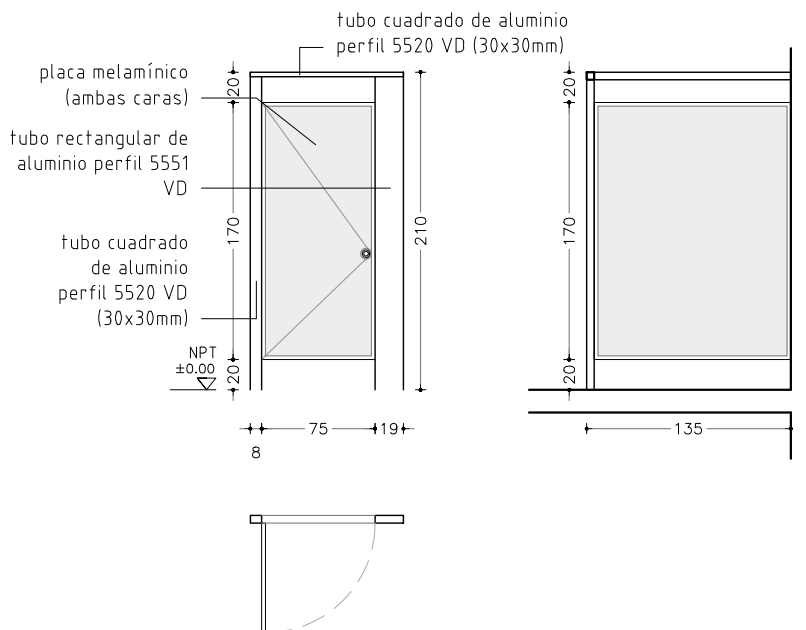

ESCALA 1/50

PLANTA / ALZADO / CORTE

| | | | | | |
|------|-----|----------|---|-----------|--------------------|
| TIPO | AL5 | CANTIDAD | 3 | UBICACION | LOCAL: SSHH PA (3) |
|------|-----|----------|---|-----------|--------------------|

| | | |
|----------------------|---|------------------------|
| TIPO | box para baño | |
| LINEA | - | |
| TERMINACION | ANODIZADO NATURAL 11 MICRAS MINIMO s/NORMA UNIT 1076/2001 | |
| VIDRIOS | ESPESOR: 18mm | TIPO: placa melaminico |
| | COLOCACION: CONTRAVIDRIO Y SILICONA NEUTRA | |
| OBSERVACIONES | VER PERFILES EN CROQUIS | |

| | | | | | |
|----------|------------|----------|---|------|---|
| HERRAJES | MOVIMIENTO | CANTIDAD | 2 | TIPO | BISAGRAS 70mm A. INOX. TIPO HAFELE STAR TEC |
| | MANIOBRA | | 1 | | MANIJA Ac Inox 40x100mm |
| | CIERRE | | 1 | | PASADOR AC Inox |

NOTA . TODAS LAS MEDIDAS SE VERIFICARAN EN OBRA.

Los marcos se amuraran sin su correspondientes hojas, y deberán entregarse protegidos contra eventuales manchas producidas por motero de cal o cemento

. Todas las aberturas se dibujan vistas desde el exterior. Las medidas son en metros.