

**ANEP**

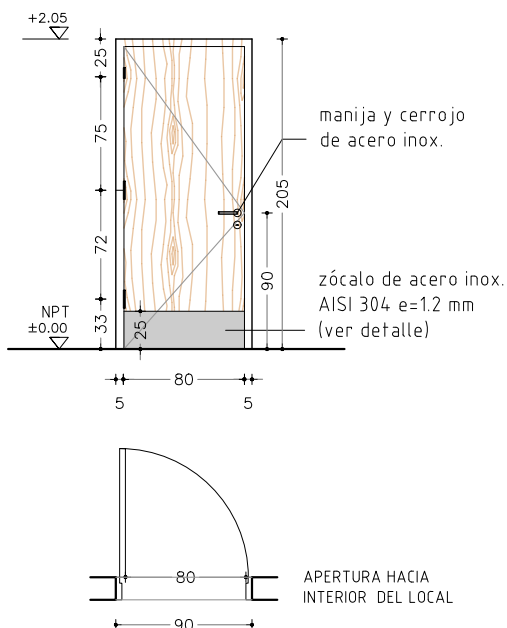
CONSEJO DIRECTIVO CENTRAL

DIRECCIÓN SECTORIAL DE  
INFRAESTRUCTURA

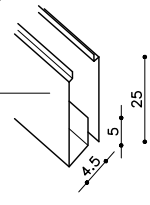
MONTEVIDEO

**OBRA:** CERTEA  
**LOCALIDAD:** MONTEVIDEO  
**DEPARTAMENTO:** MONTEVIDEO**FECHA** 04/2023

## REFERENCIAS

**C01** PUERTA BATIENTE  
A COLOCAR

## DETALLE ZÓCALO ACERO INOXIDABLE

chapa acero inox. "U"  
en dos piezas / e=12 mm  
pegada y atornillada a hoja c/  
fornillo de acero inox.

## NOTA

- TODAS LAS MEDIDAS SE VERIFICARAN EN OBRA.
- Los marcos se amurarán sin su correspondientes hojas, y deberán entregarse protegidos contra eventuales manchas producidas por mortero de cal o cemento.
- Todas las aberturas se dibujan vistas desde el exterior.

PUERTA BATIENTE INT.-INT.

ESCALA 1/50 PLANTA Y ALZADO

TIPO		C01		CANTIDAD		3		UBICACION		ACCESO DE SSHH Y COCINA					
MARCO GUIA				SI NO		MAT.		SECC.		TERM.					
MARCO	TIPO			COMUN			MAT.			CEDRO O EUCALIPTUS			SECCION 2" x5"		
	TAPAJUNTA						MAT.			CEDRO O EUCALIPTUS			SECCION 1/2" x 2"		
	ANCLAJE			GRAPAS			COLOCACION			EXTERIOR			TERM. 2 MANOS FONDO PARA MADERA 3 MANOS ESMALTE COLOR s/MCP		
HOJA	PUERTA	PLACA	ESPESOR			45mm			ESTRUCTURA			BASTIDOR ALAMO 33%			
			REVESTIMIENTO			ENCHAPADO MDF 5mm			TERM. 2 MANOS DE FONDO Y 3 MANOS DE ESMALTE COLOR s/MCP						
		CUBRECANTO			4 CANTOS 20x40mm IDEM MARCO										
		TABLERO	ESTRUCTURA						MAT.			SECCION			
	PAÑOS						MAT.			TERM.					
	VENTANA	MACIZA	MATERIAL						SECCION						
									SECCION						
		ESTRUCTURA						MAT.			SECCION				
		TRAVESAÑOS						MAT.			SECCION				
		CONTACTO													
		CONTRAVIDRIO									SECCION				
		TERMINACION													
	VIDRIO											SECCION			
HERRAJES	MOVIMIENTO		CANTIDAD	3		TIPO	BISAGRAS 90mm A. INOX. TIPO HAFELE STAR TEC COD. 926.94.303								
	MANIOBRA			2			MANJA DE A INOX 50X150mm								
	CIERRE			1 y 1			RETEN RODILLO GIRATORIO Y CERROJO DE SEGURIDAD DOBLE PALETA D/EMBTUR								

zócalo de acero inox. AISI 304 e=1.2 mm (ver detalle)