

**ANEP**

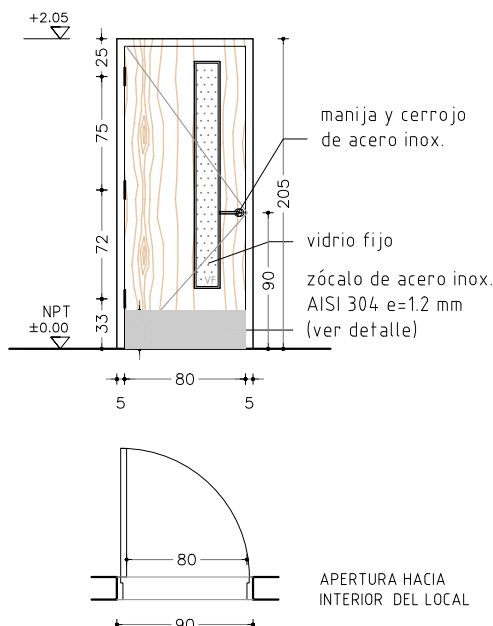
CONSEJO DIRECTIVO CENTRAL

DIRECCIÓN SECTORIAL DE
INFRAESTRUCTURA

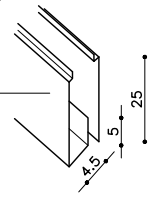
MONTEVIDEO

OBRA: CERTEA
LOCALIDAD: MONTEVIDEO
DEPARTAMENTO: MONTEVIDEO**FECHA** 04/2023

REFERENCIAS

C02 PUERTA BATIENTE
A COLOCAR

DETALLE ZÓCALO ACERO INOXIDABLE

chapa acero inox. "U"
en dos piezas / e=12 mm
pegada y atornillada a hoja c/
fornillo de acero inox.

NOTA

- . TODAS LAS MEDIDAS SE VERIFICARAN EN OBRA.
- . Los marcos se amurarán sin su correspondientes hojas, y deberán entregarse protegidos contra eventuales manchas producidas por mortero de cal o cemento.
- . Todas las aberturas se dibujan vistas desde el exterior.

PUERTA BATIENTE INT.-INT.

ESCALA 1/50 PLANTA Y ALZADO

TIPO	C02	CANTIDAD	6	UBICACION	ACCESO DE SALONES Y TALLERES
------	-----	----------	---	-----------	------------------------------

MARCO	GUIA	SI NO	MAT.	SECC.	TERM.
-------	------	----------	------	-------	-------

MARCO	TIPO	COMUN	MAT.	CEDRO O EUCALIPTUS	SECCION	2" x5"
	TAPAJUNTA		MAT.	CEDRO O EUCALIPTUS	SECCION	1/2" x 2"
	ANCLAJE	GRAPAS	COLOCACION	EXTERIOR	TERM.	2 MANOS FONDO PARA MADERA 3 MANOS ESMALTE COLOR s/MCP

HOJA	PUERTA	MACIZA	PLACA	ESPESOR 45mm		ESTRUCTURA BASTIDOR ALAMO 33%		
			TABLERO	REVESTIMIENTO ENCHAPADO MDF 5mm		TERM. 2 MANOS DE FONDO Y 3 MANOS DE ESMALTE COLOR s/MCP		
				CUBRECANTO 4 CANTOS 20x40mm IDEM MARCO				
		VENTANA	TABLERO	ESTRUCTURA		MAT.		SECCION
	PAÑOS			MAT.		TERM.		
	MACIZA		MATERIAL				SECCION	
							SECCION	
			ESTRUCTURA		MAT.		SECCION	
	TRAVESAÑOS		MAT.		SECCION			
	CONTACTO							
	CONTRAVIDRIO					SECCION		
	TERMINACION							

VIDRIO	FIJO	SECCION	6MM
--------	------	---------	-----

HERRAJES	MOVIMIENTO	CANTIDAD	3	TIPO	BISAGRAS 90mm A. INOX. TIPO HAFELE STAR TEC COD. 926.94.303
	MANIOBRA		2		MANJA DE A INOX 50X150mm
	CIERRE	1 y 1			RETEN RODILLO GIRATORIO Y CERROJO DE SEGURIDAD DOBLE PALETA D/EMBTUR

zócalo de acero inox. AISI 304 e=1.2 mm (ver detalle)