

**ANEP**


CONSEJO DIRECTIVO CENTRAL

DIRECCIÓN SECTORIAL DE
INFRAESTRUCTURA

MONTEVIDEO


OBRA: CERTEA
LOCALIDAD: MONTEVIDEO
DEPARTAMENTO: MONTEVIDEO**FECHA** 04/2023

REFERENCIAS

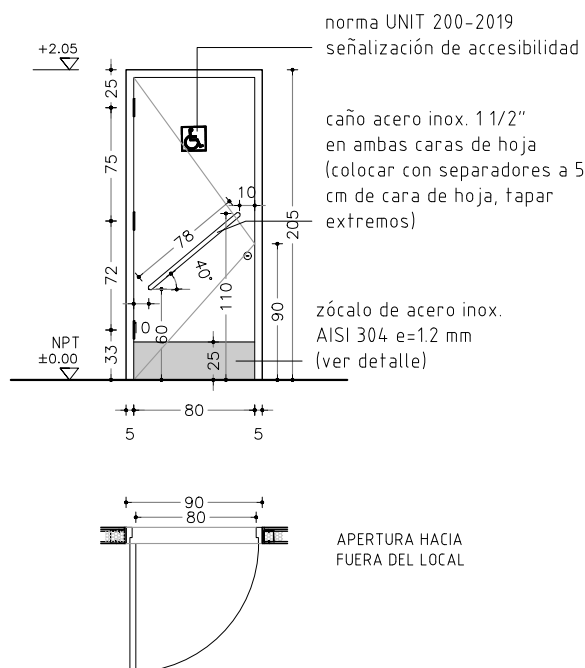C03 PUERTA BATIENTE
A COLOCAR

DETALLE ZÓCALO ACERO INOXIDABLE

chapa acero inox. "U"
en dos piezas / e=12 mm
pegada y atornillada a hoja c/
tornillo de acero inox.

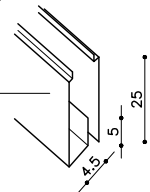

NOTA

- . TODAS LAS MEDIDAS SE VERIFICARAN EN OBRA.
- . Los marcos se amurarán sin su correspondientes hojas, y deberán entregarse protegidos contra eventuales manchas producidas por mortero de cal o cemento.
- . Todas las aberturas se dibujan vistas desde el exterior.

PUERTA BATIENTE INT.-INT.

ESCALA 1/50

PLANTA Y ALZADO

TIPO	C03	CANTIDAD	1	UBICACION	ACCESIBILIDAD SSHH
------	-----	----------	---	-----------	--------------------

MARCO	GUIA	SI NO	MAT.	SECC.	TERM.
-------	------	----------	------	-------	-------

MARCO	TIPO	COMUN	MAT.	CEDRO O EUCALIPTUS	SECCION	2" x 5"
	TAPAJUNTA		MAT.	CEDRO O EUCALIPTUS	SECCION	1/2" x 2"
	ANCLAJE	GRAPAS	COLOCACION	EXTERIOR	TERM.	2 MANOS FONDO PARA MADERA 3 MANOS ESMALTE COLOR s/MCP

HOJA	PUERTA	PLACA	ESPESOR	45mm	ESTRUCTURA	BASTIDOR ALAMO 33%
			REVESTIMIENTO	ENCHAPADO MDF 5mm		
		MACIZA	CUBRECANTO	4 CANTOS 20x40mm IDEM MARCO		TERM.
			ESTRUCTURA	MAT.	SECCION	
	VENTANA	TABLERO	PAÑOS	MAT.	SECCION	TERM.
			MATERIAL		SECCION	
		MACIZA	ESTRUCTURA	MAT.	SECCION	
			TRAVESAÑOS	MAT.	SECCION	
		MACIZA	CONTACTO		SECCION	
			CONTRAVIDRIO		SECCION	
	VIDRIO	MACIZA	TERMINACION		SECCION	
					SECCION	

HERRAJES	MOVIMIENTO	CANTIDAD	3	TIPO	BISAGRAS 90mm A. INOX. TIPO HAFELE STAR TEC COD. 926.94.303
	MANIOBRA		2		BARRA DE ACERO INOXIDABLE 1 1/2"
	CIERRE	1 y 1			RETEN RODILLO GIRATORIO Y CERROJO DE SEGURIDAD DOBLE PALETA D/EMBTUR