


REFERENCIAS

H2 REJA MÓVIL A INSTALAR

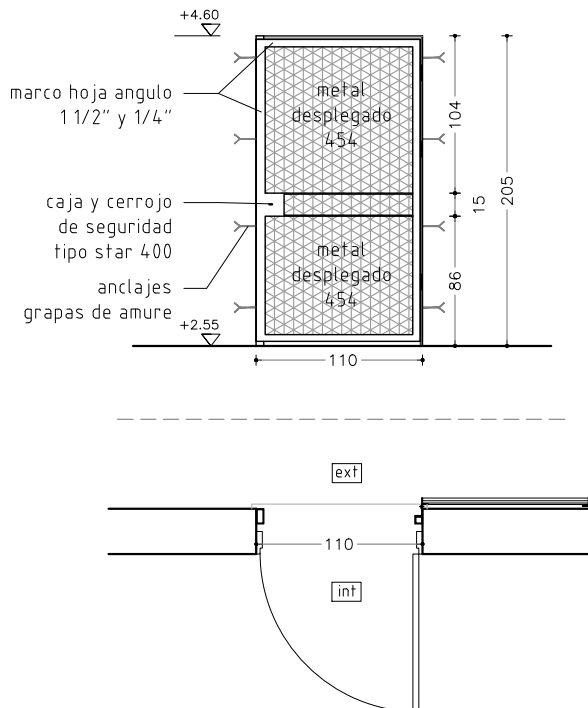

REJA MÓVIL

ESCALA 1/50

PLANTA Y ALZADO

TIPO	H2	CANTIDAD	1	UBICACION	LOCAL: AZOTEA
------	----	----------	---	-----------	---------------

M O V I L E S	M A R C O	MATERIALES: Perfiles "L" de 1 3/4"X 1/4"
		AMURE: Varillas Ø 16 soldados a tubular hierro 4"x2" e=0.9mm
	H O J A S	SIST. ABRIR: Puerta batiente.
		CANTIDAD: 1
	D E M O V I M I E N T O	MATERIALES: Perfiles "L" de 1 3/4"X 1/4" Metal desplegado 454
		3 pomelas 135mm
		—
F I J O S	D E C I E R R E	Tirador
		Cerradura tipo star 400
	O T R O S	pasador con candado
		—
	H O R I Z O N T A L E S	PRINCIPALES:
		SECUNDARIOS:
		BARROTES:
T E R M I N A C I O N	V E R T I C A L E S	PRINCIPALES:
		SECUNDARIOS:
		BARROTES:
		PROTECCION: 2 manos de antióxido (1ra pincel)
		ACABADO: 2 manos de esmalte sintético
		COLOR: Gris grafito semi mate
OBSERVACIONES		<p>***SE VERIFICARÁN MEDIDAS EN OBRA</p> <p>. Todas las rejas se dibujan vistas desde el exterior. Las medidas son en metros.</p>