


## REFERENCIAS

### H3 REJA FIJA A INSTALAR

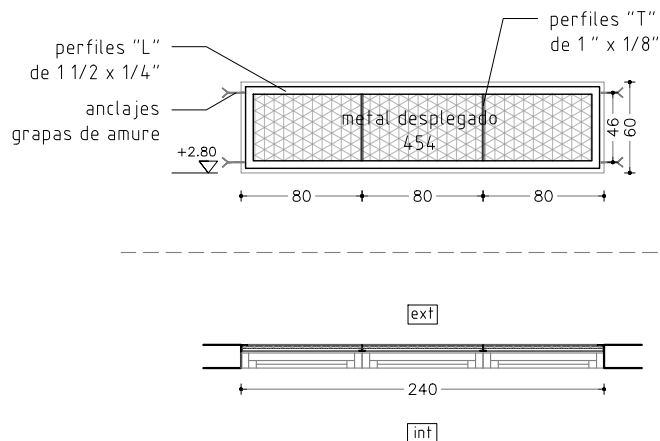

### REJA FIJA

ESCALA 1/50 PLANTA Y ALZADO

TIPO	H3	CANTIDAD	3	UBICACION	SALA 2 (1) /SALA 3 (1) / TALLER PEA (1)
------	----	----------	---	-----------	---

MOVILES	MARCO	MATERIALES:
		AMURE:
	HOJAS	SIST. ABRIR:
		CANTIDAD: 1
	DE MOVIMIENTO	MATERIALES:
		—
FIJOS	DE CIERRE	—
		—
	OTROS	—
		—
	HORIZONTALES	PRINCIPALES: Perfiles "L" de 1 3/4"x 1/4"
		SECUNDARIOS:
VERTICALES		BARROTES: Metal desplegado 454
		PRINCIPALES: Perfiles "L" 1 1/2"x 1/4"
		SECUNDARIOS: Perfiles "T" de 1"x 1/8"
		BARROTES:
TERMINACION		PROTECCION: 2 manos de antióxido (1ra pincel)
		ACABADO: 2 manos de esmalte sintético
		COLOR: Gris grafito semi mate
OBSERVACIONES		<p>***SE VERIFICARÁN MEDIDAS EN OBRA</p> <p>. Todas las rejas se dibujan vistas desde el exterior. Las medidas son en metros.</p>