



ANEP

CONSEJO DIRECTIVO CENTRAL


DIRECCIÓN SECTORIAL DE
INFRAESTRUCTURA

MONTEVIDEO


OBRA: CERTEA
LOCALIDAD: MONTEVIDEO
DEPARTAMENTO: MONTEVIDEO

FECHA 05/2023

PLANTA

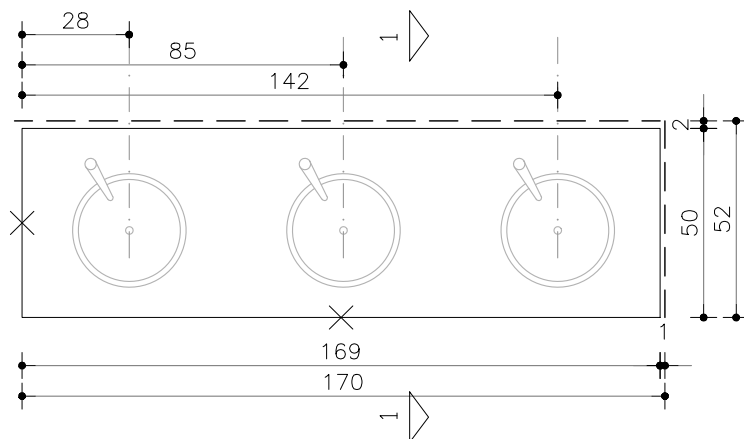

CORTE 1-1

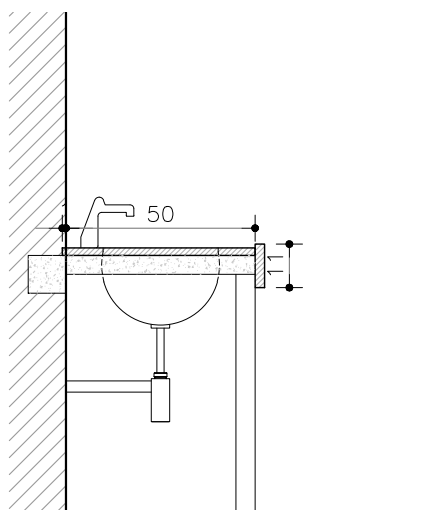

GRANITO GRIS TIPO MARA PULIDO e=2cm

BORDES PULIDOS SIMPLES e: 2 cm

CANTOS MUERTOS

APOYA EN MARCO DE HIERRO

SE DEBERÁ CONSIDERAR PASES PARA GRIFERIAS Y EL PEGADO DE PILETAS

PILETA DE ACERO INOXIDABLE TIPO JHONSON 30CM

GRIFERIA TIPO PRESMATIC DOCOL COMPACT

VERIFICAR MEDIDAS EN OBRA

MESADA GRANITO GRIS TIPO MARA PULIDO

ESCALA 1/20

DETALLES LAMINA

TIPO	Gr2	CANTIDAD	1	UBICACION	SSHH
------	-----	----------	---	-----------	------