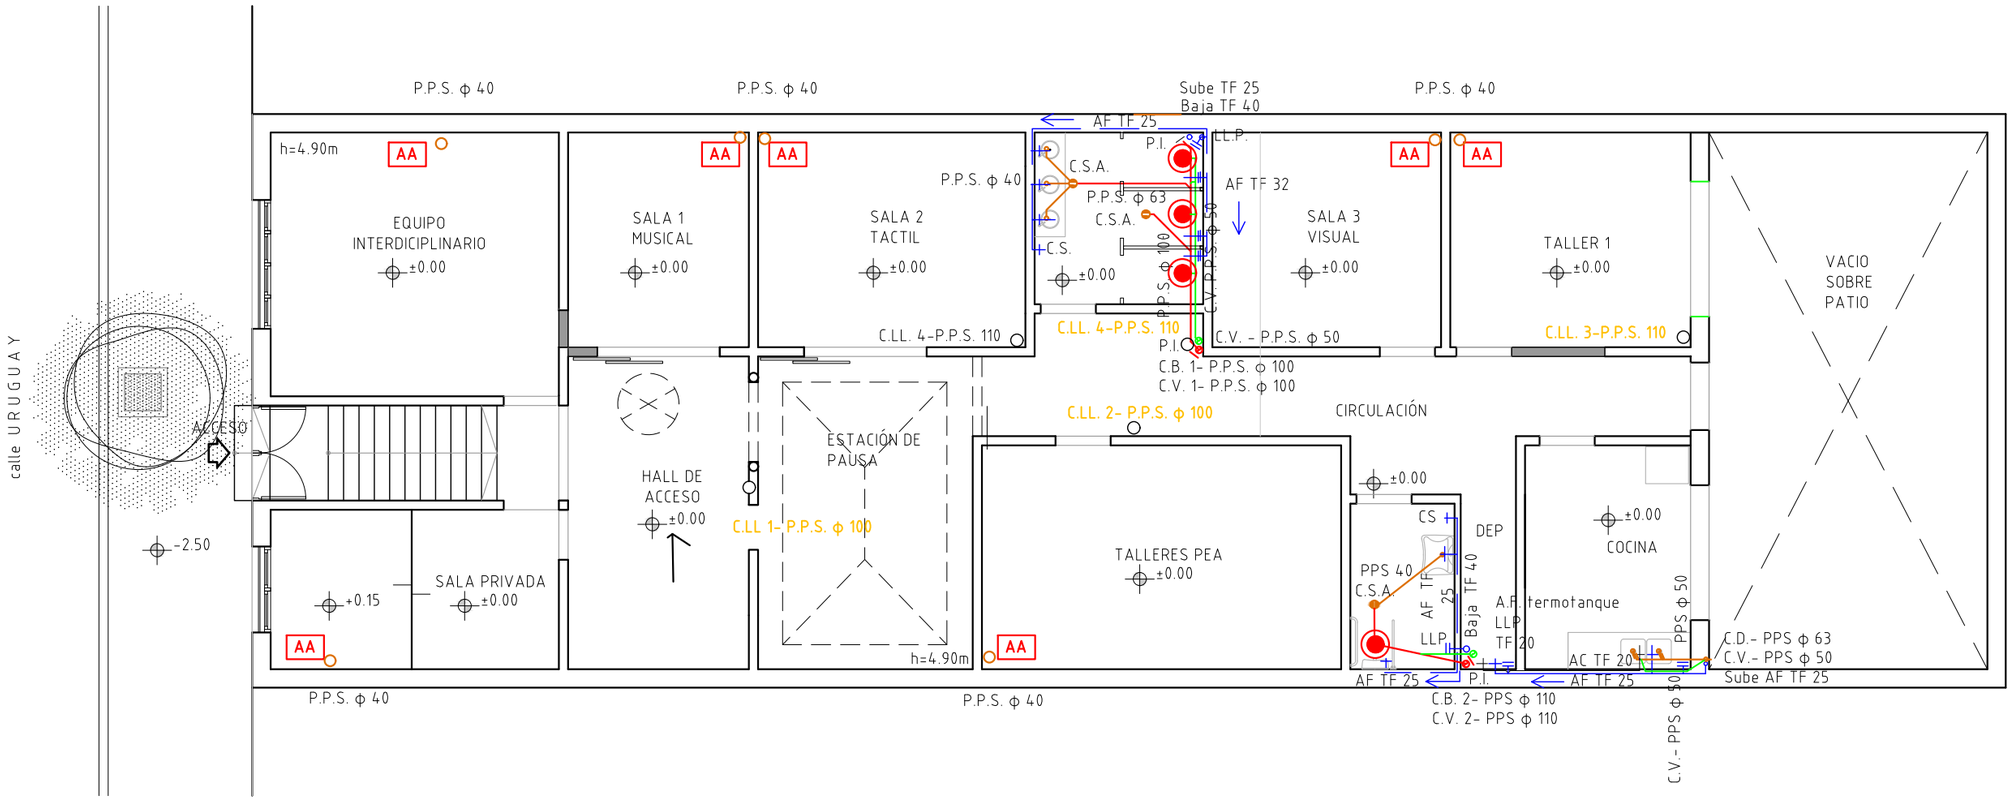

PLANTA ALTA

DETALLE INTERCEPTOR DE GRASA
ESCALA 1.20

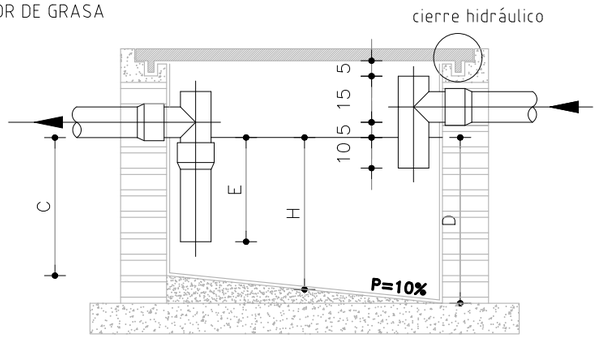

ALZADO

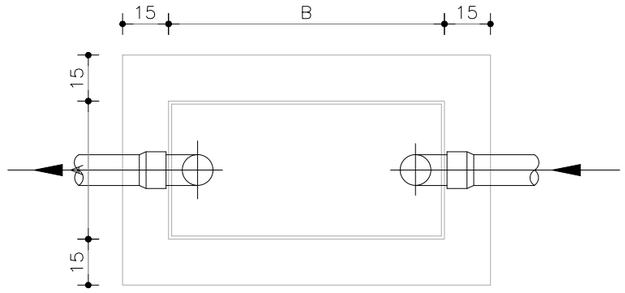

PLANTA

	Capacidad	A	B	C	D	H	E
I.G.C.	70 Lts.	0.35	0.55	0.36	0.40	0.38	0.25

ANEP
CONSEJO DIRECTIVO CENTRAL
DIRECCIÓN SECTORIAL DE INFRAESTRUCTURA
MONTEVIDEO

OBRA: CERTEA
Calle URUGUAY 1661 BIS
LOCALIDAD: MONTEVIDEO
DEPARTAMENTO: MONTEVIDEO
FECHA: 05/2023
ESCALA: 1.100

PLANO DE: SANITARIA
PLANTA N1
LAMINA Nro: L 20
ARQUITECTO: YAMILES NÚÑEZ
FIRMA:
AYTE. de ARQ.TO.:
TÉCNICO:
FIRMA:
S2

CERTEA _ SANITARIA.DWG