
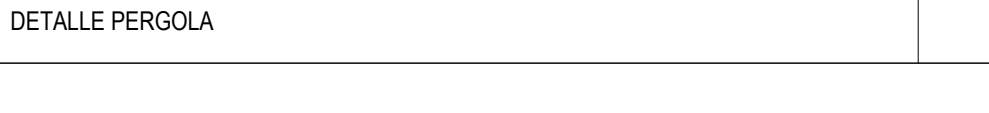
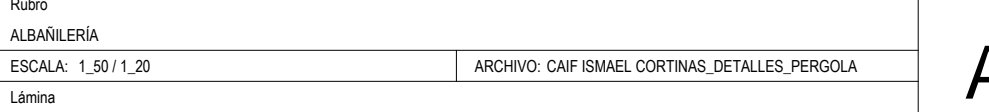
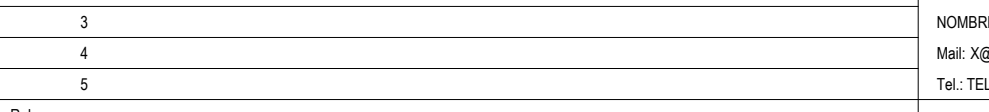
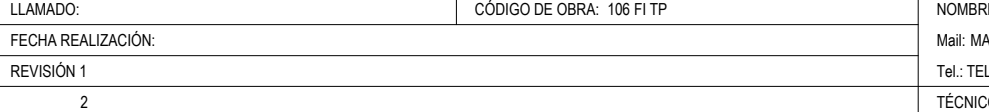
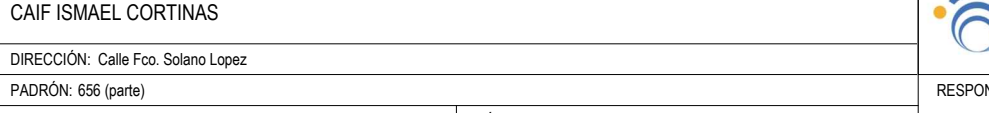
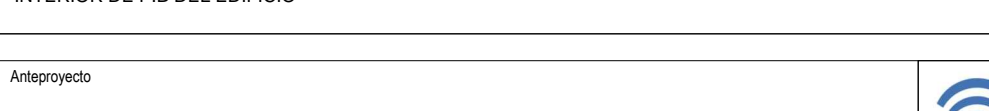
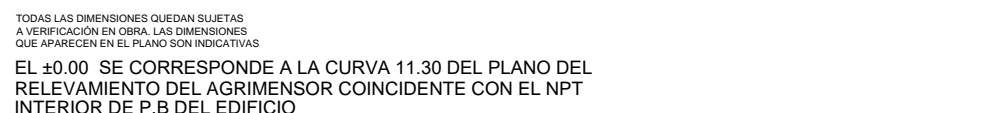
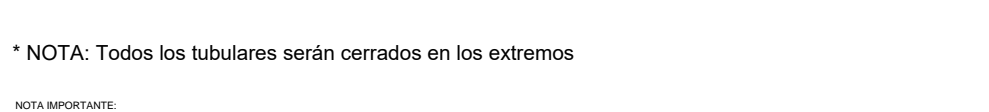
 



Calle Fco. Solano Lopez  
por edificio  
orden: 17.00

 


\* NOTA: Todos los tubulares serán cerrados en los extremos

NOTA IMPORTANTE:  
TODAS LAS DIMENSIONES QUEDAN SUJETAS  
A VERIFICACIÓN EN OBRA. LAS DIMENSIONES  
QUE APAREZCAN EN EL PLANO SON INDICATIVAS.  
EL ±0.00 SE CORRESPONDE A LA CURVA 11.30 DEL PLANO DEL  
RELEVAMIENTO DEL AGRIMENSOR COINCIDENTE CON EL NPT  
INTERIOR DE P.B DEL EDIFICIO


Anteproyecto		
CAIF ISMAEL CORTINAS		
DIRECCIÓN: Calle Fco. Solano Lopez		RESPONSABLE TÉCNICO
PADRÓN: 656 (parte)		
LLAMADO:	CÓDIGO DE OBRA: 106 FI TP	NOMBRE
FECHA REALIZACIÓN:		Mail: MAIL
REVISIÓN 1		Tel.: TEL-CEL
2		TÉCNICO ASESOR
3		NOMBRE
4		Mail: X@COM
5		Tel.: TEL-CEL
Rubro		AL09
ALBAÑILERÍA		
ESCALA: 1.50 / 1.20	ARCHIVO: CAIF ISMAEL CORTINAS_DETALLES_PERGOLA	
Lámina		
DETALLE PERGOLA		

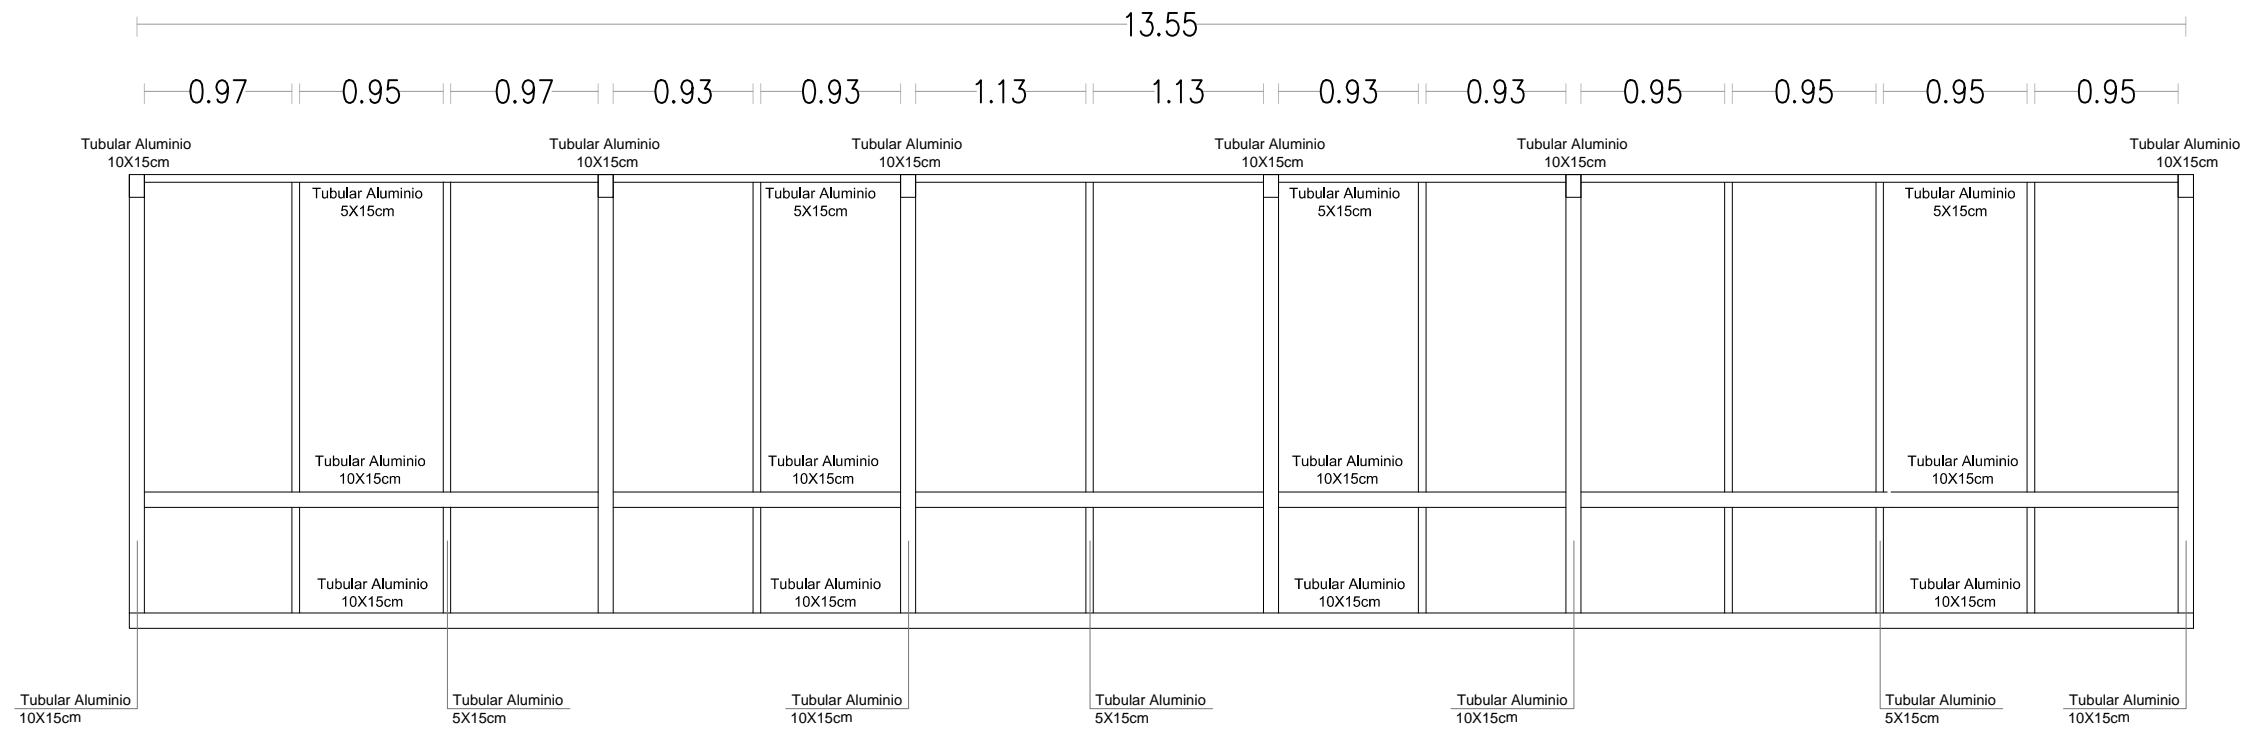

PLANTA BAJA  
esc 1:50

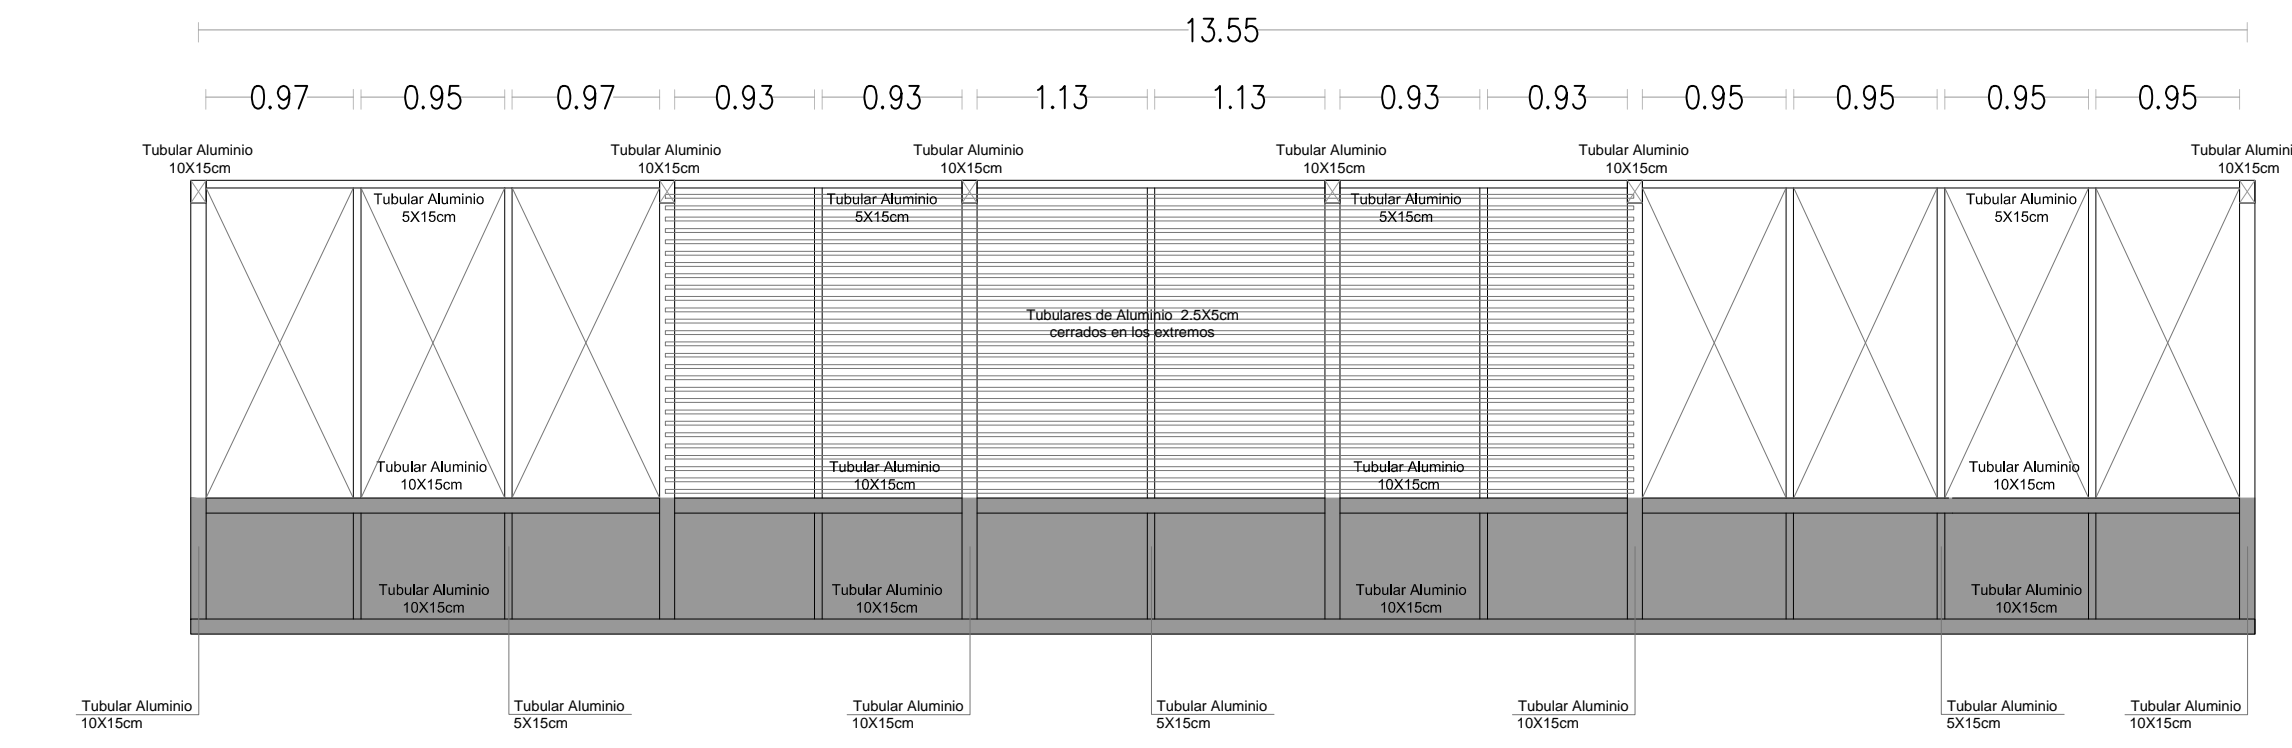

PLANTA ALTA  
esc 1:50

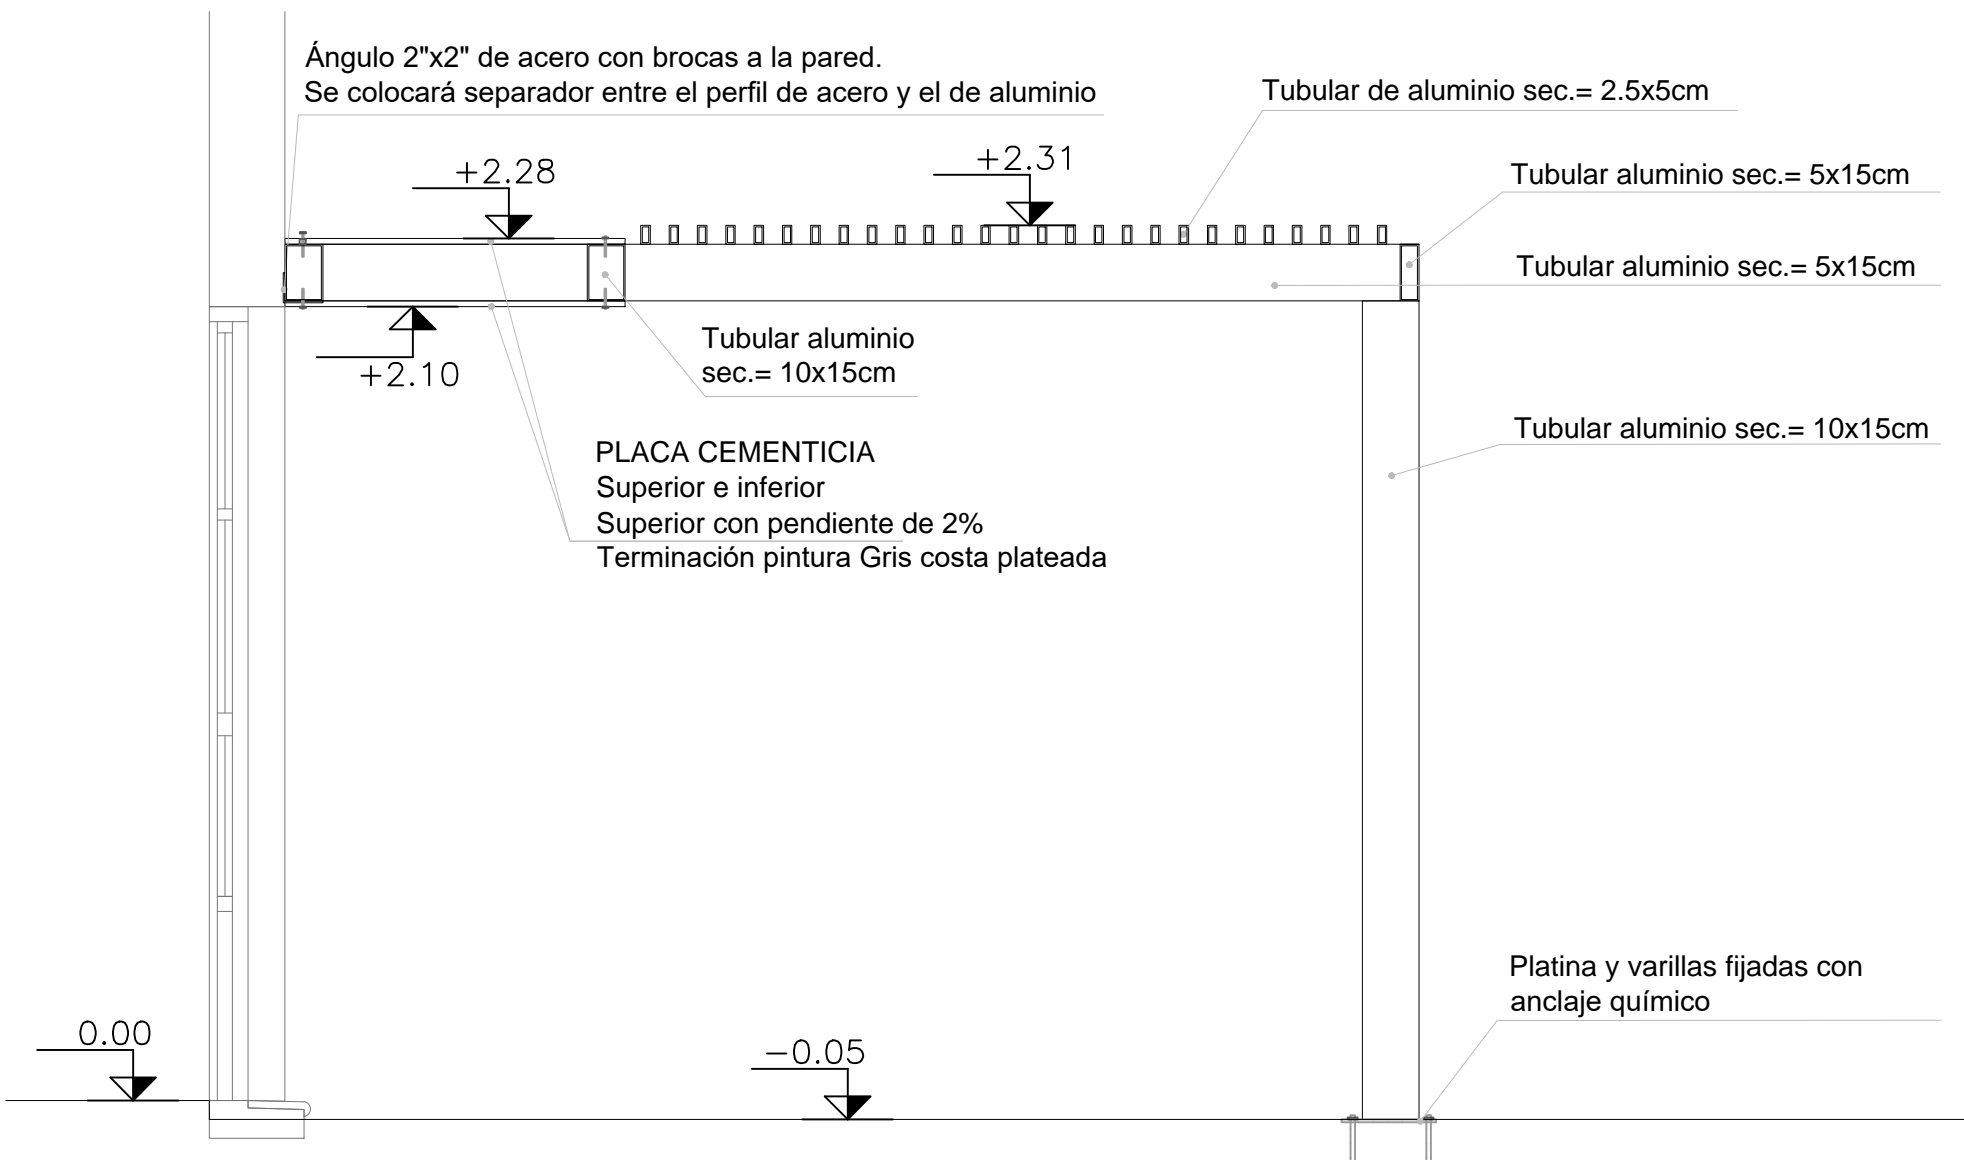

SECCIÓN A-A  
esc 1:20