



AREA DE SUSTITUCION DE POLICARBONATOS

esc. 1:100

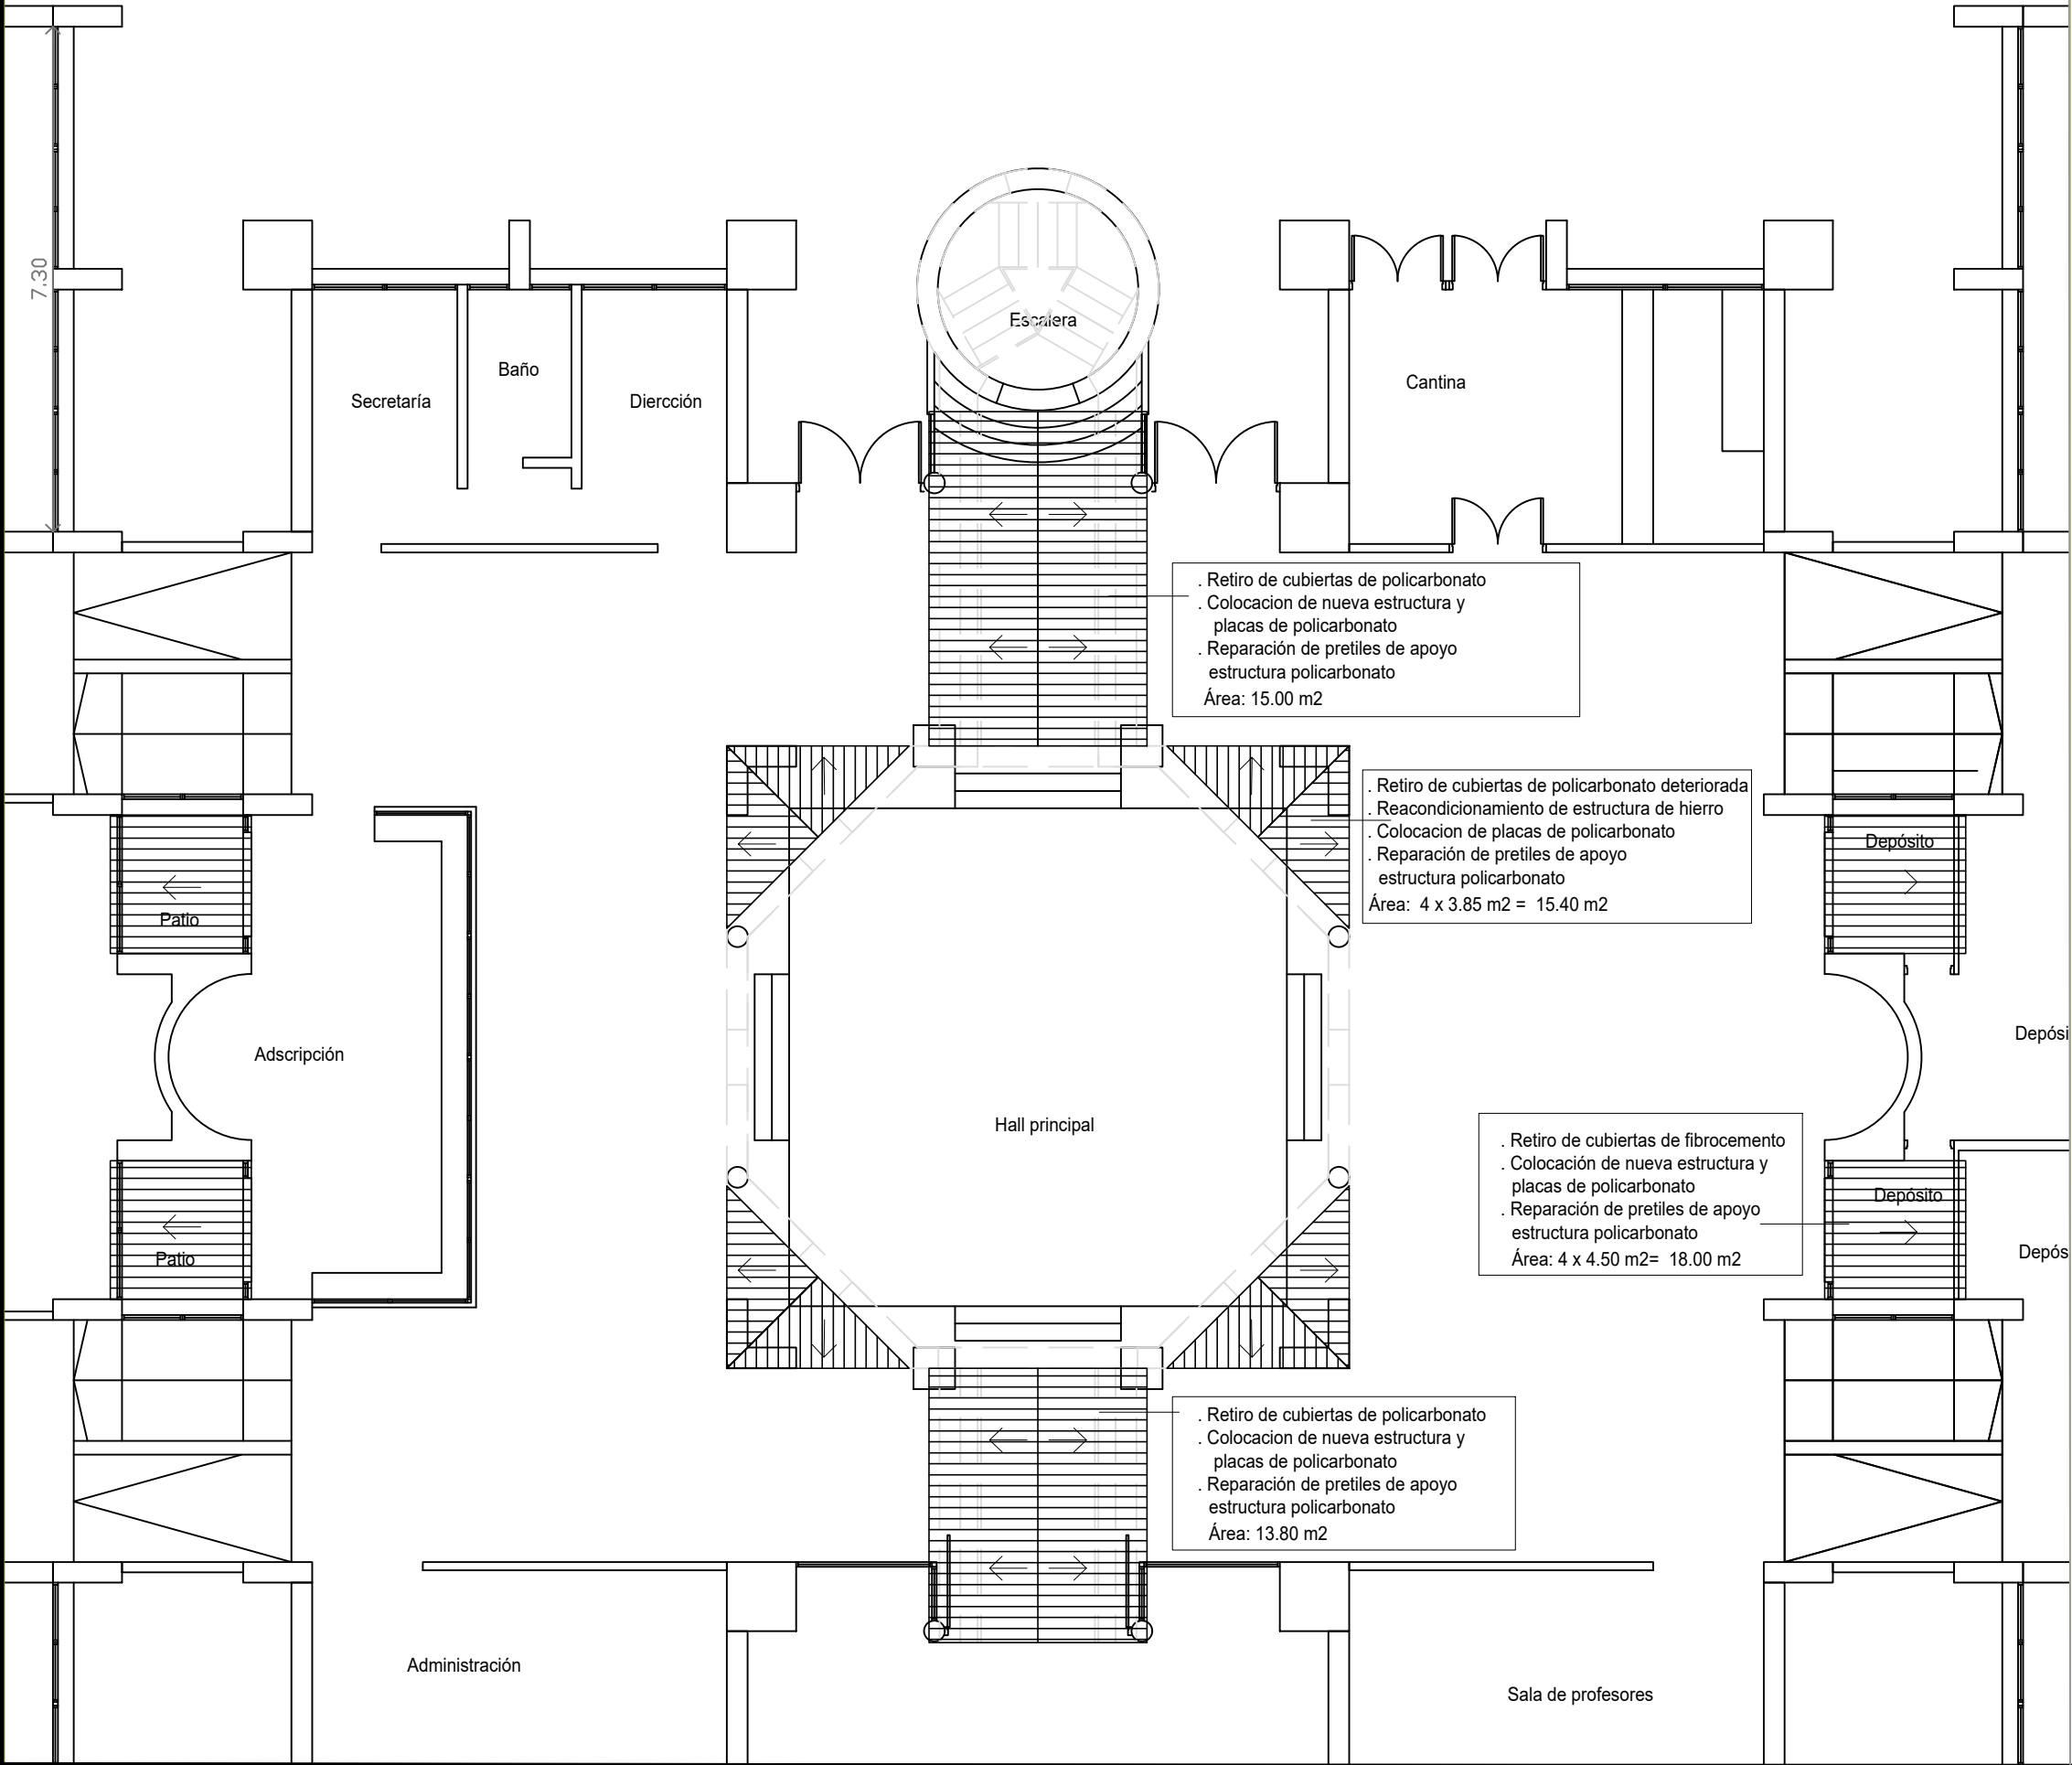

| | | | |
|--|--------------------------------------|---------------|---------|
|  CONSEJO DIRECTIVO CENTRAL DIRECCIÓN SECTORIAL DE INFRAESTRUCTURA | | | |
| OBRA: | LICEO CHUY | LOCALIDAD: | CHUY |
| DIRECCION: | Calle N° 23 esq. Calle N° 38 | DEPARTAMENTO: | ROCHA |
| FECHA: | 08/2023 | ESCALA: | 1 / 100 |
| PLANO DE: | PLANTA DE SUSTITUCION POLICARBONATOS | | |
| | LICEO N° 1 - CHUY | | |
| ARQUITECTO: | MARCELA CARRASQUERA | FIRMA: | |
| AYTE. de ARQTO: | | FIRMA: | |
| TECNICO: | | FIRMA: | |

L4
A3