



AREA DE REPARACION DE REVOQUES - PINTURAS

esc. 1:100

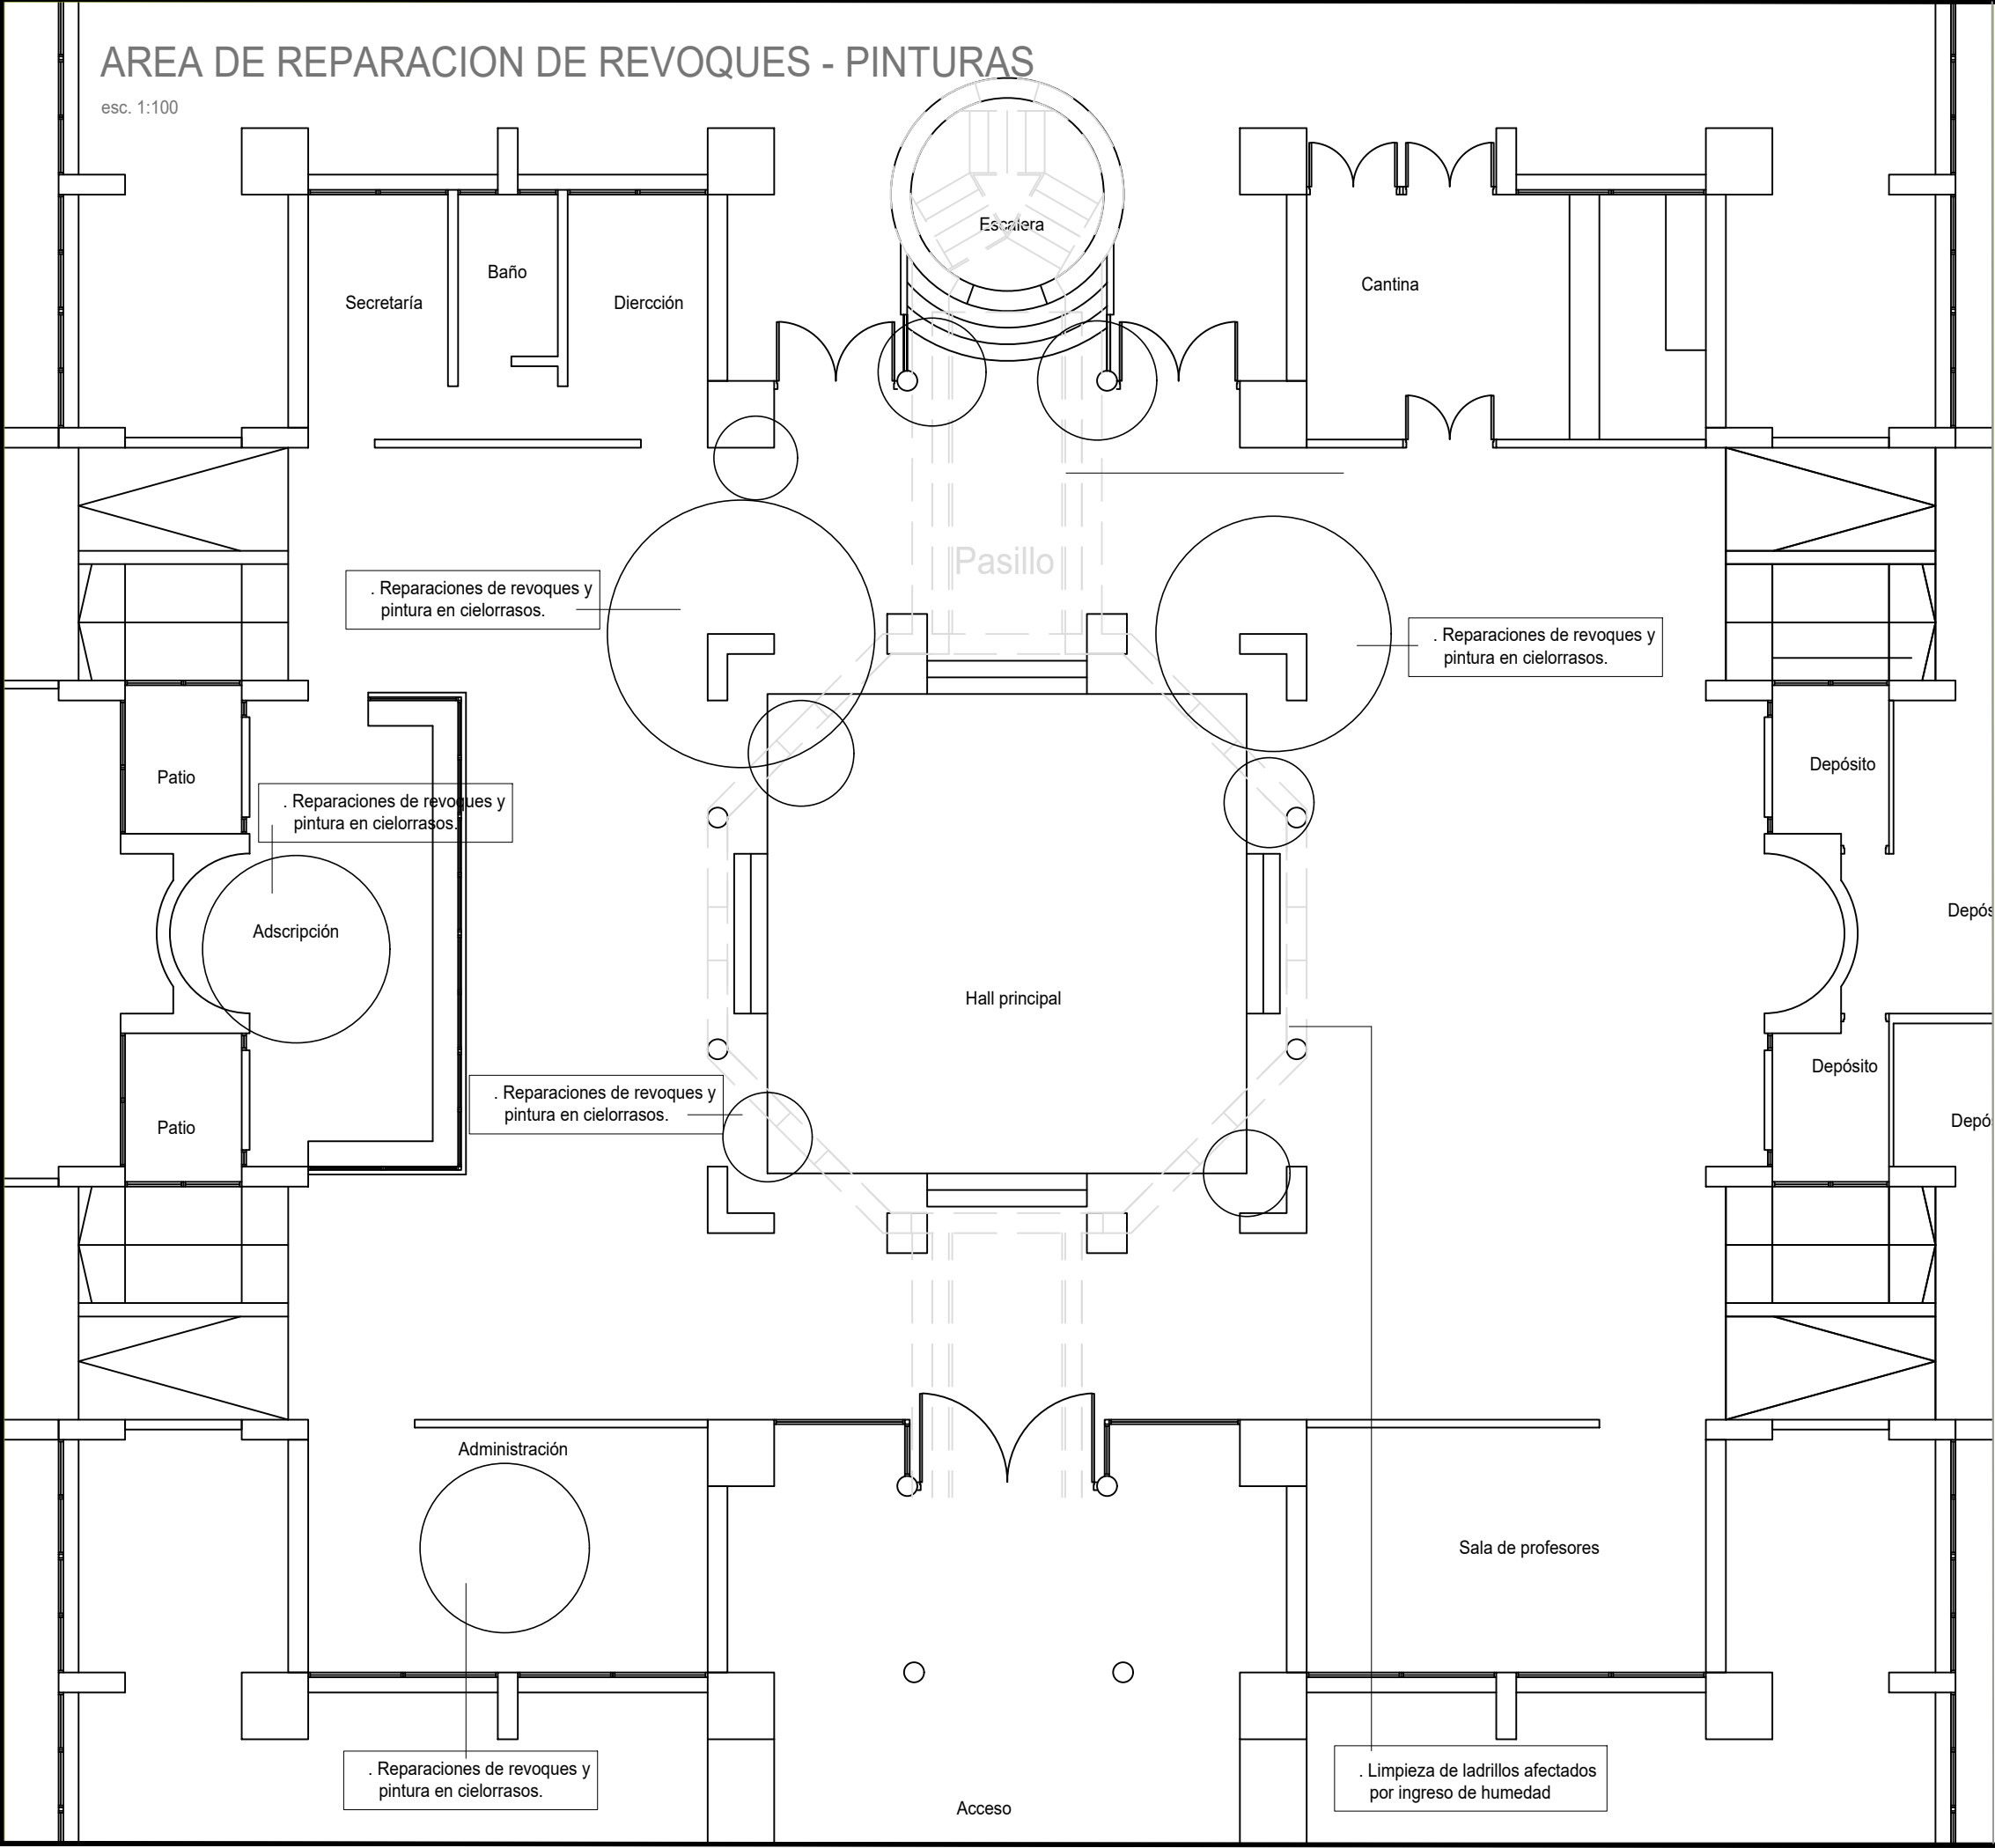

 ANEP <small>CONSEJO DIRECTIVO CENTRAL</small> <small>DIRECCIÓN SECTORIAL DE INFRAESTRUCTURA</small>			CONSEJO DIRECTIVO CENTRAL DIRECCIÓN SECTORIAL DE INFRAESTRUCTURA	
OBRA:	LICEO CHUY	LOCALIDAD:	CHUY	FECHA: 08/2023
DIRECCION:	Calle N° 23 esq. Calle N° 38	DEPARTAMENTO:	ROCHA	ESCALA: 1 / 100
PLANO DE:	PLANTA DE SUSTITUCION POLICARBONATOS			LAMINA Nro:
	LICEO N° 1 - CHUY			L5
ARQUITECTO:	MARCELA CARRASQUERA	FIRMA:		A4
AYTE. de ARQTO:				
TECNICO:		FIRMA:		