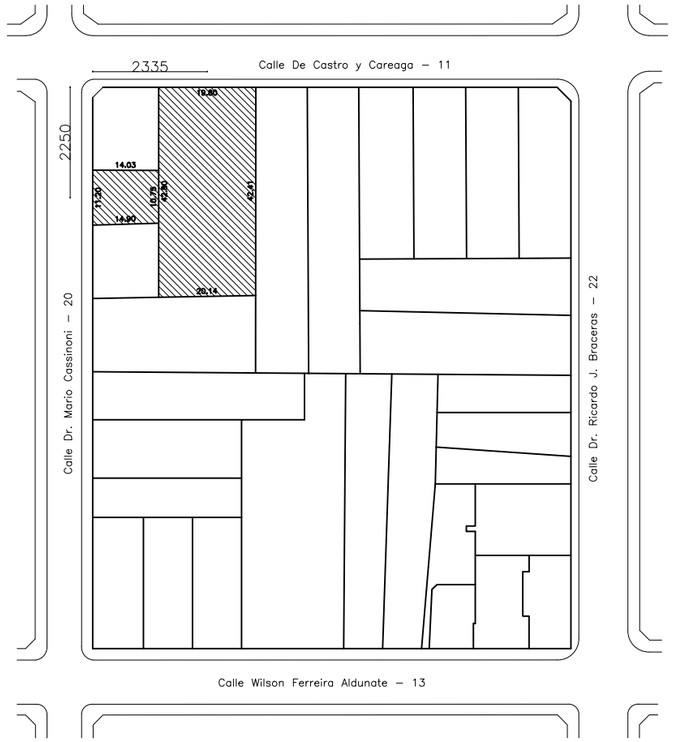

PLANTA UBICACIÓN
Esc. 1/1250

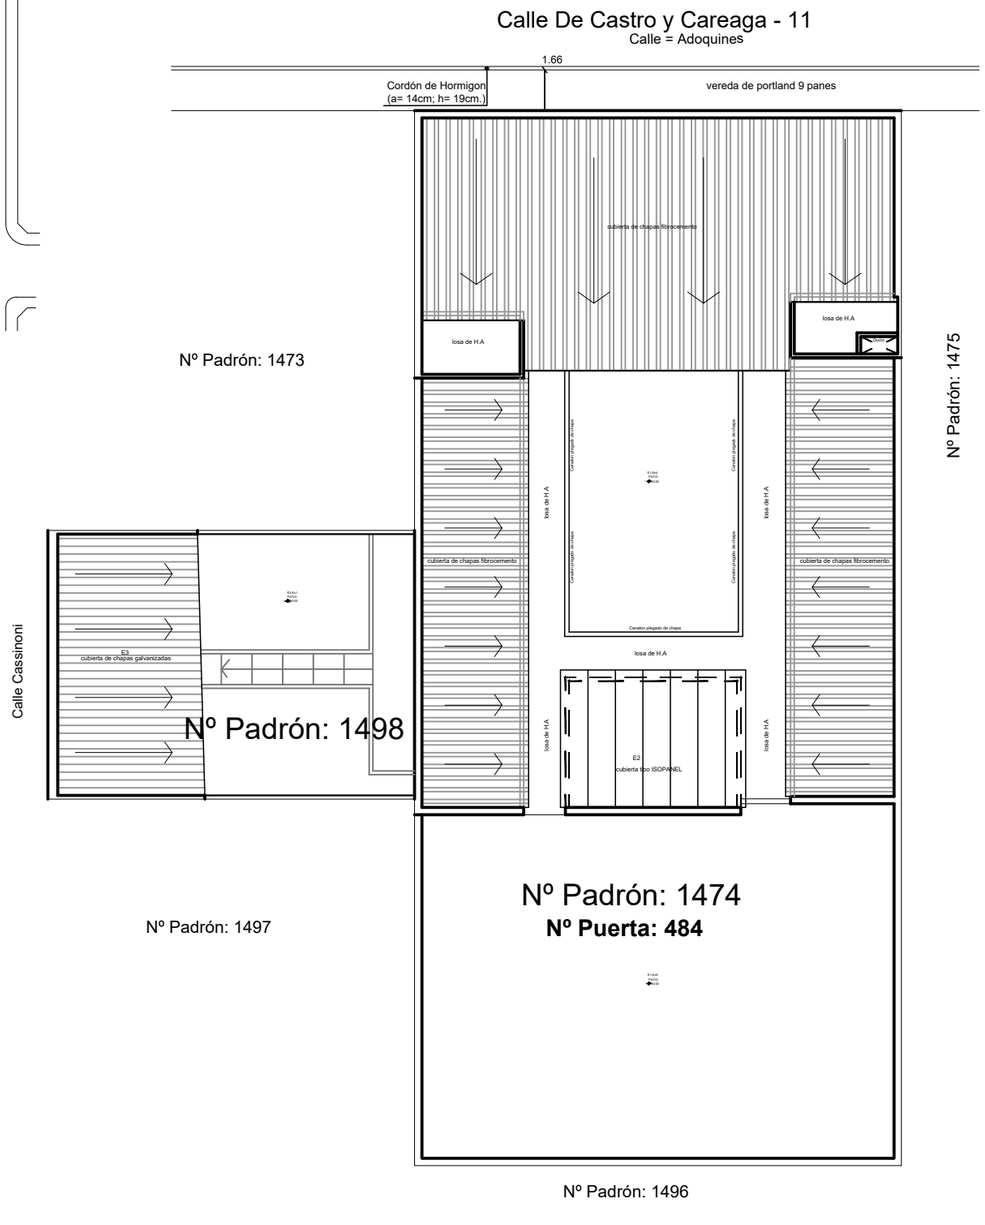

PLANTA UBICACIÓN
Esc. 1/250

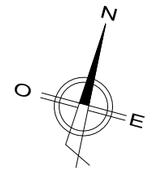

1 - UBICACION

DEPARTAMENTO:	SORIANO
SEC. JUDICIAL:	1ERA.
CIUDAD:	MERCEDES
ZONA:	ZR1
MANZANA:	121
PADRON:	1474
AREA:	850.M2.00DM2

2 - MENSURA

AGRIMENSOR:
Nº REGISTRO:
FECHA:

3 - CUADRO DE ÁREAS

ÁREA A CONSTRUIDA:	567M2.
ÁREA GALERIAS:	106M2.
ÁREA A REFORMAR:	477M2.

4 - INCORPORACIÓN A LEY 10751
SI ☐ NO ☒

F.O.S. NORMATIVO	80%
F.O.S. RESULTANTE	56.1%
F.O.T. NORMATIVO	4.8
F.O.T. RESULTANTE	0.56

ANEP | DIRECCIÓN GENERAL DE EDUCACIÓN INICIAL Y PRIMARIA | DIVISIÓN DE MANTENIMIENTO Y OBRAS MENORES

COMISIÓN DESCENTRALIZADA DE SORIANO

OBRA: ESCUELA INICIAL 109 LOCALIDAD: MERCEDES
DIRECCION: CALLE DE CASTRO Y CAREAGA 484 DEPARTAMENTO: SORIANO

FECHA: AGOSTO 2023
ESCALA: 1:1250/1:250

PLANO DE: PLANTA DE UBICACIÓN

ESCUELA INICIAL 109 - MERCEDES

PROYECTO: ARQ. MAURO MARTINELLI FIRMA:

TECNICO: FIRMA:

LAMINA Nro: L01

U1