


CORTE A - A SITUACIÓN EXISTENTE
Esc. 1/100

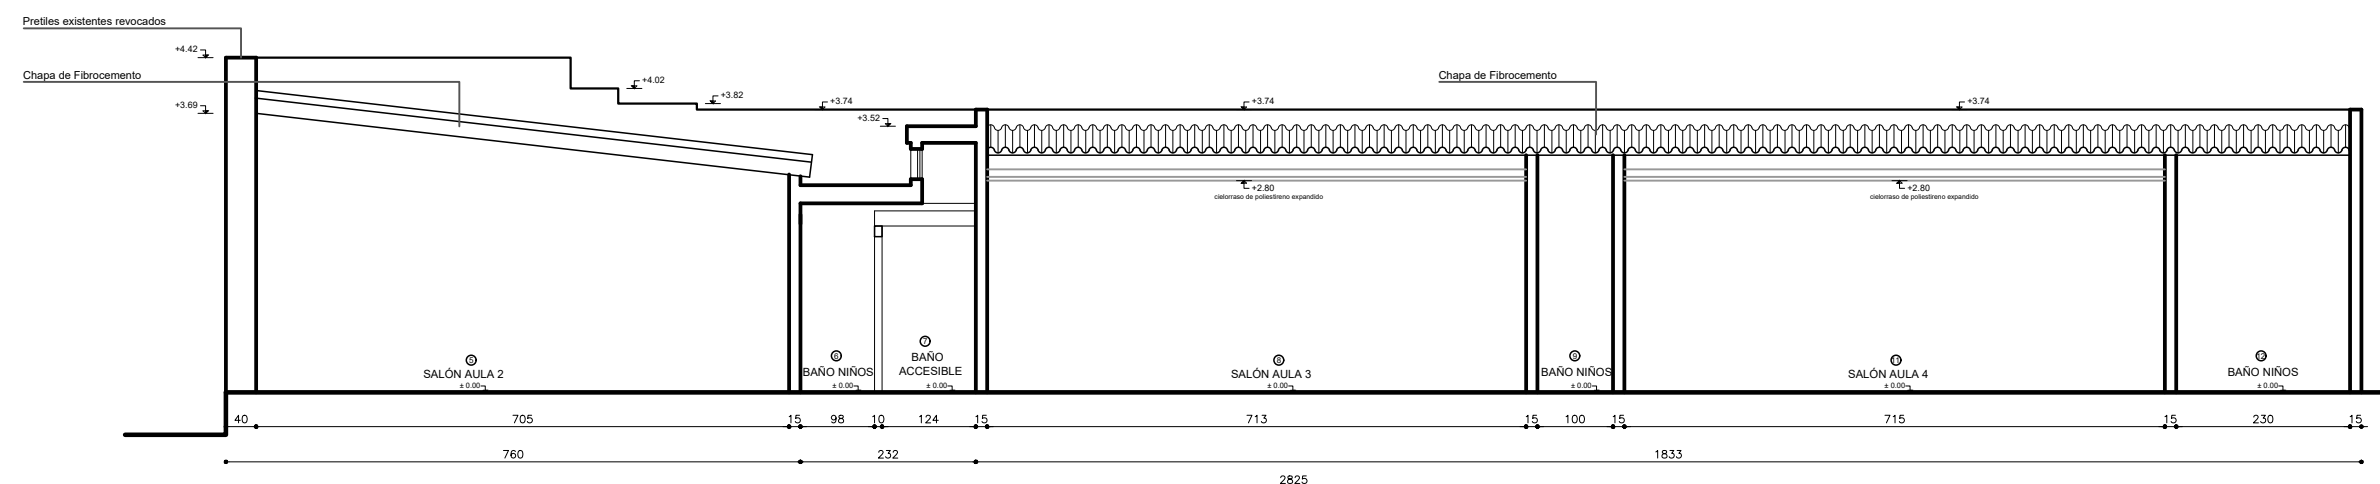

CORTE B - B SITUACIÓN EXISTENTE
Esc. 1/100



ANEP

DIRECCIÓN GENERAL
DE EDUCACIÓN
INICIAL Y PRIMARIA

DIVISIÓN
DE MANTENIMIENTO
Y OBRAS MENORES

COMISIÓN DESCENTRALIZADA DE SORIANO

OBRA: ESCUELA INICIAL 109 LOCALIDAD: MERCEDES

DIRECCION: CALLE DE CASTRO Y
DAREAGA 484 DEPARTAMENTO: SORIANO

FECHA:
AGOSTO 2023
ESCALA:
1:100

PLANO DE:
CORTES A - A B-B existente
ESCUELA INICIAL 109 - MERCEDES

PROYECTO:
ARQ. MAURO MARTINELLI

FIRMA:

[Firma]

TECNICO:

FIRMA:

LAMINA Nro:
L04

A3