



DETALLE 3

Esc. 1/5

DETALLE 4

Esc. 1/20

Planta Azoteas
Esc. 1/100

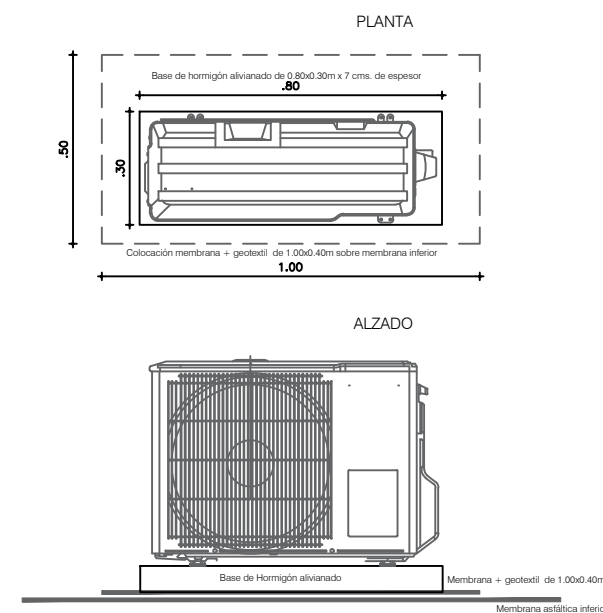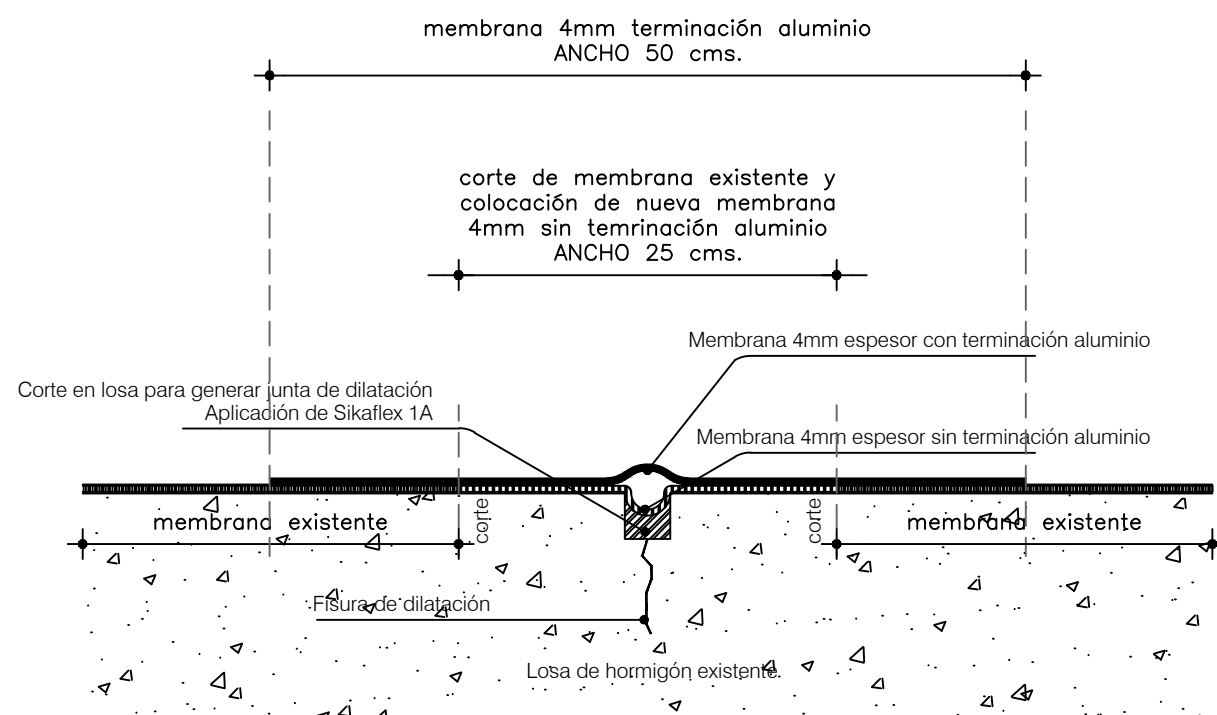

	CONSEJO DIRECTIVO CENTRAL	DIRECCIÓN SECTORIAL DE INFRAESTRUCTURA	FECHA: 08/2023
	LOCALIDAD: FRAY BENTOS		ESCALA: 1/100
DEPARTAMENTO: RIO NEGRO		1/20 - 1/5	
LICEO 2			
PLANTA INTERVENCIONES			
ARQUITECTO PROYECTISTA	PABLO SANTISTEBAN	FIRMA:	L5
TÉCNICO ELECTRICISTA:		FIRMA:	A05
TÉCNICO SANITARIO:		FIRMA:	