

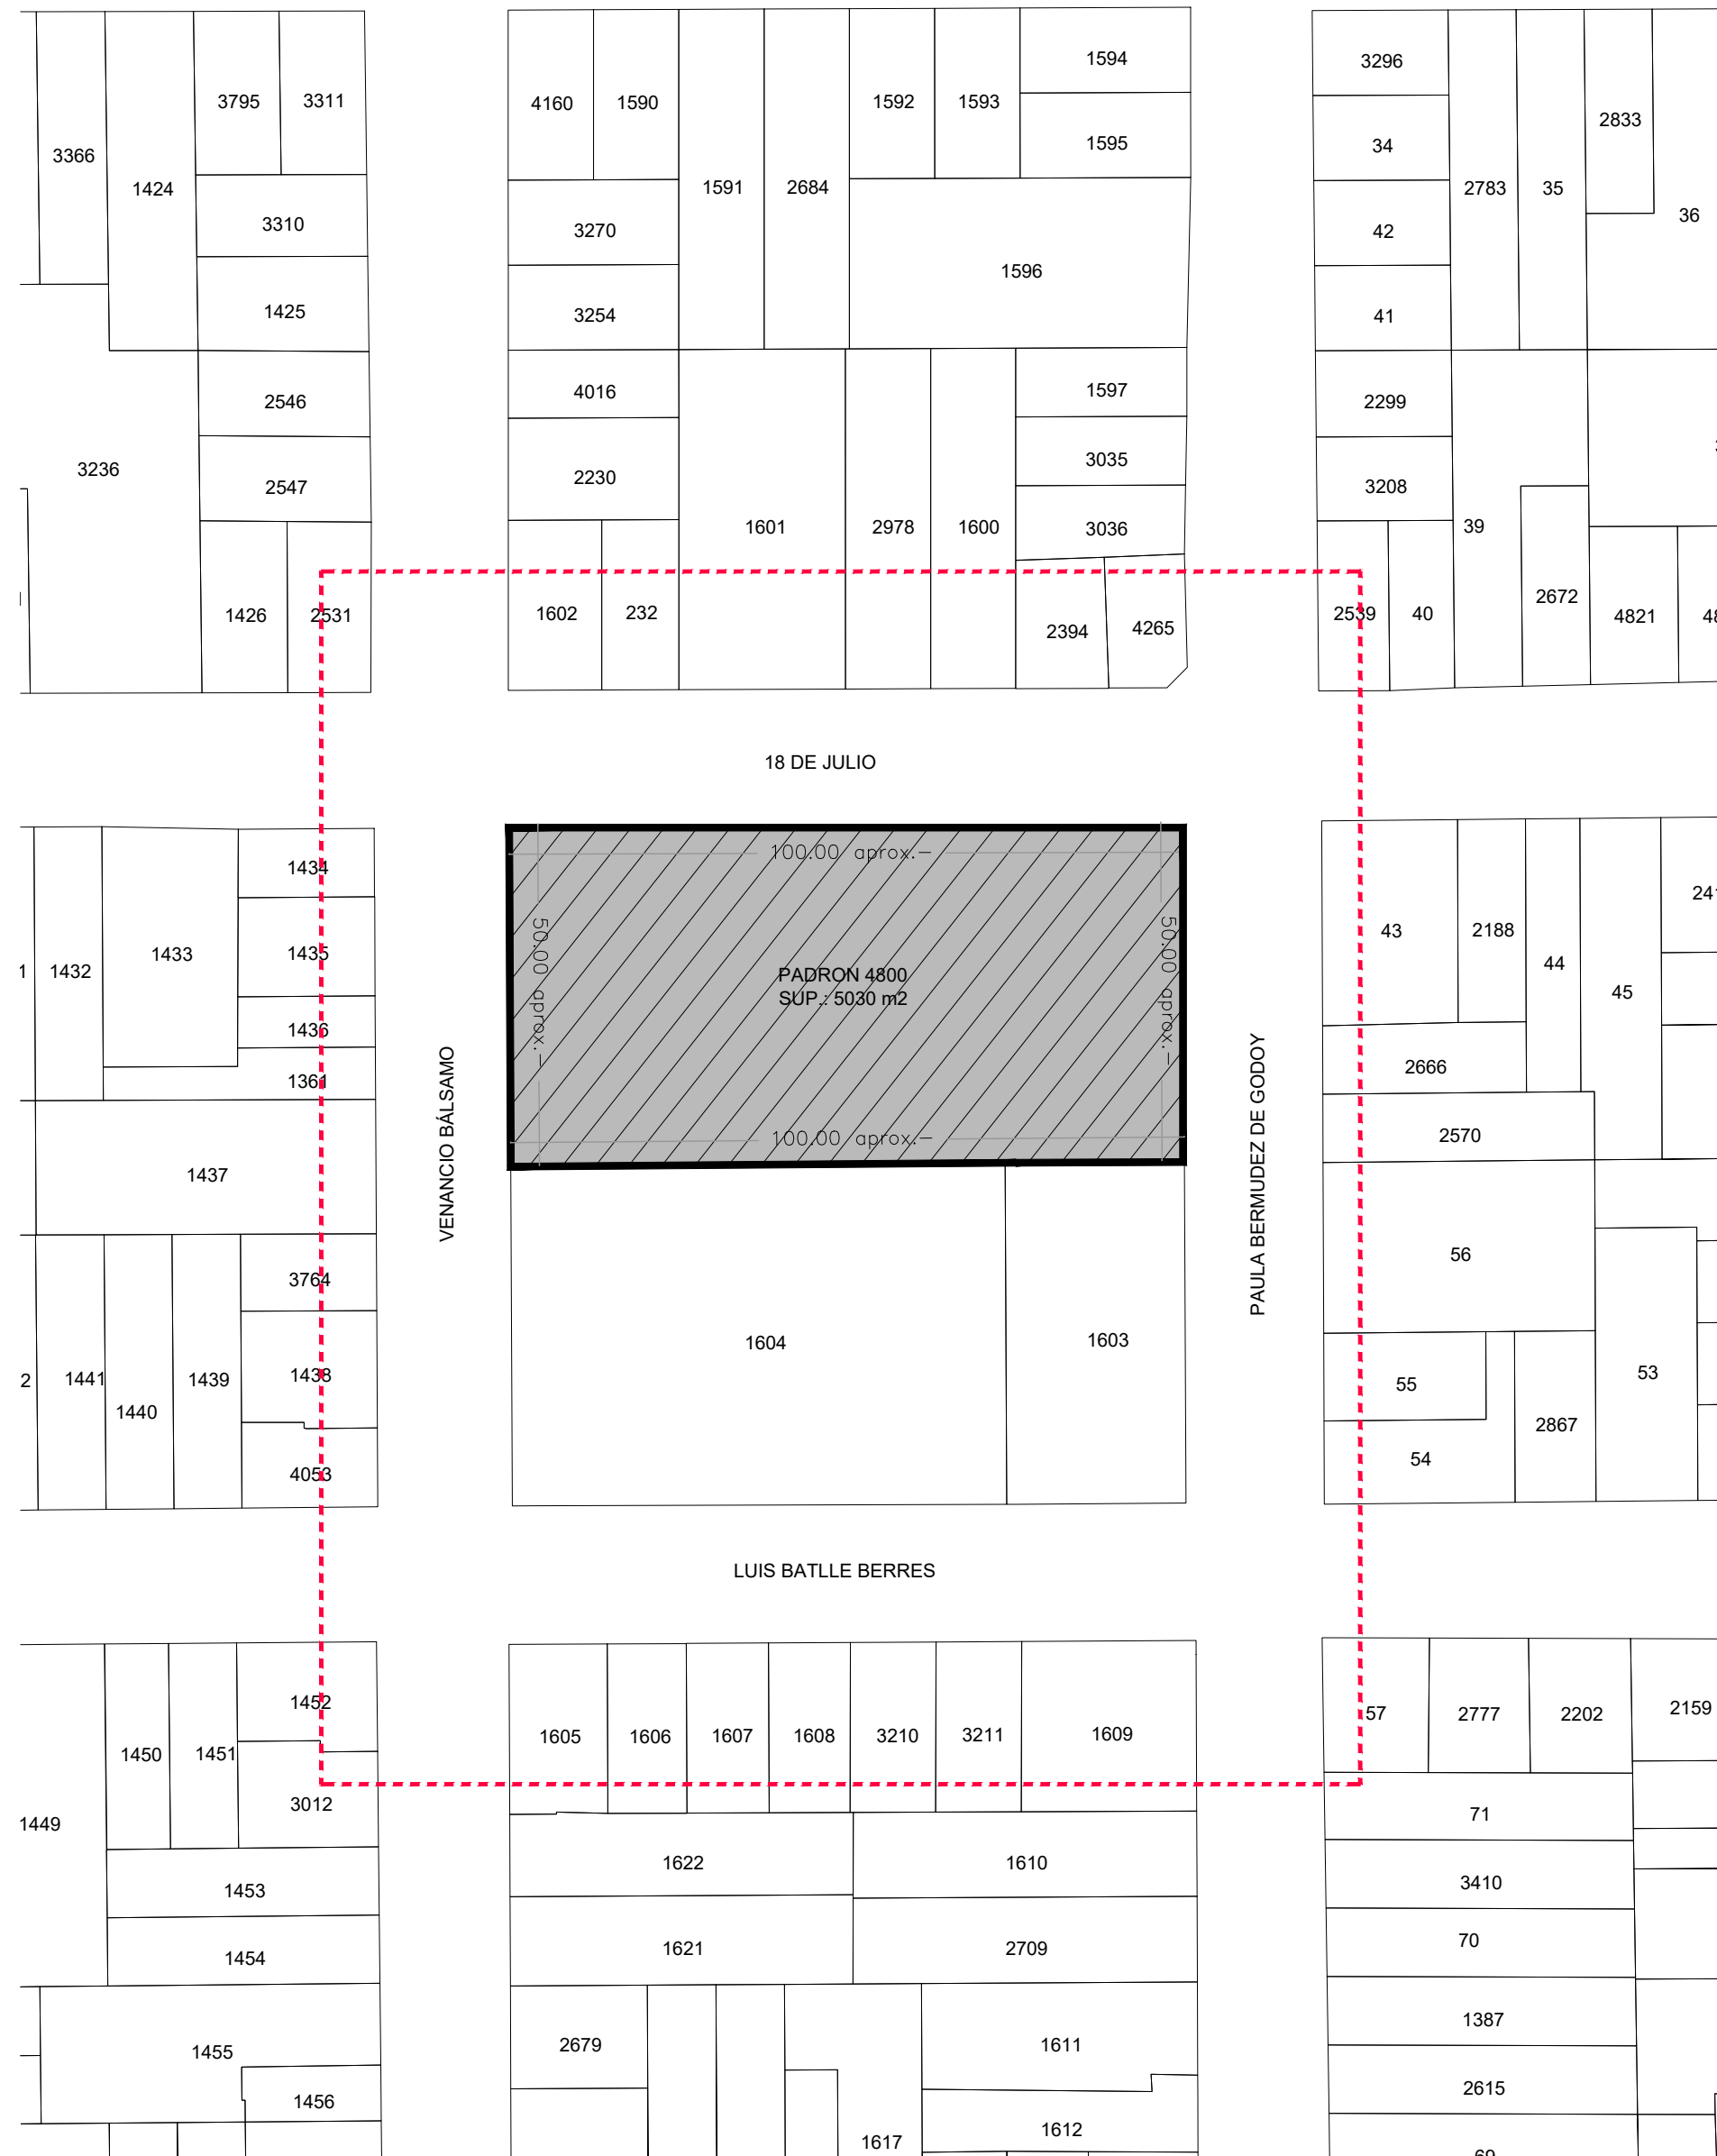


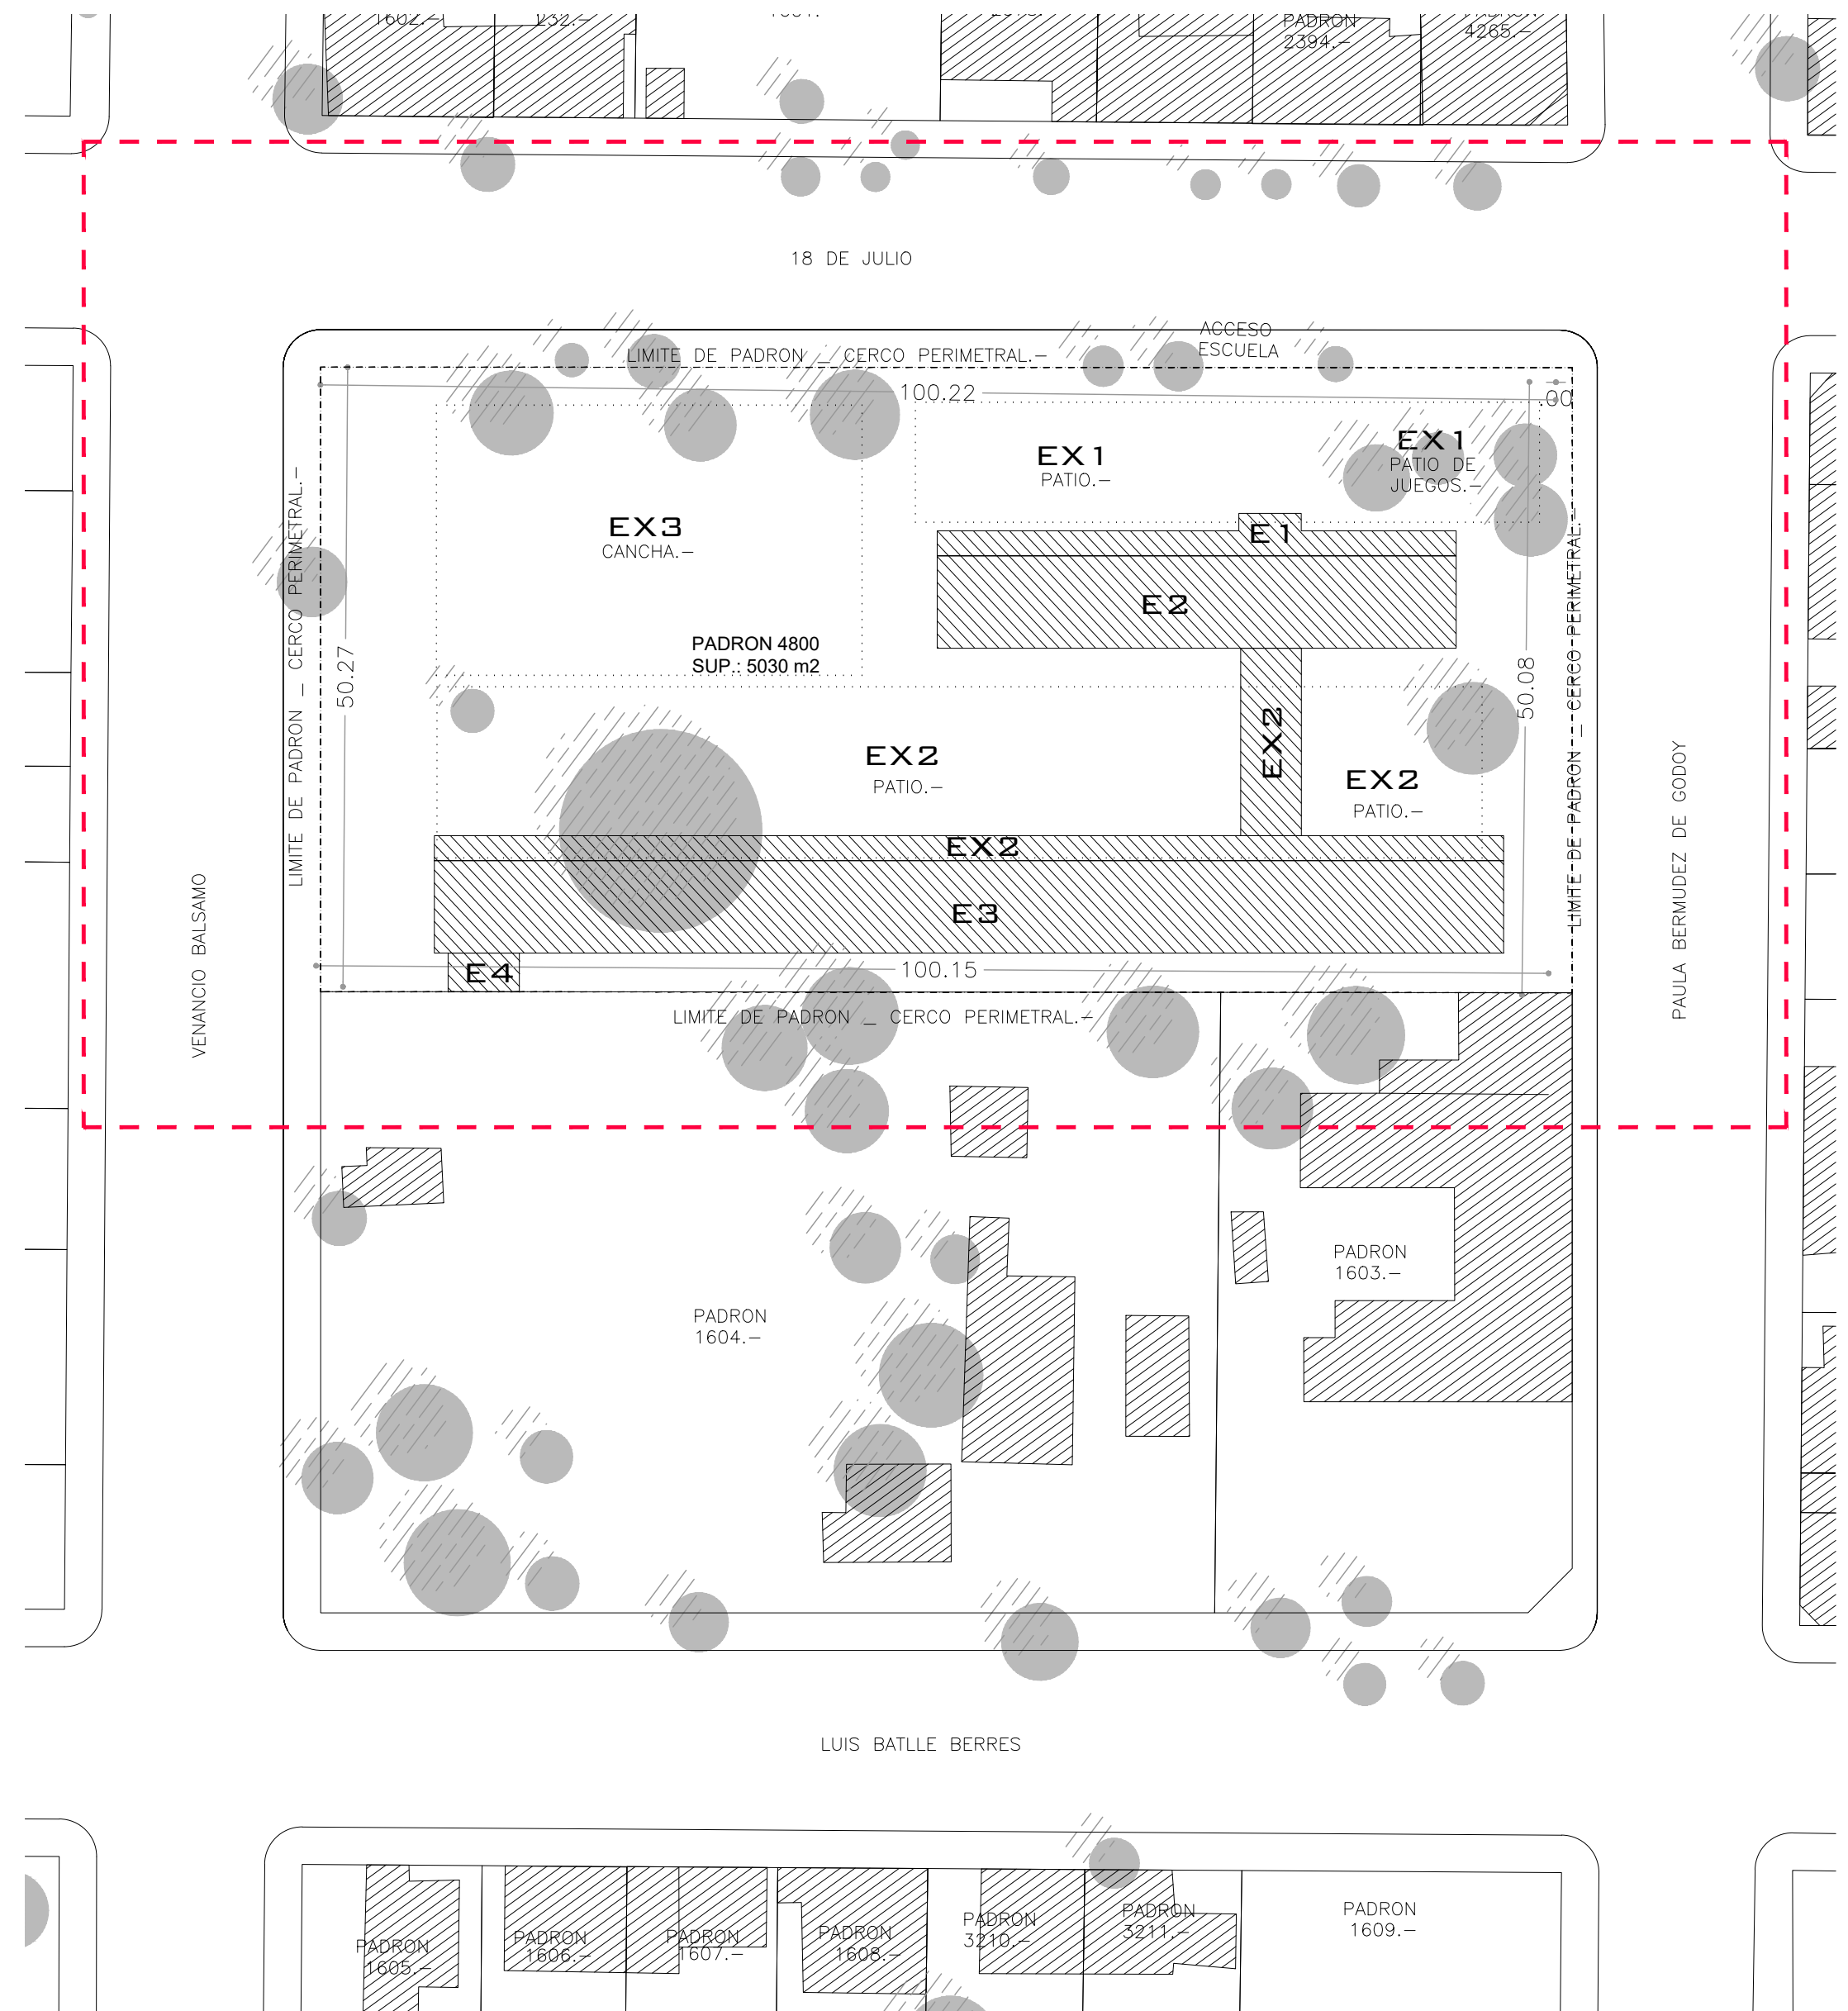

escala 1/1000

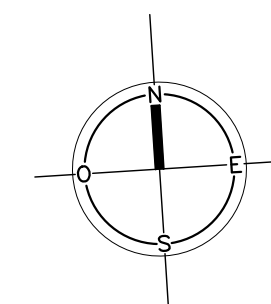

escala 1/500

[illegible]

		ADMINISTRACIÓN NACIONAL DE EDUCACIÓN PÚBLICA	DIRECCIÓN SECTORIAL DE INFRAESTRUCTURA
---	---	--	--

OBRA: <b>Escuelas N°12 y 148.-</b>	LOCALIDAD: <b>Paso de los Toros</b>
DIRECCIÓN: <b>18 de Julio N° 975.-</b>	DEPARTAMENTO: <b>Tacuarembó</b>

PLANO DE: <b>UBICACIÓN</b> <i>Planta Ubicación Padrón y Ubicación Construcciones.</i>	LÁMINA No.: <b>L 01</b>
ARQUITECTO: <b>Mairo Cardozo Hoffman.-</b>	U01
TÉCNICO:	FIRMA: