


**ANEP**ADMINISTRACIÓN
NACIONAL DE
EDUCACIÓN PÚBLICADIRECCIÓN
SECTORIAL DE
INFRAESTRUCTURAOBRA: ESCUELA N°148 Y N°12
LOCALIDAD: PASO DE LOS TOROS
DEPARTAMENTO: TACUAREMBÓ

FECHA 08/2023

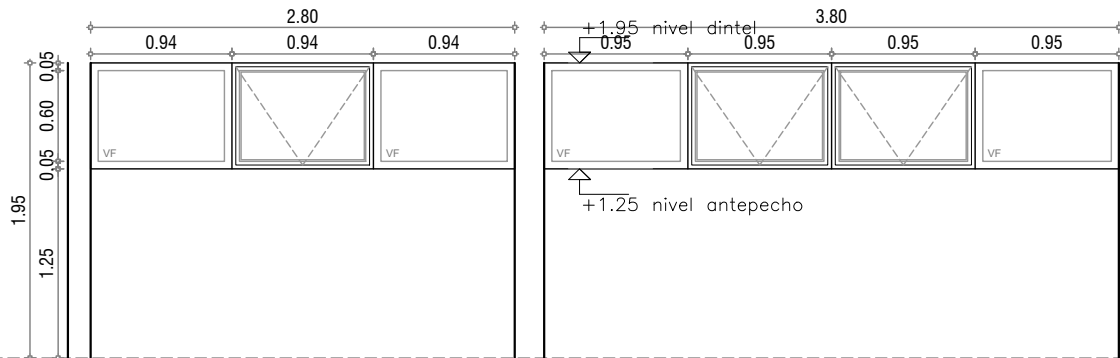

ALZADO

EXT.

PLANTA

NOTA:

-EL ESPACIAMIENTO DE LAS BARRAS HORIZONTALES SERA NO MAYOR A 15cm.

- . TODAS LAS MEDIDAS SE VERIFICARÁN EN OBRA.
- . TODAS LAS ABERTURAS SE DIBUJAN VISTAS DESDE EL EXTERIOR

PUERTA BATIENTE + 4 VIDRIOS FIJOS CON CELOSÍAS

ESCALA 1/50

DETALLES LÁMINA

TIPO	H1	CANTIDAD	11	UBICACIÓN	LOCAL: AULAS
------	----	----------	----	-----------	--------------

MARCO	MAT.		HERRERIA COMUN	
	PERFILES	HORIZONTALES	PLANCHUELA	1 1/2" x 1/4"
		VERTICALES	PLANCHUELA	1 1/2" x 1/4"
		DIVISOR	VARILLA	Ø16
	CONTRAVIDRIO			
	ANCLAJE		GRAMPAS DE AMURE EN HORMIGON	
	COLOCACION			

HOJA	MATERIAL	ESTRUCTURA BASTIDOR		
		TABLERO		
	PAÑOS			

TERMINACION	3 MANOS DE FONDO ANTIOXIDO TIPO CROMOX Y 3 MANOS DE ESMALTE SINTETICO s/MCP LA ÚLTIMA MANO DE ESMALTE SINTÉTICO SE DARÁ EN OBRA		
VIDRIOS	TIPO	ESPESOR	

HERRAJES	MOVIMIENTO	CANTIDAD	TIPO	
	MANIOBRA			
	CIERRE			