

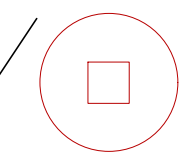



Aljibe y tanque
de agua en
desuso.—

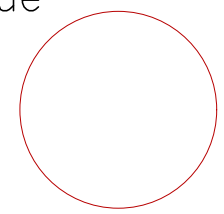

Pozo
imperm.—

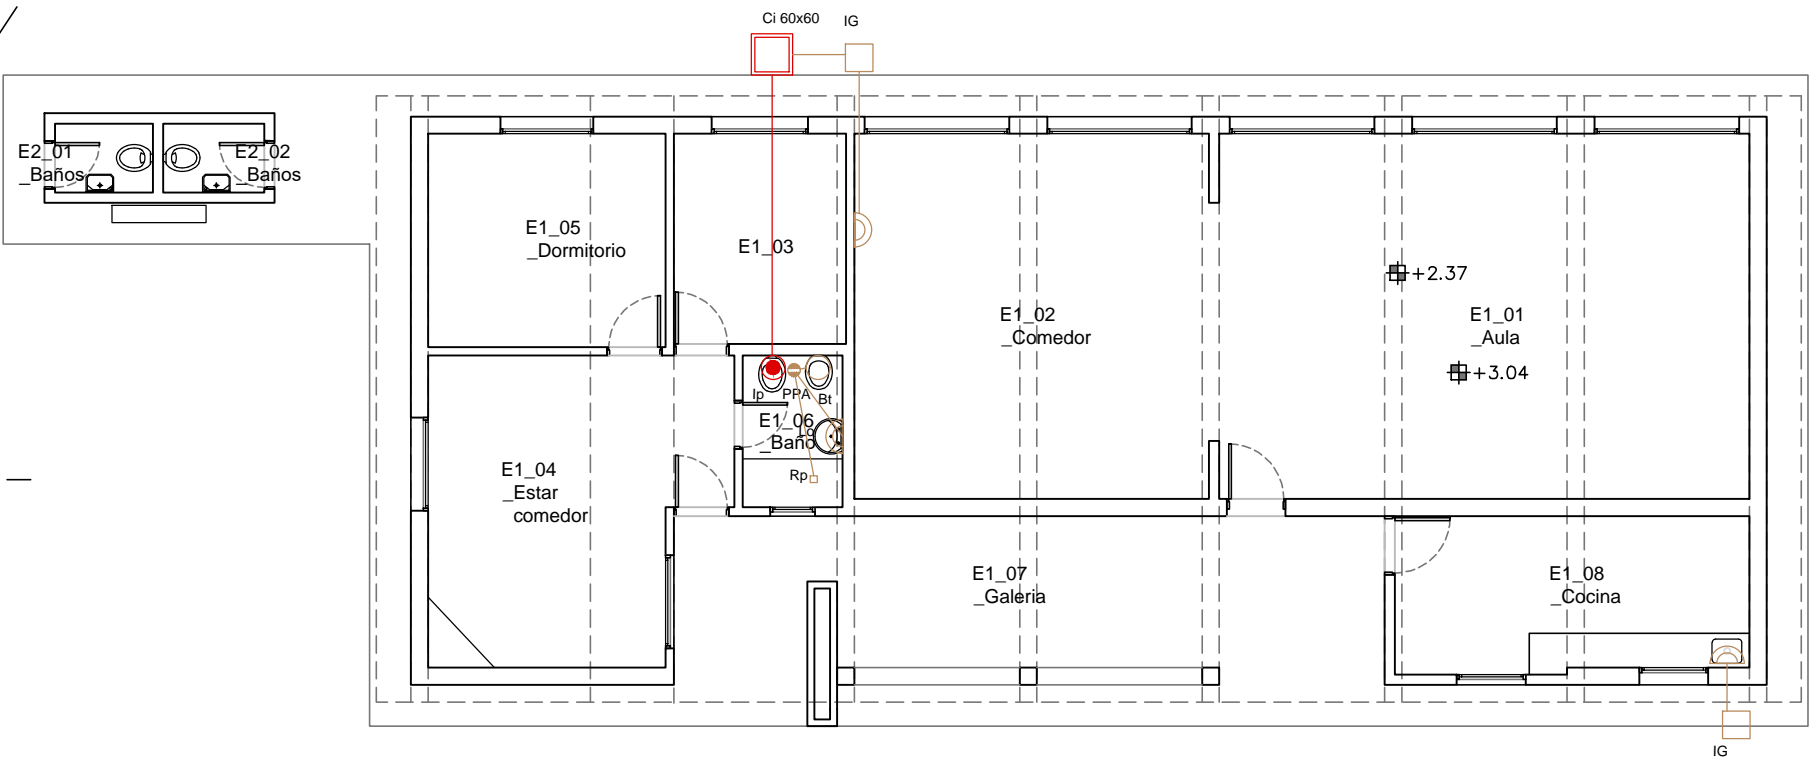

 ANEP CONSEJO DIRECTIVO CENTRAL DIRECCIÓN SECTORIAL DE INFRAESTRUCTURA			
OBRA: ESCUELA 99		LOCALIDAD: MONTEVIDEO CHICO	FECHA: 08/2023
DIRECCION		DEPARTAMENTO: TACUAREMBÓ	ESCALA: 1/200
PLANO DE: PLANTA SANITARIA			LAMINA Nro: 03
ARQUITECTO: MARIANA CHAPPUIS			S01
AYTE. de ARQTO:			
TECNICO:			