



PLANTA DE UBICACION CONSTRUCCIONES

escala 1/750

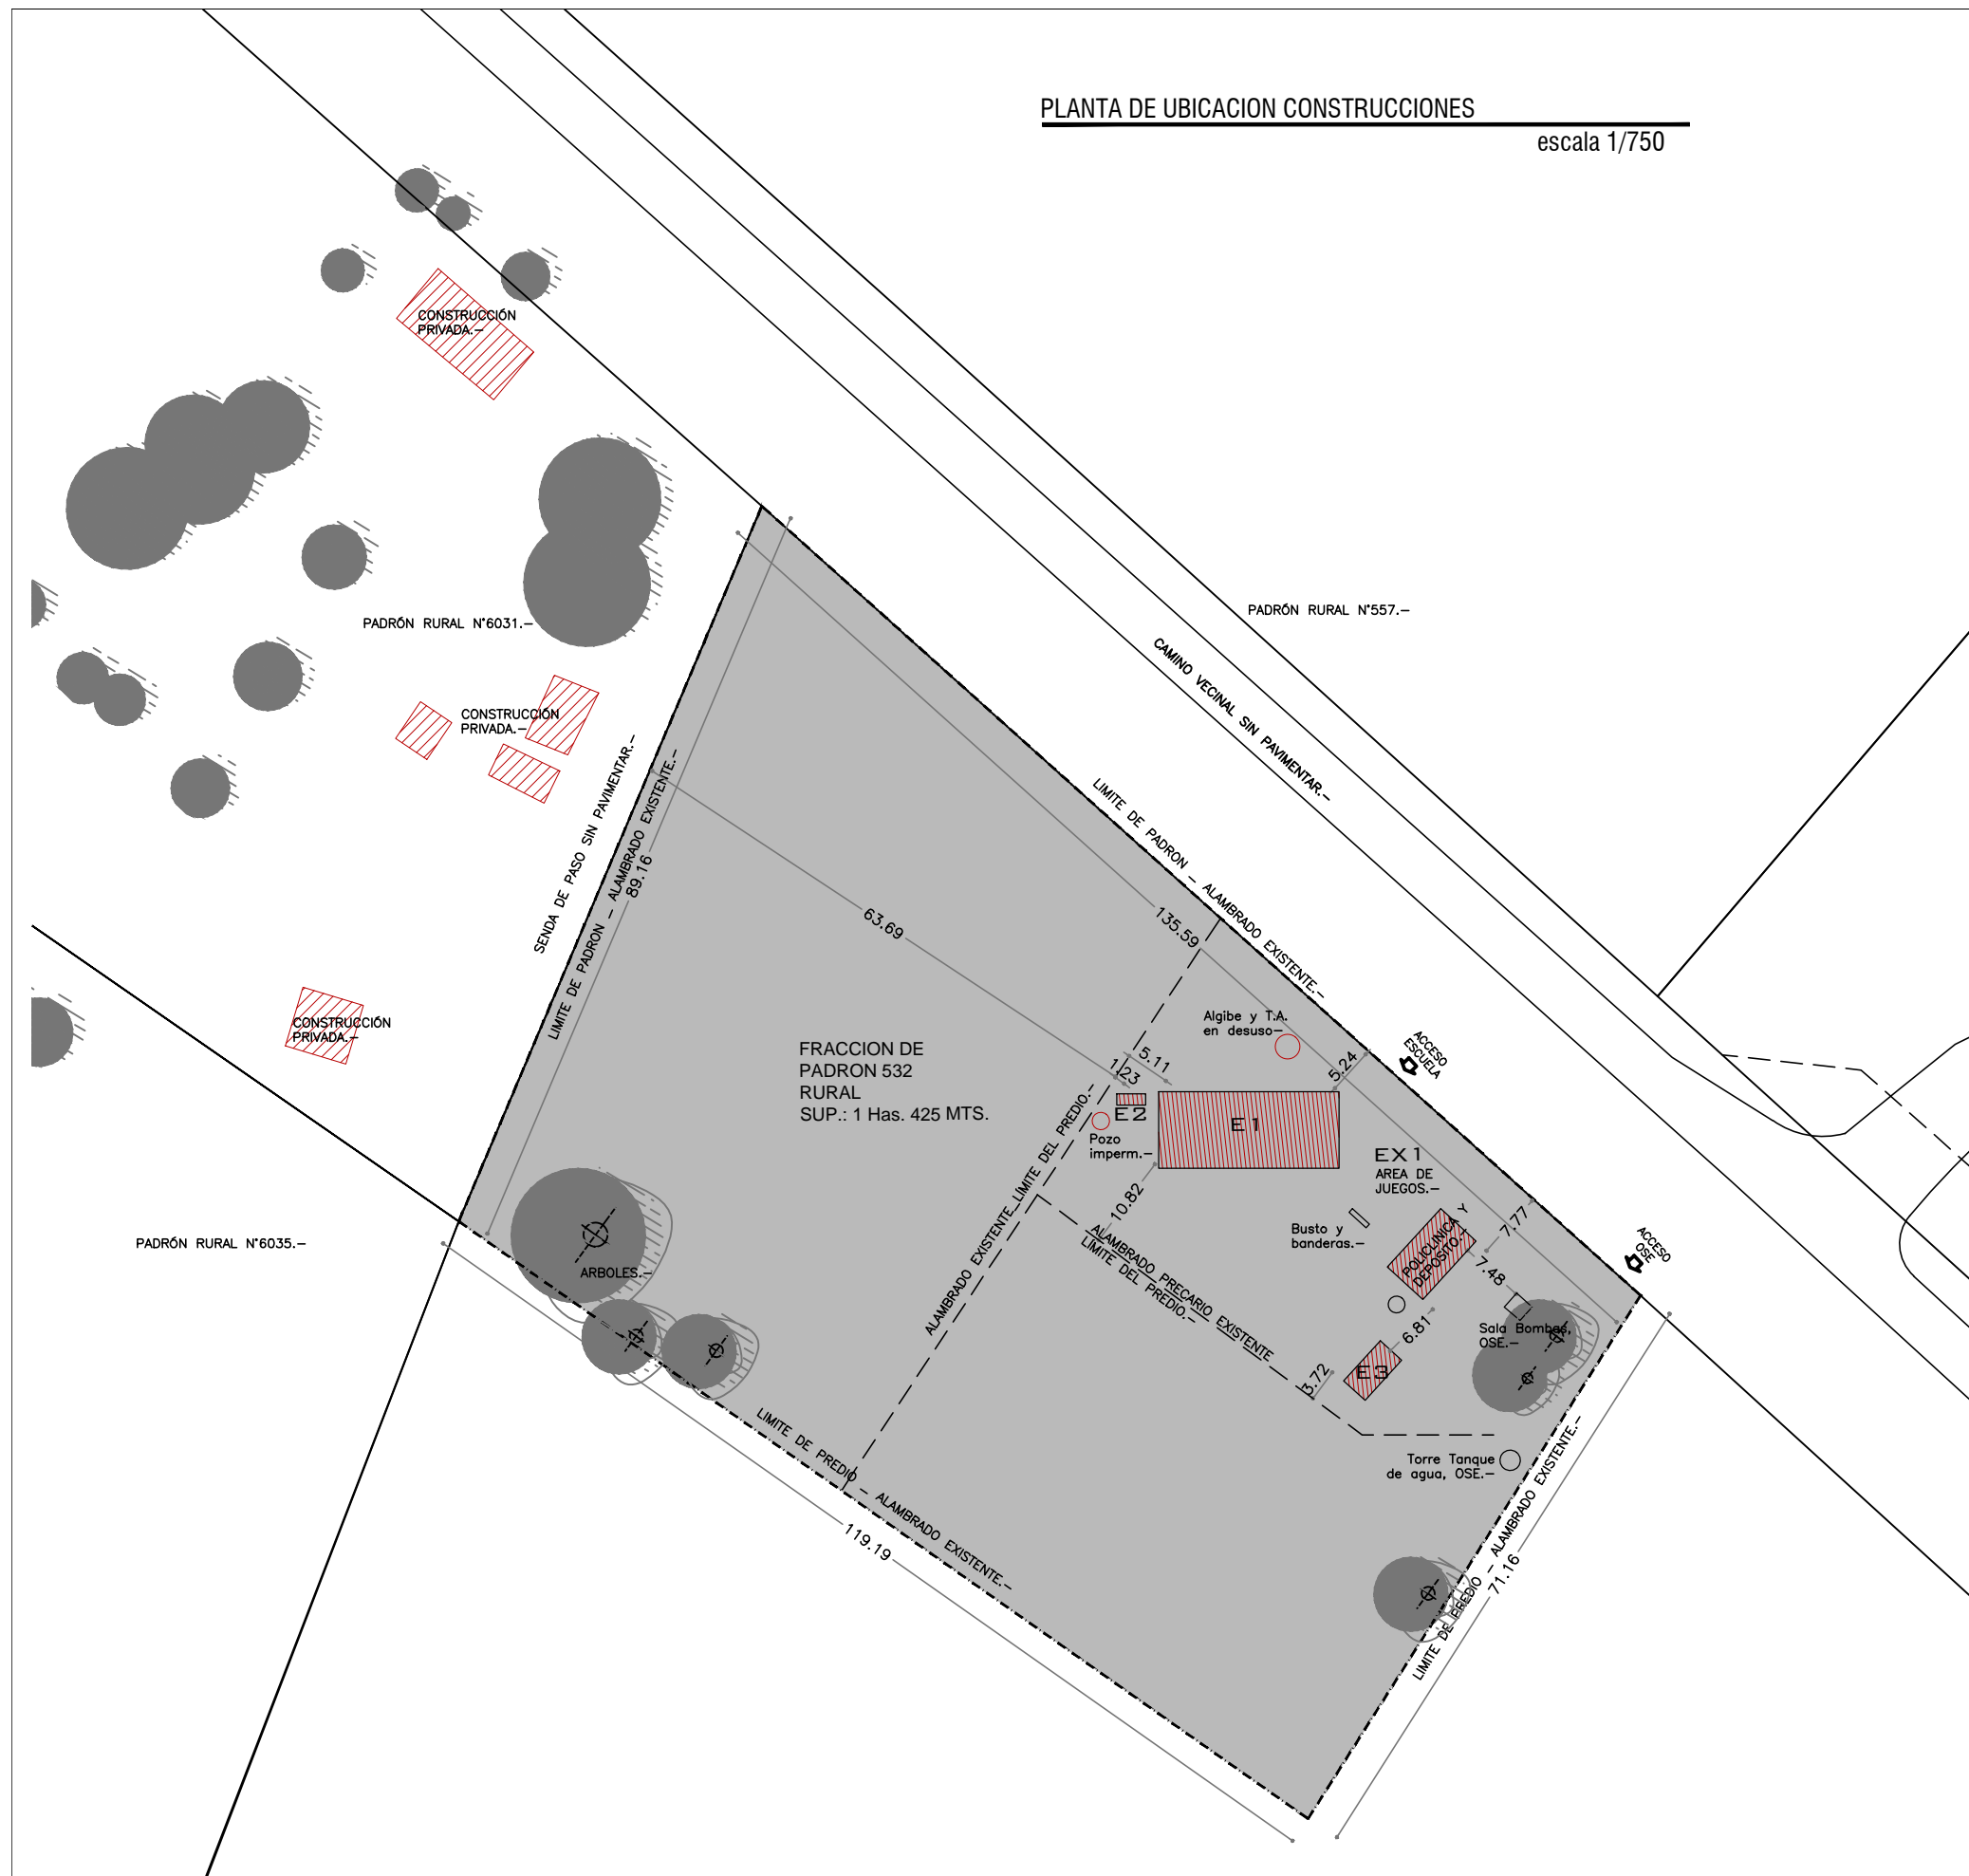

 <b>ANEP</b> CONSEJO DIRECTIVO CENTRAL DIRECCIÓN SECTORIAL DE INFRAESTRUCTURA			
OBRA: ESCUELA 99		LOCALIDAD: MONTEVIDEO CHICO	FECHA: 08/2023
DIRECCION		DEPARTAMENTO: TACUAREMBO	ESCALA: 1/200
PLANO DE: PLANTA UBICACION		LAMINA No: 01	
ARQUITECTO: MAIRO CARDOZO		U01	
ARQUITECTO: MARIANA CHAPPUIS			