
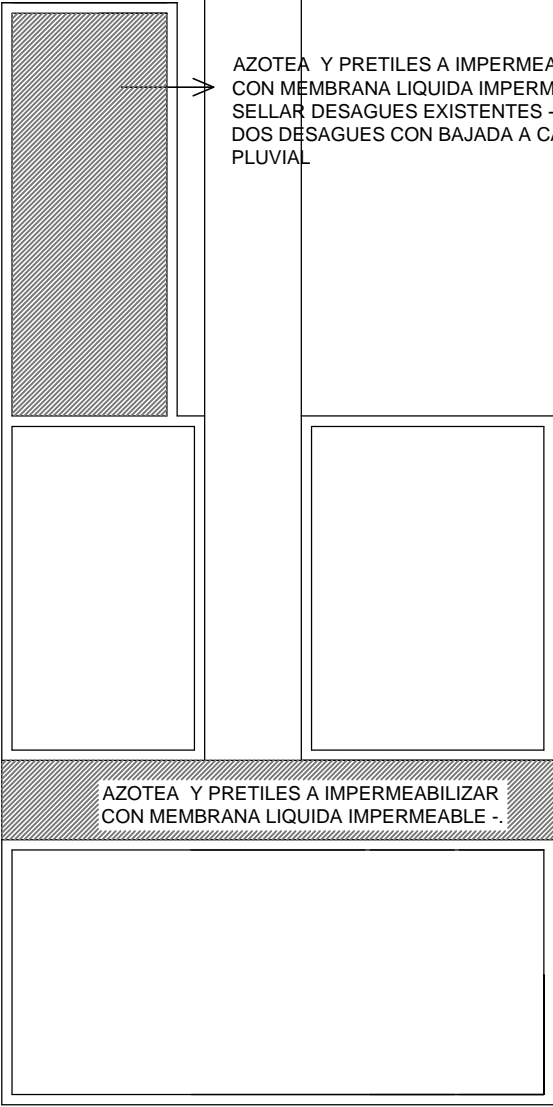


ACCESO →

CALLE SAN MARTIN

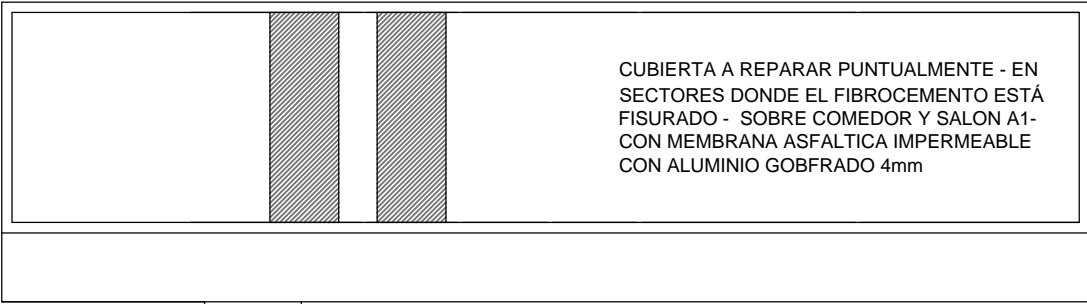

 ANEP <small>CONSEJO DIRECTIVO CENTRAL DIRECCIÓN SECTORIAL DE INFRAESTRUCTURA</small>			
OBRA: ESCUELA 124		LOCALIDAD: TRANQUERAS	FECHA: 06/2023
DIRECCION		DEPARTAMENTO: RIVERA	ESCALA: 1/200
PLANO DE: PLANTA TECHOS			LAMINA Nro: 02
ARQUITECTO: MARIANA CHAPPUIS		FIRMA:	
AYTE. de ARQTO:		FIRMA:	
TECNICO:		FIRMA:	
			A02