



CORTE B-B
ESCALA 1:100


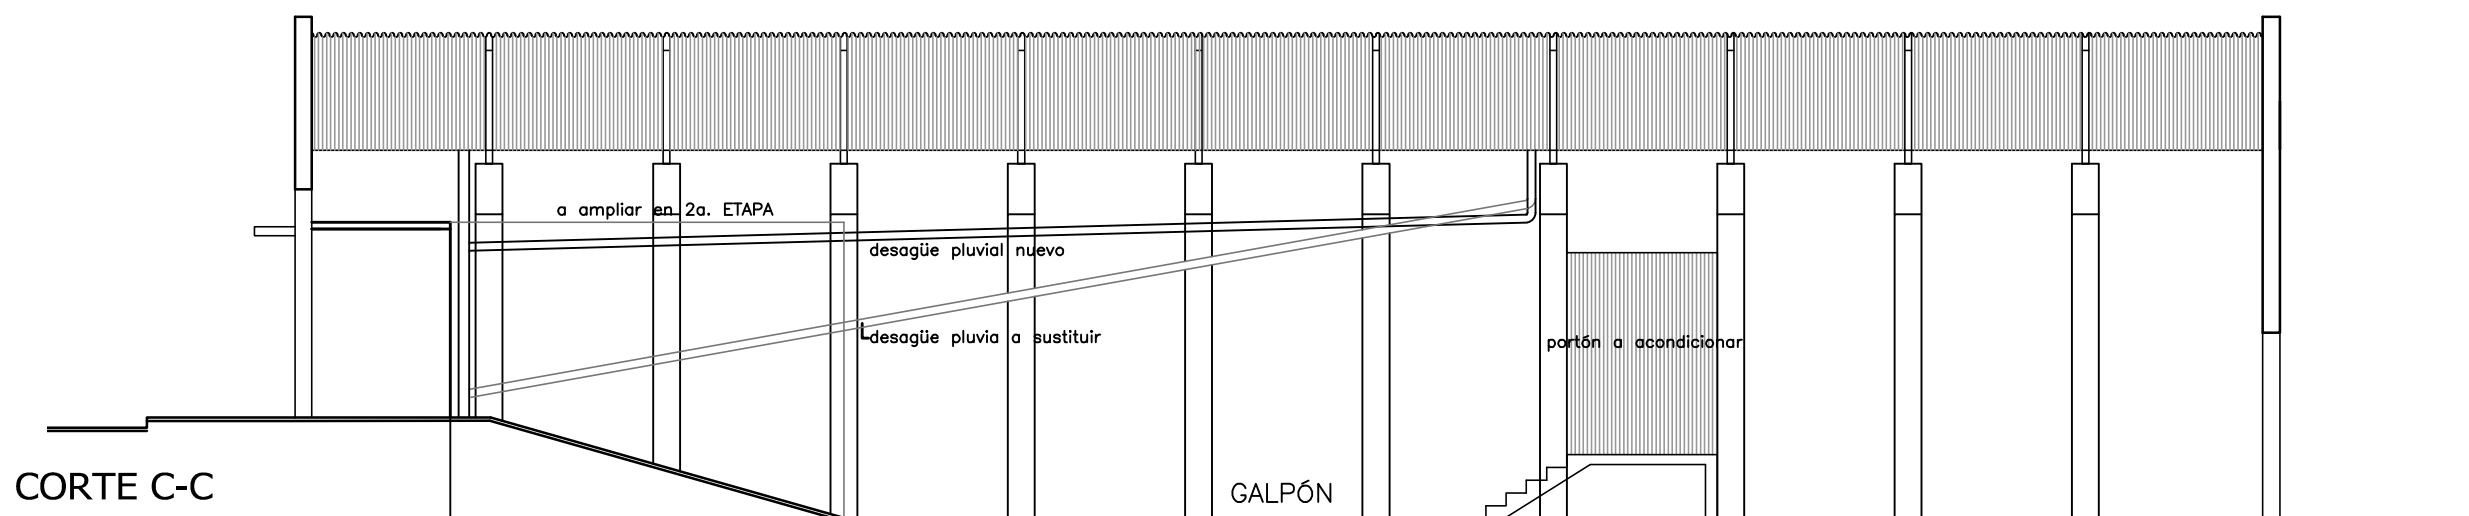


CORTE C-C
ESCALA 1:100

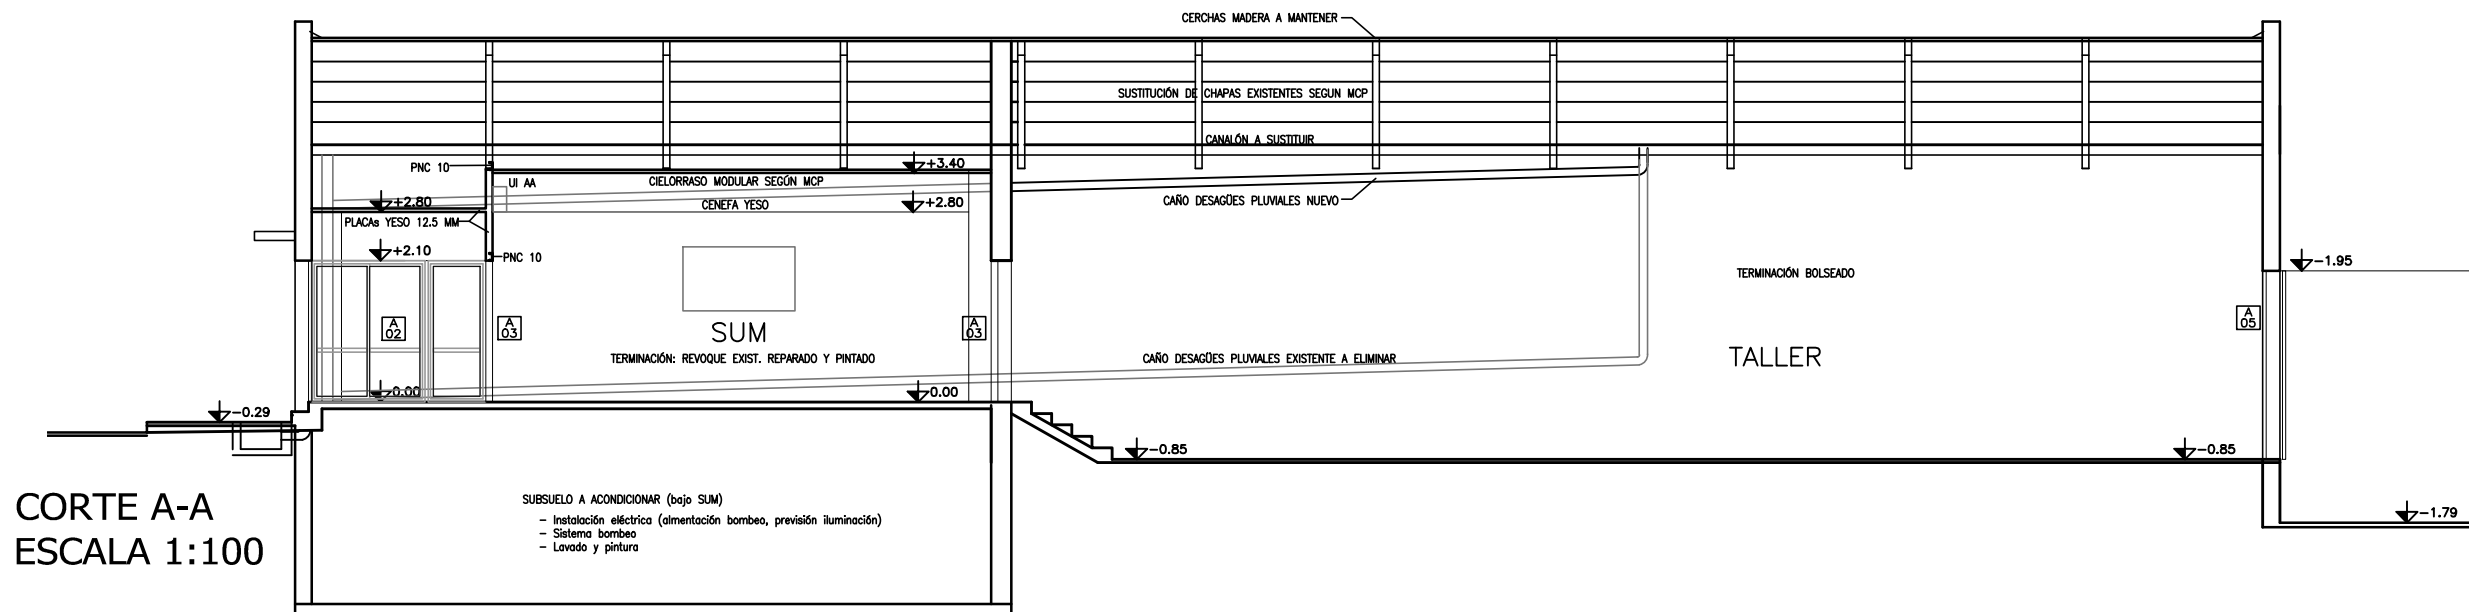


CORTE A-A
ESCALA 1:100


CORTE E-E
ESCALA 1:50

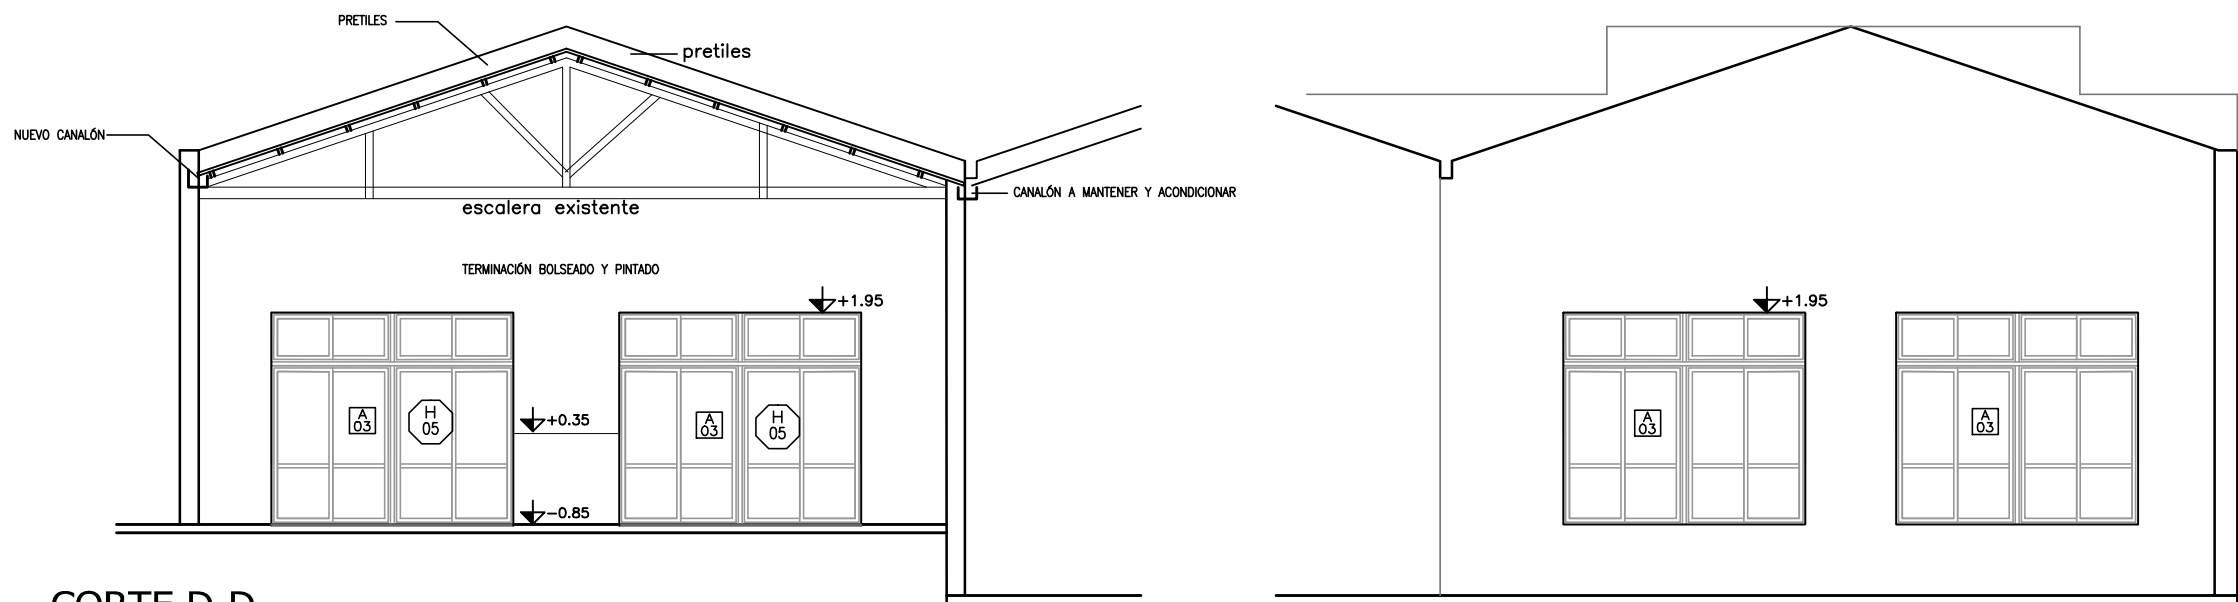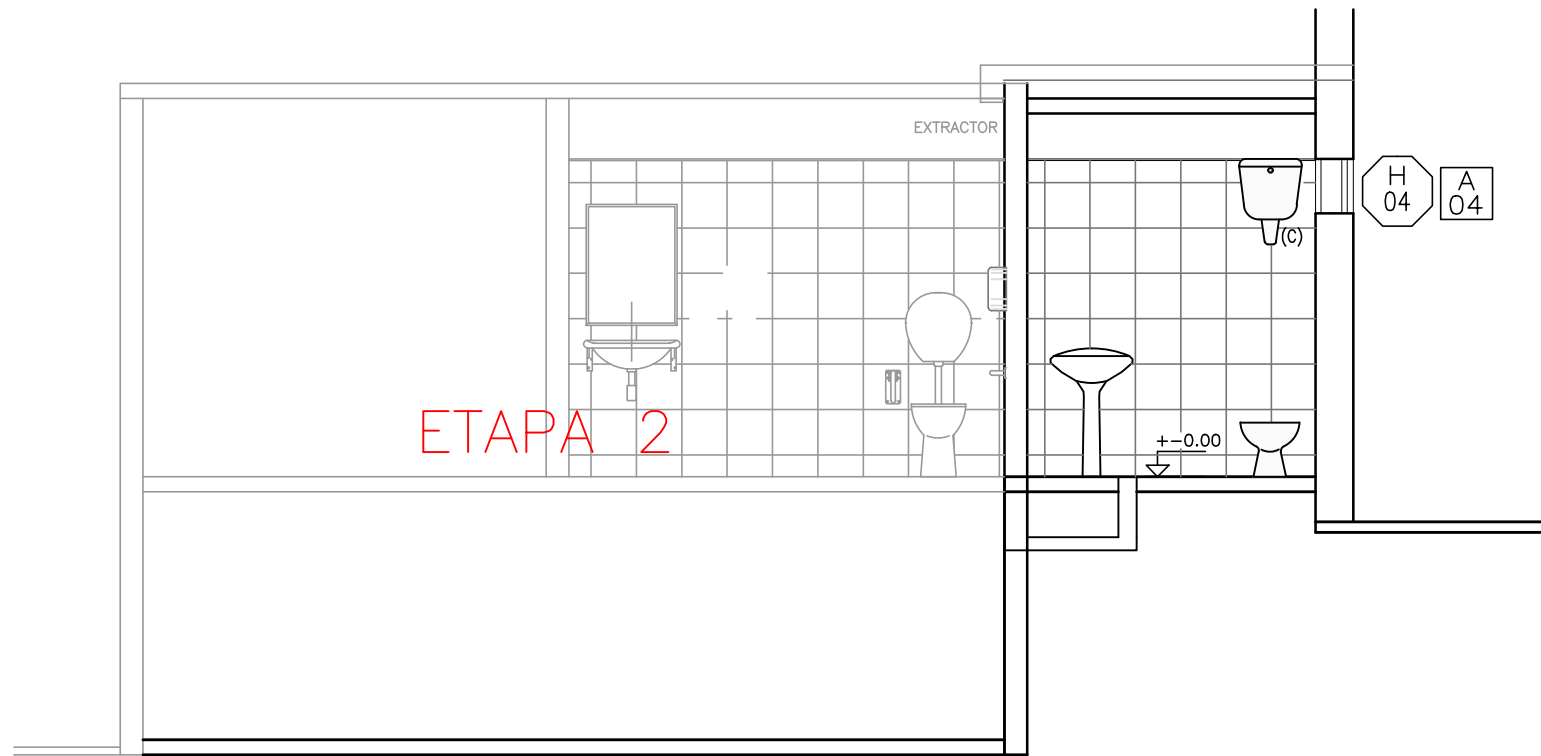


CORTE D-D
ESCALA 1:100

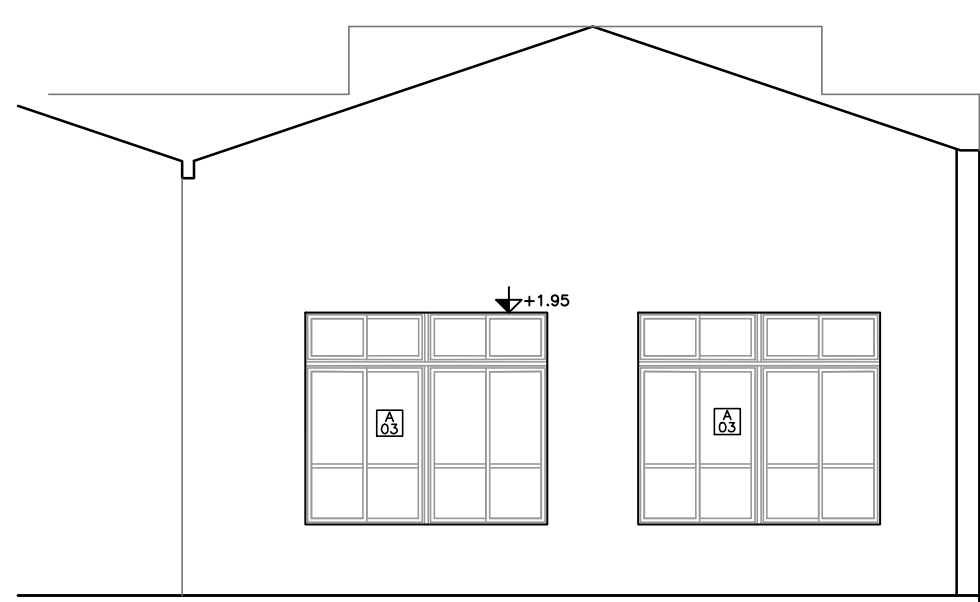

FACHADA TALLER (PATIO)
ESCALA 1:100

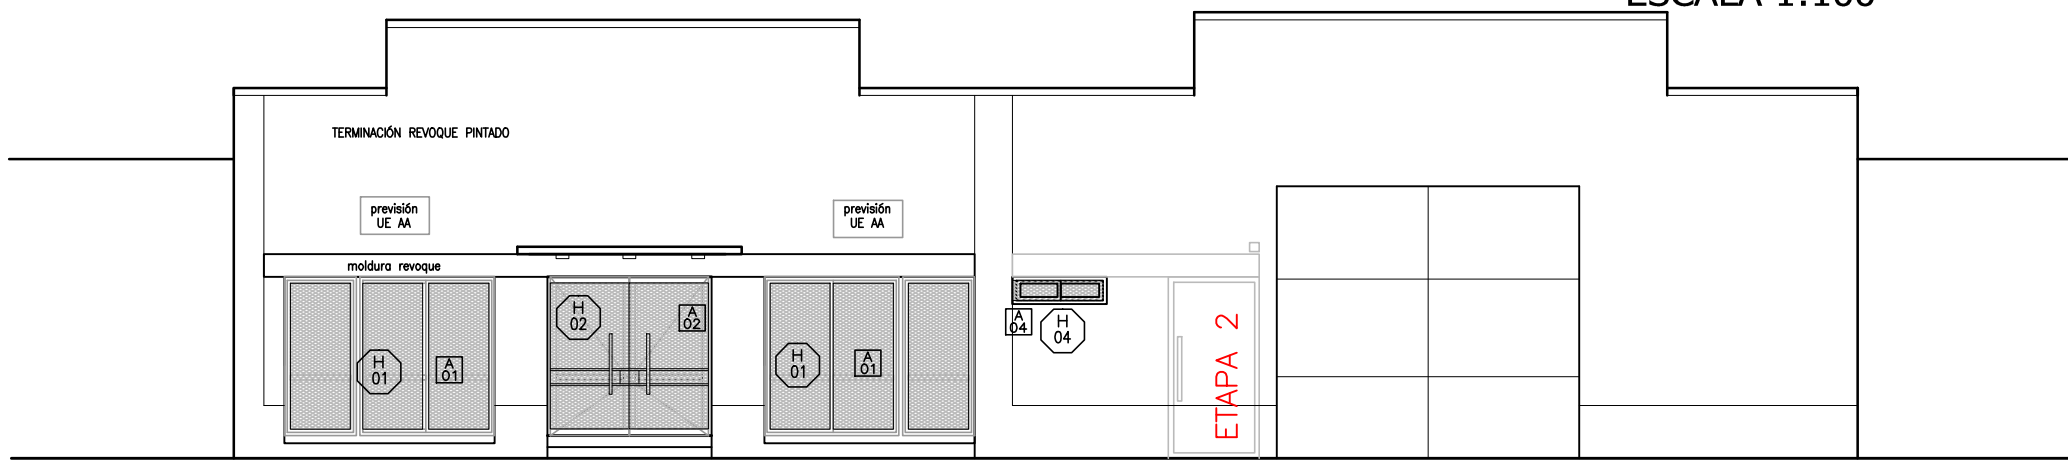


FACHADA CALLE TREINTA Y TRES
ESCALA 1:100

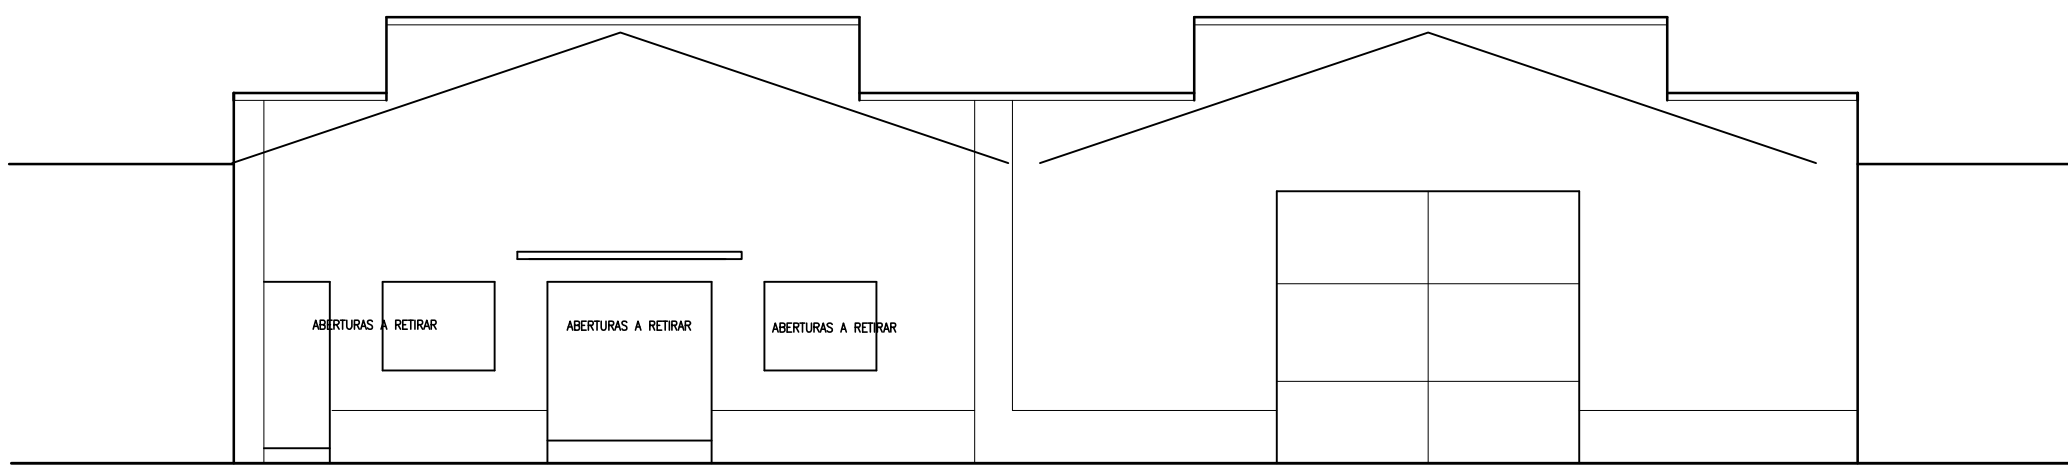

FACHADA CALLE TREINTA Y TRES (existente)
ESCALA 1:100

PLANTA SECTOR
ESCALA 1:50

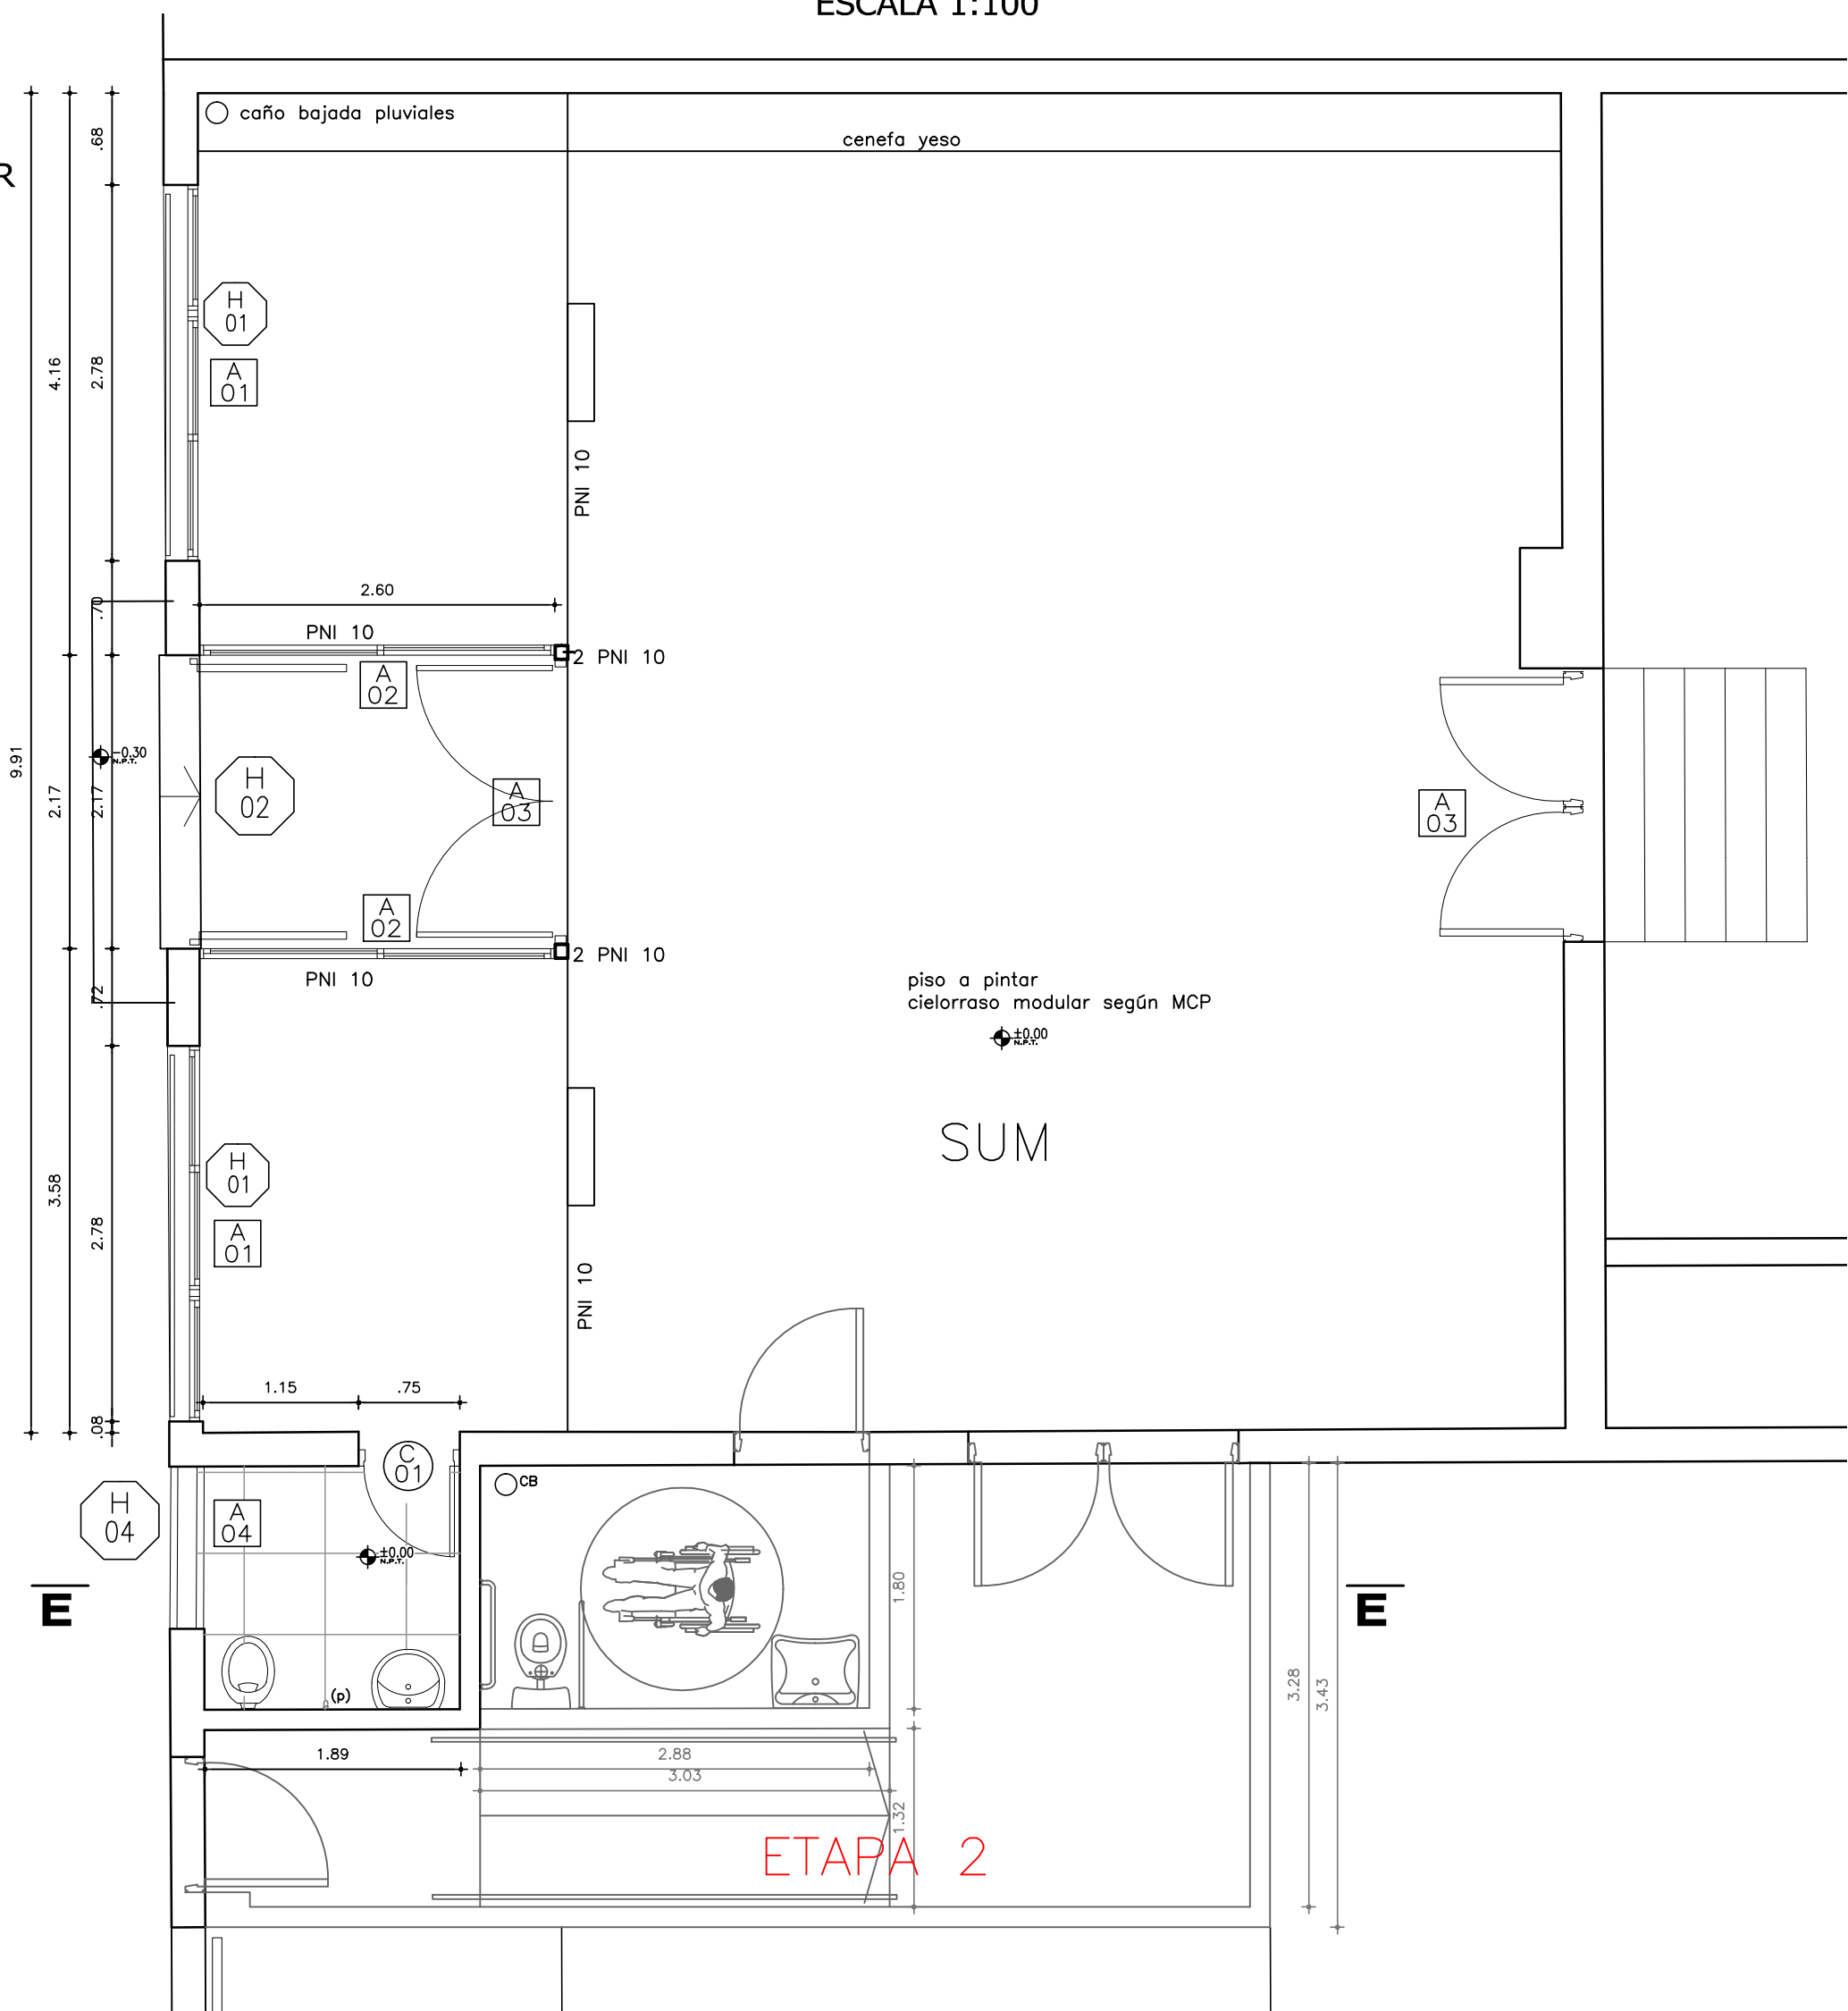

NOTA: TODAS LAS MEDIDAS SE RECTIFICARÁN EN OBRA

| | | | | |
|--------------------------------|------------------------|-------------|------------|------------|
| OBRA: | LOCALIDAD: | MELO | FECHA: | 06/2023 |
| ACONDICIONAMIENTO TALLER Y SUM | DEPARTAMENTO: | CERRO LARDO | ESCALA: | 1/100-1/50 |
| ESQUEMA TÉCNICO SUPERIOR MELO | | | | |
| PLANO DE: | PLANTA SECTOR, ALZADOS | | LÁMINA N°: | L002 |
| ARQUITECTO: | LAURA ECHEVARRIA | FIRMA: | | |
| AYTE. de AROTO: | | | | |
| TECNICO: | | FIRMA: | | |

A2