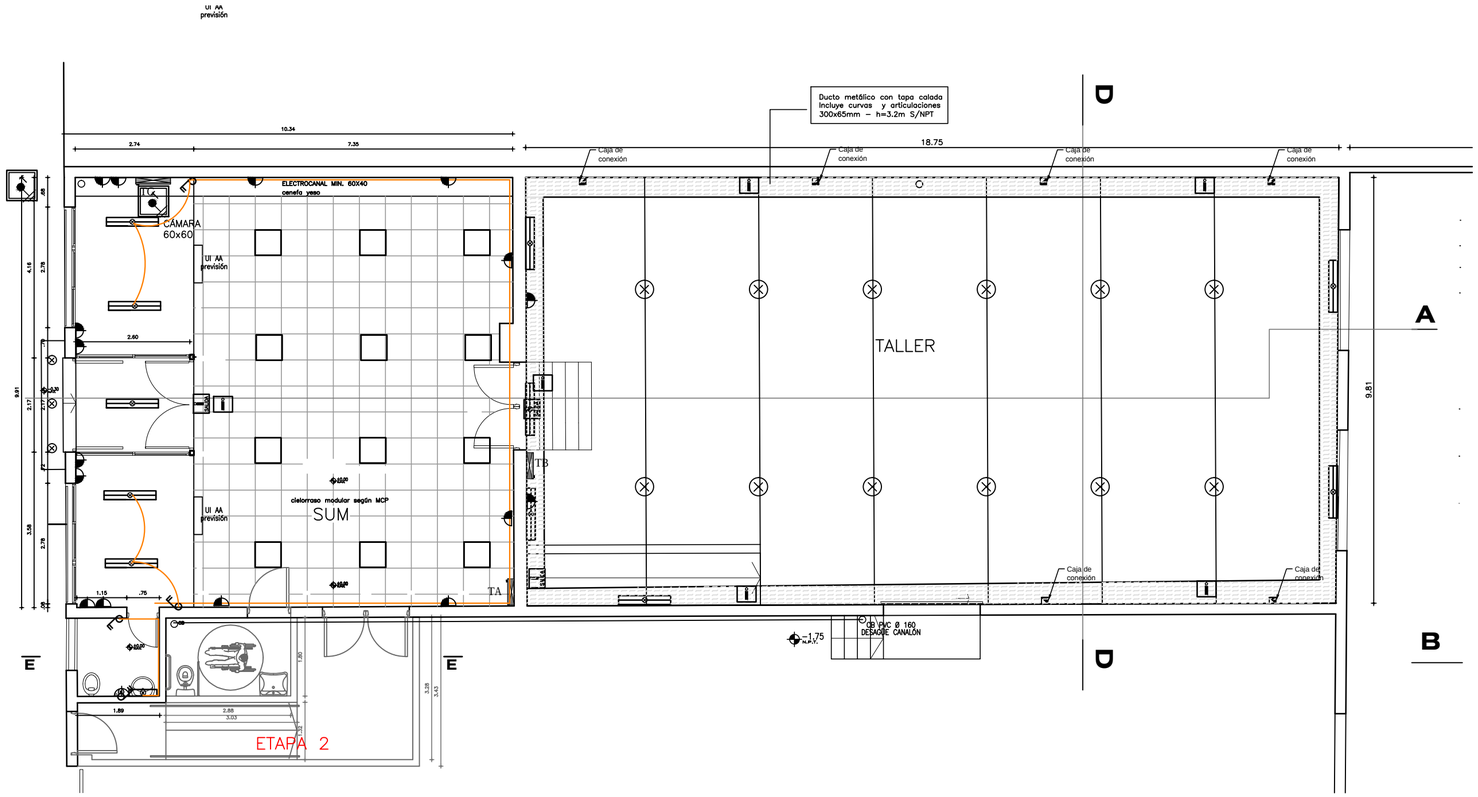

REFERENCIAS

———	CAÑERÍA POR PARED, LOSA O SOBRE CIELORRASO
- - - - -	CAÑERÍA POR PISO O CONTRAPISO
———	CAÑERÍA EN HIERRO GALVANIZADO (APARENTE O POR PISO).
	BANDEJA GALVANIZADA CON TAPA DE 450mmx65mm COMPARTIMENTADA 25cm PARA FM E ILUMINACIÓN Y 20cm C. DÉBILES.
	DUCTO VERTICAL GALVANIZADO CON TAPA.
	INTERRUPTOR BIPOLAR EN CAJA HONDA, 2S Y 3S ES LA CANTIDAD DE INTERRUPTORES EN UNA CAJA, H=1,00m. (EXCEPTO SOBRE MESADA)
	TOMACORRIENTE SCHUKO CON TIERRA CENTRAL Y LATERAL EN CAJA HONDA, H=0,40m. (EXCEPTO SOBRE MESADA O INDICACIÓN EN PLANO)
2	1 TOMACORRIENTE SCHUKO + 1 TOMACORRIENTE 3 PINOS EN LINEA, H=0,40m. (EXCEPTO SOBRE MESADA O INDICACIÓN EN PLANO)
	2 TOMACORRIENTES SCHUKO 3 PINOS EN LINEA, H=0,40m. (EXCEPTO SOBRE MESADA O INDICACIÓN EN PLANO)
	TOMACORRIENTE 3 PINOS EN LINEA CON INT. BIPOLAR EN CAJA HONDA, H=1,10m. (EXCEPTO SOBRE MESADA O INDICACIÓN EN PLANO)
	TOMACORRIENTE SCHUKO CON INTERRUPTOR BIPOLAR EN CAJA HONDA, H=1,10m. (EXCEPTO SOBRE MESADA O INDICACIÓN EN PLANO)
UI	CONEXIÓN UNIDAD INTERIOR DE AIRE ACONDICIONADO CON INTERRUPTOR TERMOMAGNÉTICO II In=16A, CONECTADO CON Ø25H°G°, ALTURA A COORDINAR EN OBRA
	TOMACORRIENTE SCHUKO CON INTERRUPTOR BIPOLAR EXTERIOR EN CAJA ESTANCA, H=0,40m.
RACK CEIBAL	CONEXIÓN RACK CEIBAL, ALTURA A COORDINAR EN OBRA
RACK DATOS	CONEXIÓN RACK DATOS, ALTURA A COORDINAR EN OBRA
SM	CONEXIÓN SECAMANOS ALTURA 1,40m
E	INTERRUPTOR BIPOLAR EN CAJA HONDA UNIDO POR Ø25 A CAJA HONDA PARA CONEXIÓN EXTRACTOR. ALTURA A COORDINAR EN OBRA.
PD	PUESTO DOCENTE A) A h=0,60m 2 PLAQUETAS EN CAJAS HONDAS CON: – 1 TOMACORRIENTE SCHUKO CON TIERRA LATERAL Y CENTRAL + 1 TOMACORRIENTE TRES EN LÍNEA – 1 CONEXIÓN HDMI UNIDA CON CABLE HDMI EN Ø38 A HDMI SOBRE PIZARRÓN B) A h=2,40m 1 PLAQUETA EN CAJA HONDA CON: – 1 CONEXIÓN HDMI UNIDA CON CABLE HDMI EN Ø38 A HDMI MÁS BAJA SE DEJARÁN CHICOTES CON PASACABLES DE AL MENOS 1m EN AMBOS EXTREMOS DE LOS HDMI
PT	PUESTO DE TRABAJO, CONTIENE: 2 TOMACORRIENTES SCHUKO CON TIERRA CENTRAL Y LATERAL 2 TOMACORRIENTES TRES EN LÍNEA 1 TOMA RJ–45 CON 1 UTP DATOS 1 TOMA RJ–45 CON 1 UTP TELÉFONO
CA	REGISTRO 20x30, CENTRAL DE ALARMA ANTI–INTRUSOS CON ALIMENTACIÓN 230V Y CONEXIÓN TELEFÓNICA, ALTURA A COORDINAR EN OBRA.
CI	REGISTRO 20x30, CENTRAL DE ALARMA DE INCENDIO CON ALIMENTACIÓN 230V Y CONEXIÓN TELEFÓNICA, ALTURA A COORDINAR EN OBRA.
RD	REGISTRO 20x30, PARA CORRIENTES DÉBILES CON ALIMENTACIÓN 230V, ALTURA A COORDINAR.
	CAMPANA DE AVISO EN 230V, EN CAJA HONDA. ALTURA A COORDINAR CON LA DIRECCIÓN DE OBRA.
	PULSADOR PARA ACCIÓN DE CAMPANA O TIMBRE, ALTURA 1,40m. EN BAÑO UNIVERSAL LA ALTURA SERÁ DE 0,50m
GP	PULSADOR GOLPE DE PUÑO COLOR ROJO CON TAPA DE ACRÍLICO TRANSPARENTE SEÑALIZACIÓN "CORTE GENERAL DE ENERGÍA"
	TIMBRE CON TRANSFORMADOR 230V/12V E INTERRUPTOR DE CORTE BIPOLAR
	REGISTRO CON PUERTA O TAPA DE ACERO GALVANIZADO. EN EXTERIORES SERÁN DE PVC, ESTANCOS IP 55.
	CÁMARA DE MAMPOSTERÍA CON MARCO, TAPA Y CONTRATAPA. ALISADO INTERIOR DE ARENA Y PORTLAND, CON FONDO PERDIDO.
	BOTONERA PARA CONTROL DE BOMBA DE POZO ALTURA A COORDINAR EN OBRA.
	TABLERO APARENTE DE ACERO GALVANIZADO. ALTURA ENTRE 0,80 y 2,00m.

NOTA: TODAS LAS MEDIDAS SE RECTIFICARÁN EN OBRA

OBRA: ACONDICIONAMIENTO TALLER Y SUM ESCUELA TÉCNICA SUPERIOR MELO	LOCALIDAD: MELO DEPARTAMENTO: CERRO.LARGO
FECHA: 08/2023	
ESCALA: 1/100	
PLANO DE: INSTALACIÓN ELÉCTRICA	LAMINA Nro: L002
ARQUITECTO: LAURA–ECHEVARRÍA	FIRMA:
AYTE. de ARQTO.:	
TECNICO: MARCELO.SAMPAYO	FIRMA:
	IE 1