


OBRA
ESCUELA TÉCNICA SUP. MELO
CALLE TREINTA Y TRES 281

FECHA	2023	ANEXO	HOJA
-------	------	-------	------

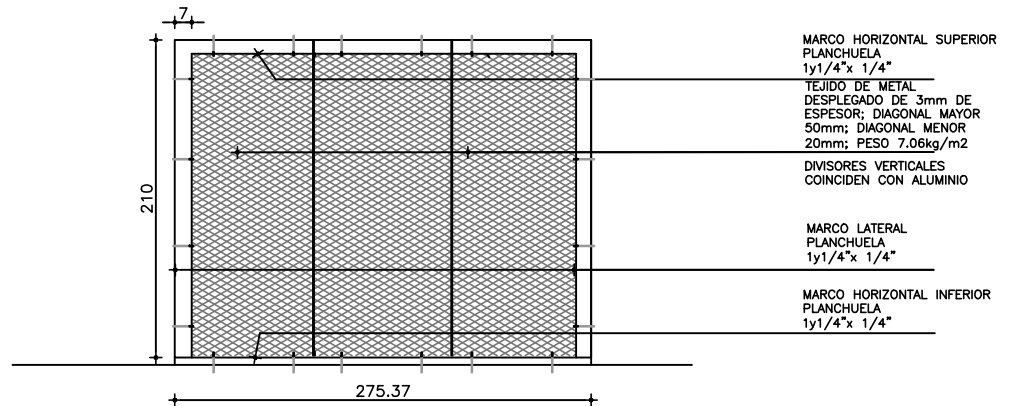

PROTECCION FIJA
FACHADA CALLE TREINTA Y TRES

ESCALA 1/50 DETALLES:

TIPO	H01	CANTIDAD	2	IZQ. DER.	UBICACION	FACHADA CALLE TREINTA Y TRES- SUM
------	-----	----------	---	--------------	-----------	-----------------------------------

ESTRUCTURA	ANCLAJE				
	MATERIAL	PLANCHUELAS	SECCION 100x150mm e=5mm/ 1y1/4"x1/4"		

COMPONENTES	PROTECCIÓN	MARCO	HORIZONTAL SUPERIOR	PLANCHUELA	1y1/4"x 1/4"
			HORIZONTAL INTERMEDIO		
			HORIZONTAL INFERIOR	PLANCHUELA	1y1/4"x 1/4"
			LATERAL/DIVISOR VERTICAL	PLANCHUELA	1y1/4"x 1/4"
	TABLERO	TEJIDO DE METAL DESPLEGADO DE 3mm DE ESPESOR; DIAGONAL MAYOR 50mm; DIAGONAL MENOR 20mm; PESO 7.06kg/m2 SOLDADO EN TODOS LOS PUNTOS DE CONTACTO AL MARCO			
	ANCLAJE	MARCO SOLDADO A PLANCHUELAS			

TERMINACION	3 MANOS DE FONDO ANTIOXIDO Y 3 MANOS DE ESMALTE SINTETICO COLOR GRIS GRAFITO				
	LA ULTIMA MANO DE ESMALTE SINTETICO SE DARA EN OBRA.				
OBSERVACIONES	EL TEJIDO DE METAL DESPLEGADO SE SOLDARA PERIMETRALMENTE AL MARCO				
	EN TODOS LOS PUNTOS DE CONTACTO Y A PLOMO EXTERIOR				