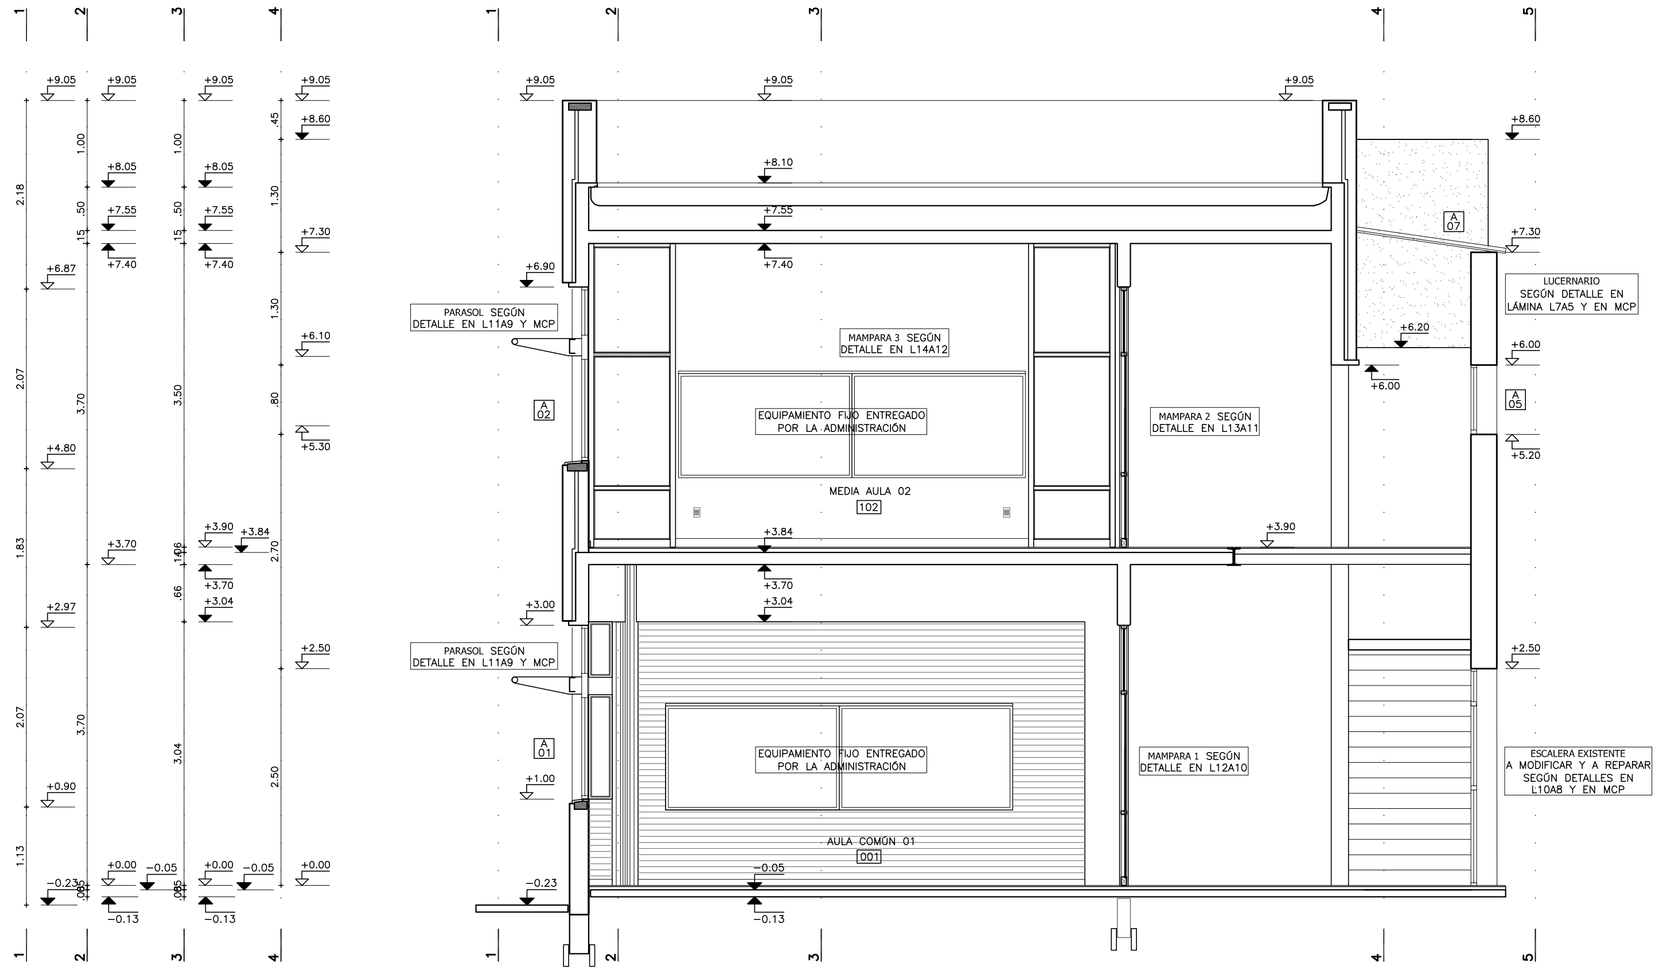

CORTE Y
escala 1:50

DETALLE DE RE-ACONDICIONAMIENTO DE ESCALERA EXISTENTE

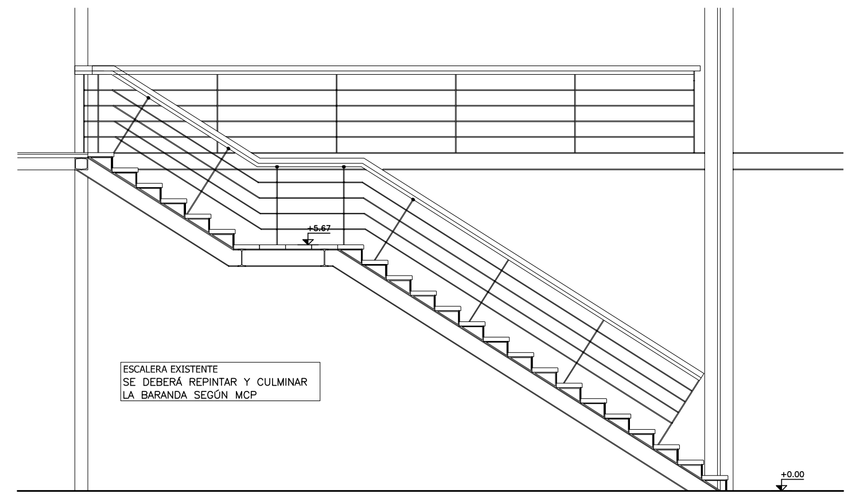

CORTE A
escala 1:50

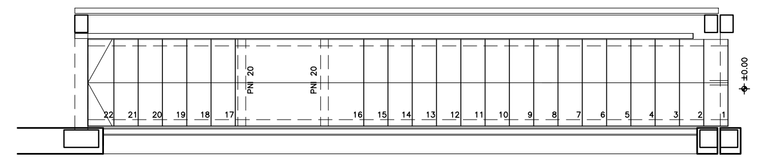

BARANDA A TERMINAR TRAMO FALTANTE
HASTA PRIMER NIVEL

PLANTA
escala 1:50

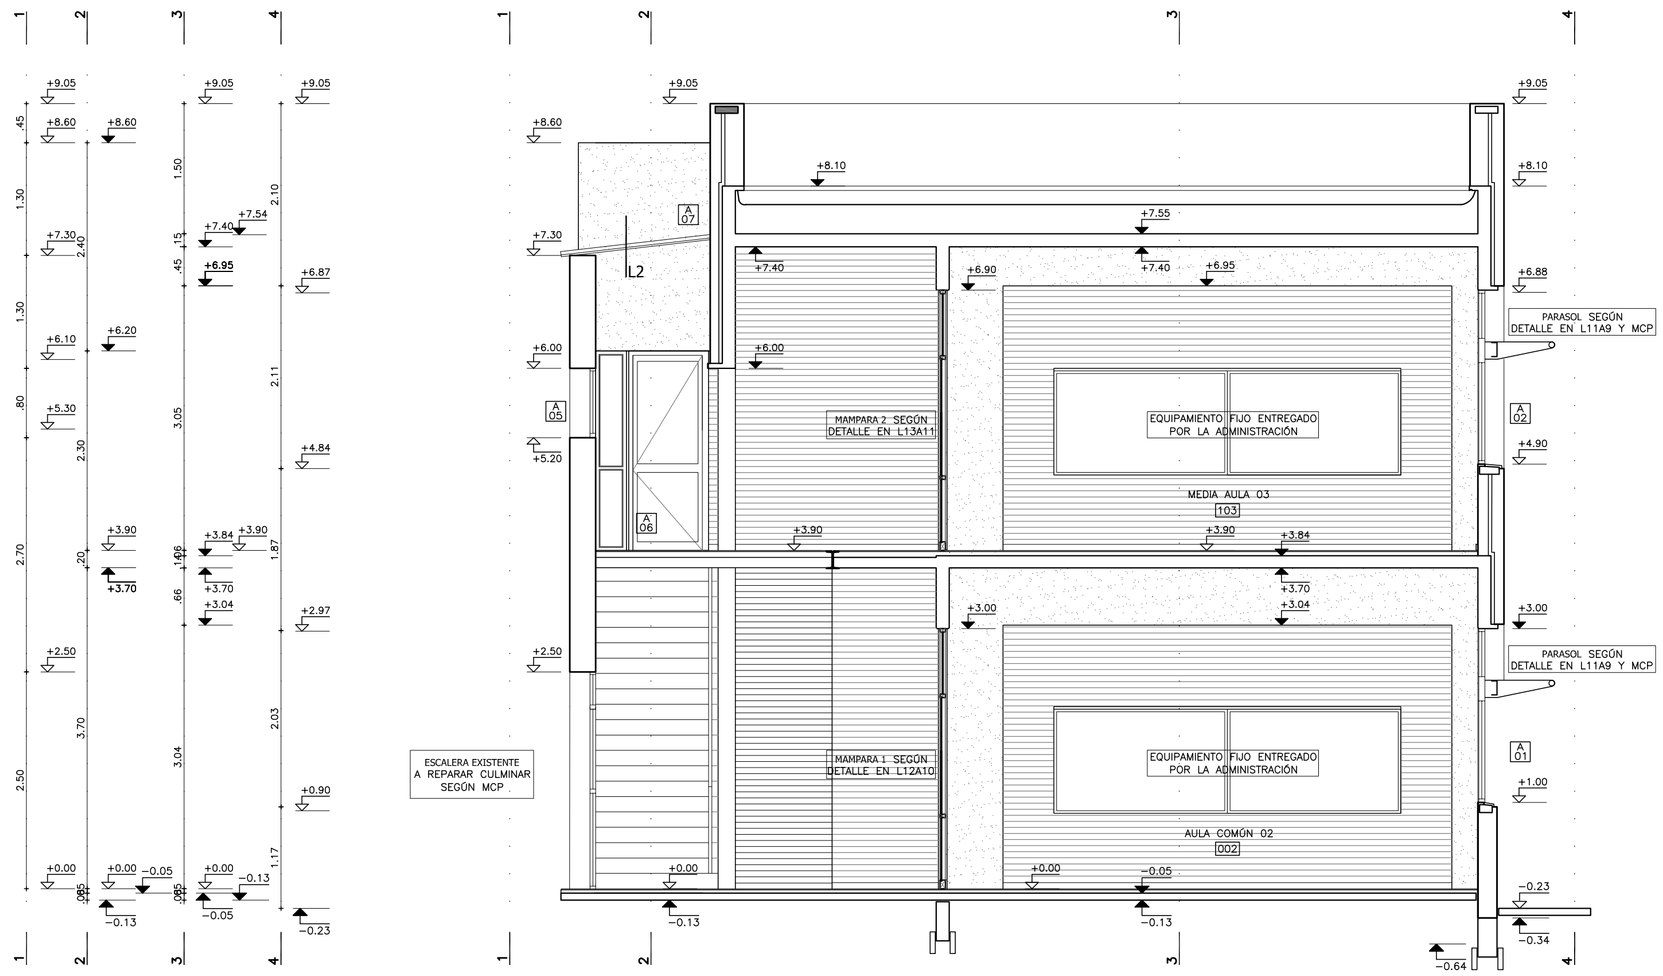

CORTE Z
escala 1:50

REFERENCIAS ALBAÑILERÍA

C CARPINTERÍA, P PETREOS	MXX TIPO DE MURO
H HERRERÍA, E ESPEJOS Y VIDRIOS	NOMBRE / OO DESTINO Y NÚMERO DE LOCAL
A ALUMINIO, A.Inx ACERO INOXIDABLE	DD10 DETALLE ALBAÑILERÍA
S SOPORTE DE CORTINA, AA PREVISIÓN DE AIRE ACONDICIONADO	X / xx CORTE LÁMINA DEL CORTE
N.P.T. NIVEL DE PISO TERMINADO; NIVEL DE CIELORRASO	±0.00 NIVEL ALTIMÉTRICO ALBAÑILERÍA; ±0.00 NIVEL ALTIMÉTRICO ESTRUCTURA
TODOS LOS NIVELES INDICADOS SE REFIEREN AL NPTI DE PLANTA BAJA ±0.00	
P EXTINTOR DE POLVO TIPO ABC SEGÚN MCP	0.00 COTAS ACUMULADAS ALBAÑILERÍA
CO2 EXTINTOR A GAS CARBÓNICO SEGÚN MCP	0.00 COTAS ACUMULADAS ESTRUCTURA

REFERENCIAS MUROS:

- MURO O ESTRUCTURA EXISTENTE
- MURO O ESTRUCTURA A DEMOLER
- PAVIMENTO A RETIRAR
- MURO A CONSTRUIR
- ESTRUCTURA A CONSTRUIR
- EXCAVACIÓN

MODIFICACIONES

FECHA	MOTIVO	AUTORIZA

OBRA CERP DEL SUR
F.GARCÍA LORCA ESQ. PASTORÍ-ATLÁNTIDA NORTE-CANELONES

FECHA FEBRERO 2020
ESCALA 1:110

PLANO LÁMINAS DE ALBAÑILERÍA
CORTES YZ

LAMINA L10A8

ANEP | CONSEJO DIRECTIVO CENTRAL | PROGRAMA PAEMFE