

PLANTA  
esc. 1:50

NOTA

- SE CUIDARÁ ESPECIALMENTE EL AMURE DE LOS CONECTORES VERTICALES DE LAS ABERTURAS DE ALUMINIO EN ANTEPECHOS Y DINTILES RESPECTIVAMENTE.

LUCERNARIO

SUPREMA – TECHO VIDRIADO

NOTA

- TODAS LAS MEDIDAS SE VERIFICARAN EN OBRA.
- LOS MARCOS SE AMURARAN SIN SUS CORRESPONDIENTES HOJAS Y DEBERÁN ENTREGARSE PROTEGIDOS CONTRA EVENTUALES MANCHAS PRODUCIDAS POR MORTERO DE CAL O CEMENTO.
- TODAS LAS ABERTURAS SE DIBUJAN VISTAS DESDE EL EXTERIOR. LAS MEDIDAS SON EN METROS

ESCALAS 1:50 DETALLES –

TIPO	AO7	CANTIDAD	3	IZQ. DER.	UBICACIÓN	DOBLE ALTURA CERRAMIENTO HORIZONTAL
------	-----	----------	---	-----------	-----------	-------------------------------------


PREMARCO	MARCO GUÍA (SIN ANODIZAR) : –	TAPAUNTAS : –
----------	-------------------------------	---------------

	HOR.INTERIOR	2374	ACCESORIOS DE CORREDIZA			
O	HOR.SUPERIOR	2390–2392–2342	A–2670			
S	LATERALES	2390–2392–2342	A–2690			
U	DIVSOR HOR.	2374				
E	DIVSOR VERT.	5541 / 1300				
L	PORTACONTR.	–				
A	CONTRAVIDRIO					
E	ELEM.ARMADO					
I	CONECTOR HOR.					
L	CONECTOR VERT.					
L	HOR.INTERIOR					
A	HOR.SUPERIOR					
E	LATERALES					
L	ENGANCHE	INTERIOR: EXTERIOR:				
U	COMPLEMENTO					
O	DIVSOR HOR.					
L	DIVSOR VERT.					
E	CONTRAVIDRIO					
I	ELEM.ARMADO	5130	SE DEBERÁN INSTALAR TODOS LOS ACCESORIOS INDICADOS POR EL FABRICANTE DE ACUERDO A LA LÍNEA, DIMENSIONES Y PESOS, QUE ASEGUREN EL PERFECTO FUNCIONAMIENTO DE LA ABERTURA.			
	OTROS	PALA PN° 5921				


TERMINACIÓN	ANODIZADO NATURAL CLASE A13 SEGÚN MCP
-------------	---------------------------------------

VIDRIOS	ESPESOR: 10mm	TPO: POLICARBONATO ALVEOLAR
---------	---------------	-----------------------------


OBSERVACIONES	SE AMURA A MAMPOSTERÍA SEGÚN DETALLE EN LAMINA L7A5
---------------	---

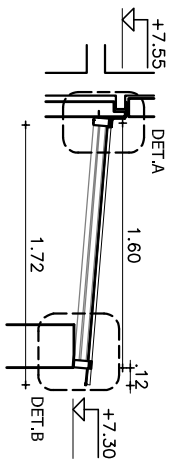


CORTE X  
esc. 1:50

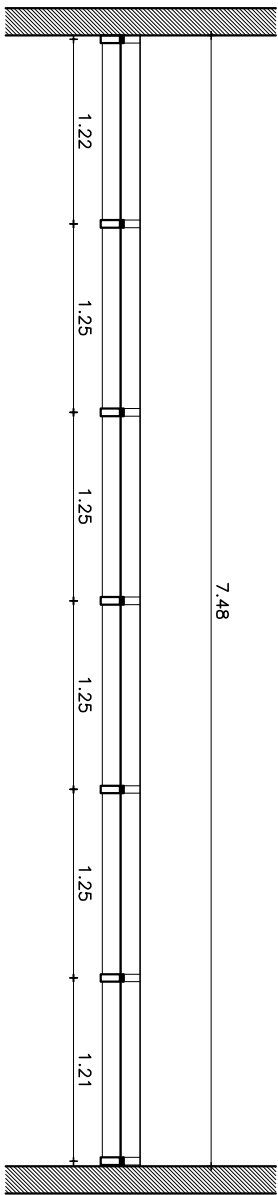

CORTE Y  
esc. 1:50

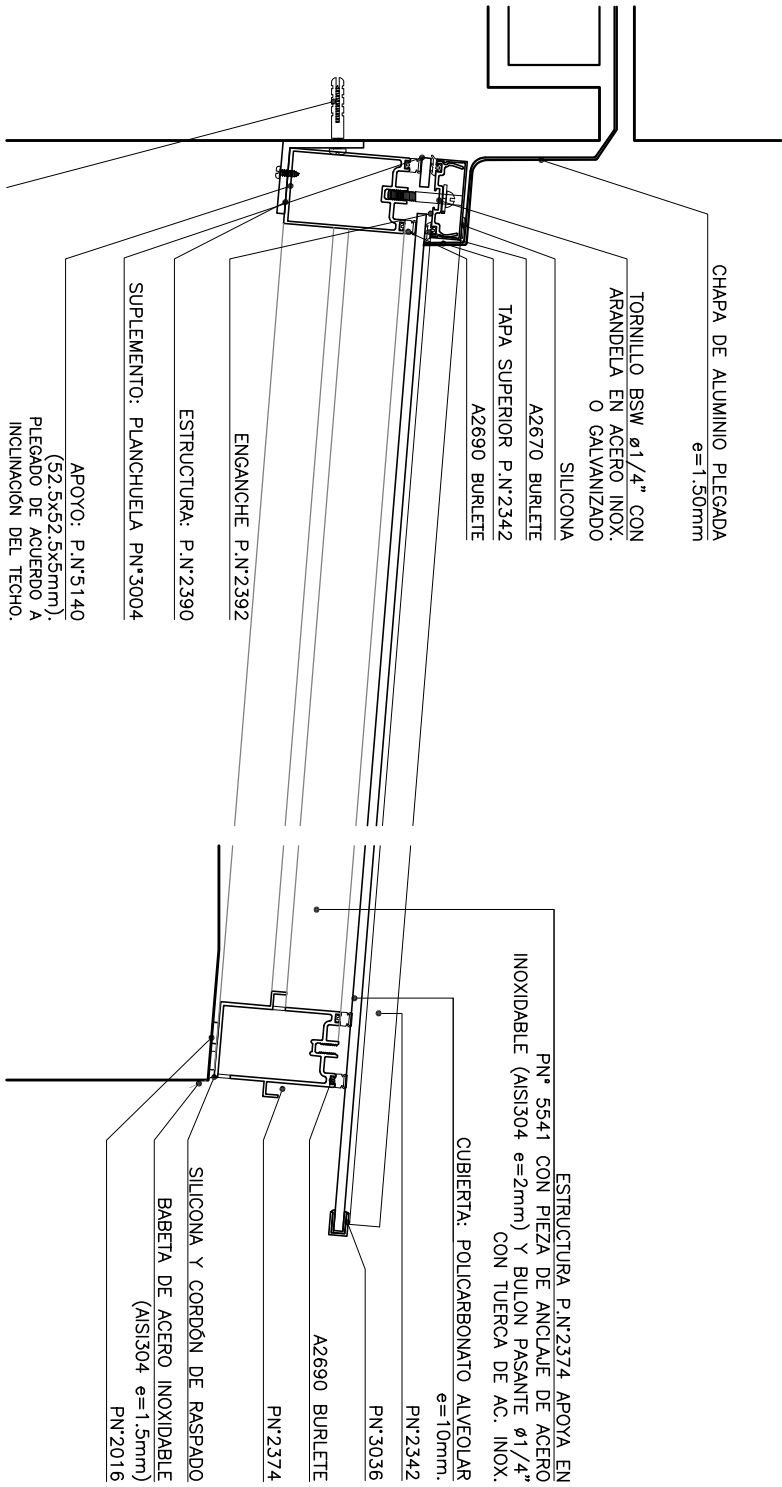

DETALLE A  
esc. 1:5

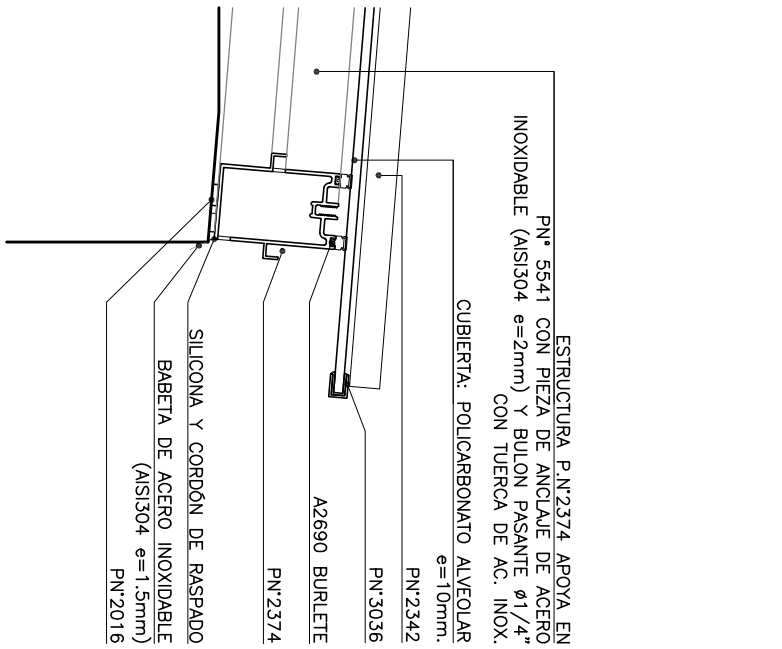

DETALLE B  
esc. 1:5

NOTA:

- SE DEBERÁ VERIFICAR EL CORRECTO FUNCIONAMIENTO DE LA CANALETA DE CONDENSACIÓN EN EL PERFIL ESTRUCTURAL