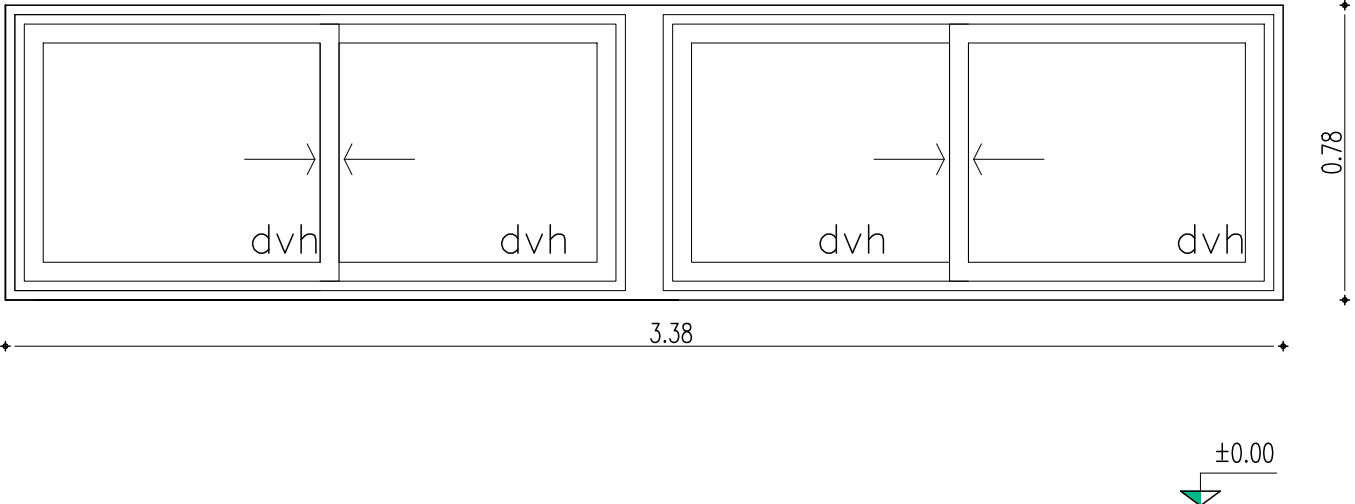


**ANEP****CONSEJO  
DIRECTIVO  
CENTRAL****DIRECCIÓN  
SECTORIAL DE  
INFRAESTRUCTURA****REFERENCIAS****AL3** ABERTURA NUEVA A INSTALAR**OBRA: ESCUELA AGRARIA LA CAROLINA  
LOCALIDAD: LA CAROLINA  
DEPARTAMENTO: FLORES**FECHA  
10/2023**VENTANA DE DESLIZ****ESCALA 1/20****DETALLES LAMINA**

TIPO	AL03	CANTIDAD	6	UBICACION	LOCAL: COMEDOR
------	------	----------	---	-----------	----------------

**PREMARCO** MARCO GUIA : MARCO EXISTENTE DE MADERA

TAPAJUNTAS : \_

PERFILES	OBJETOS	HOR.INFERIOR	SERIE PROBBA	ACCESORIOS	MOSQUITERO SERIE GALA O SIMILAR
		HOR.SUPERIOR	SERIE PROBBA		HERRAJES DE MOVIMIENTO Y APERTURA SERIE GALA
		LATERALES	SERIE PROBBA		HERRAJES DE CIERRE SERIE GALA
		DIVISOR HOR.	SERIE PROBBA		
		DIVISOR VERT.			
		PORTACONTR.	SERIE PROBBA		
		CONTRAVIDRIO	SERIE PROBBA		
		ELEM.ARMADO	SERIE PROBBA		
		CONECTOR HOR.	SERIE PROBBA		
		CONECTOR VERT.	SERIE PROBBA		
	ACCESORIOS	HOR.INFERIOR	SERIE PROBBA		
		HOR.SUPERIOR	SERIE PROBBA		
		LATERALES	SERIE PROBBA		
		ENGANCHE	INTERIOR: EXTERIOR:		
		COMPLEMENTO	SERIE PROBBA		
		DIVISOR HOR.			
		DIVISOR VERT.			
		CONTRAVIDRIO	SERIE PROBBA		
		ELEM.ARMADO	SERIE PROBBA		
		OTROS			
TERMINACION		ANODIZADO COLOR NEGRO semibrillo en cumplimiento de la Norma UNIT 1076.			

<b>VIDRIOS</b>	ESPESOR: Vidrio doble 5mm templado con camara de aire	TIPO: TRANSPARENTE
	COLOCACION: CONTRAVIDRIO Y SILICONA NEUTRA	
<b>OBSERVACIONES</b>	SE DEJA EL MARCO DE MADERA COMO PREMARCO MINIMO 5CM	

**NOTA** . TODAS LAS MEDIDAS SE VERIFICARAN EN OBRA.  
. Los marcos se amuraran sin su correspondientes hojas, y deberán entregarse protegidos contra eventuales manchas producidas por motero de cal o cemento  
. Todas las aberturas se dibujan vistas desde el exterior. Las medidas son en metros.