



ANEP

CONSEJO
DIRECTIVO
CENTRAL


DIRECCIÓN
SECTORIAL DE
INFRAESTRUCTURA

REFERENCIAS

AL4 ABERTURA NUEVA A INSTALAR

OBRA: ESCUELA AGRARIA LA CAROLINA
LOCALIDAD: LA CAROLINA
DEPARTAMENTO: FLORES

FECHA 10/2023

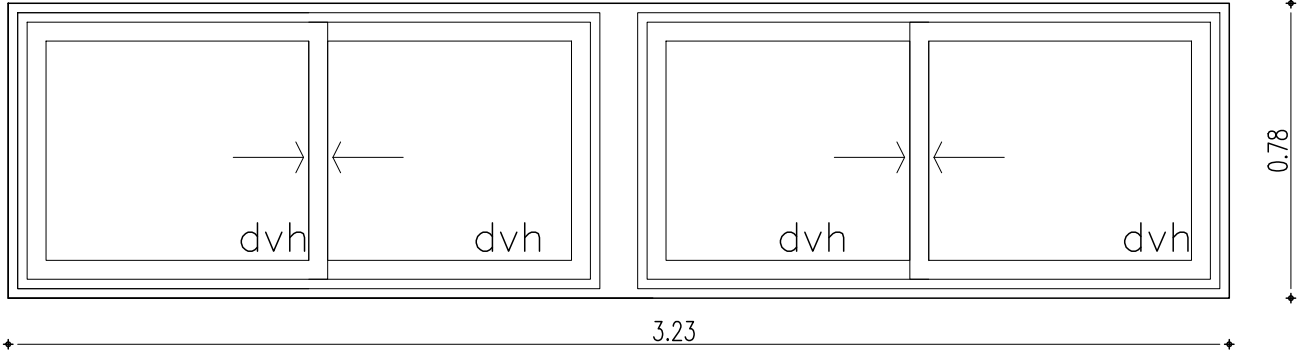

±0.00

VENTANA DE DESLIZ

ESCALA 1/20

DETALLES LAMINA

TIPO	AL04	CANTIDAD	2	UBICACION	LOCAL: ESTAR
------	------	----------	---	-----------	--------------

PREMARCO MARCO GUIA : MARCO EXISTENTE DE MADERA

TAPAJUNTAS : _

P E R F I C A D O	O C U P A D O	HOR.INFERIOR	SERIE PROBBA	A C C E S O R I O S	MOSQUITERO SERIE GALA O SIMILAR
		HOR.SUPERIOR	SERIE PROBBA		HERRAJES DE MOVIMIENTO Y APERTURA SERIE GALA
		LATERALES	SERIE PROBBA		HERRAJES DE CIERRE SERIE GALA
		DIVISOR HOR.	SERIE PROBBA		
		DIVISOR VERT.			
		PORTACONTR.	SERIE PROBBA		
		CONTRAVIDRIO	SERIE PROBBA		
		ELEM.ARMADO	SERIE PROBBA		
		CONECTOR HOR.	SERIE PROBBA		
		CONECTOR VERT.	SERIE PROBBA		
		HOR.INFERIOR	SERIE PROBBA		
		HOR.SUPERIOR	SERIE PROBBA		
		LATERALES	SERIE PROBBA		
		ENGANCHE	INTERIOR: EXTERIOR:		
		COMPLEMENTO	SERIE PROBBA		
		DIVISOR HOR.			
		DIVISOR VERT.			
		CONTRAVIDRIO	SERIE PROBBA		
		ELEM.ARMADO	SERIE PROBBA		
		OTROS			

TERMINACION

ANODIZADO COLOR NEGRO semibrillo en cumplimiento de la Norma UNIT 1076.

VIDRIOS

ESPESOR: Vidrio doble 5mm templado con camara de aire

TIPO: TRANSPARENTE

COLOCACION: CONTRAVIDRIO Y SILICONA NEUTRA

OBSERVACIONES

SE DEJA EL MARCO DE MADERA COMO PREMARCO MINIMO 5CM

NOTA

- TODAS LAS MEDIDAS SE VERIFICARAN EN OBRA.
- Los marcos se amuraran sin su correspondientes hojas, y deberán entregarse protegidos contra eventuales manchas producidas por motero de cal o cemento
- Todas las aberturas se dibujan vistas desde el exterior. Las medidas son en metros.