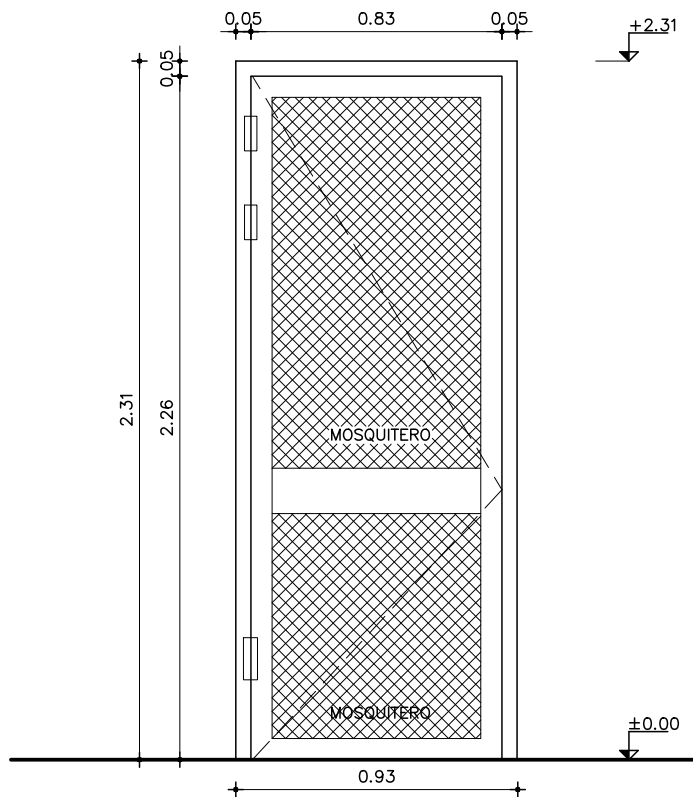


**ANEP**CONSEJO  
DIRECTIVO  
CENTRALDIRECCIÓN  
SECTORIAL DE  
INFRAESTRUCTURA**OBRA: ESCUELA AGRARIA SUPERIOR**  
**LOCALIDAD: LA CAROLINA**  
**DEPARTAMENTO: FLORES**

FECHA

08/2023

**REFERENCIAS****C1**

ABERTURA NUEVA A INSTALAR

**NOTA**

ABRE HACIA EL EXTERIOR

**NOTA**

- TODAS LAS MEDIDAS SE VERIFICARAN EN OBRA.
- Los marcos se amuraran sin su correspondientes hojas, y deberan entregarse protegidos contra eventuales manchas producidas por mortero de cal o cemento.
- Todas las aberturas se dibujan vistas desde el exterior.

**PUERTA MOSQUITERO BATIENTE**

ESCALA 1:25

DETALLES HOJA

TIPO		C1		CANTIDAD		1		UBICACION		COCINA						
MARCO		GUIA		<div><div>SI</div><div>NO</div></div>		MAT.		SECC.		TERM.						
MARCO	TIPO				MAT.				SECCION							
	TAPAJUNTA				MAT.				SECCION							
	ANCLAJE				COLOCACION				TERM.							
HOJA	PUERTA	PLACA	ESPESOR				ESTRUCTURA									
			REVESTIMIENTO							TERM.						
			CUBRECANTO													
		TABLERO	ESTRUCTURA				MAT.MADERA DE EUCALIPTUS MACIZO				SECCION			35MM X 70MM		
			PAÑOS				MAT.				MOSQUITERO				TERM.	
		MACIZA	MATERIAL							SECCION						
								TERMINACION					PROTECTOR PARA MADERA TIPO STEIN BARNIZ			
	VENTANA		ESTRUCTURA				MAT.				SECCION					
			TRAVESAÑOS				MAT.				SECCION					
		CONTACTO														
		CONTRAVIDRIO							SECCION							
		TERMINACION														
	VIDRIO		TIPO							SECCION						
	HERRAJES	MOVIMIENTO		CANTIDAD	3		TIPO	BISAGRAS 90mm A. INOX. TIPO HAFELE STAR TEC COD. 926.94.303								
		MANIOBRA			1			MANOTON DE ACERO INOXIDABLE								
		CIERRE			1			BISAGRA AUTOMATICA								