


INTERNADO FEMENINO Albañilería
escala 1-100

INTERNADO FEMENINO:
COLOCACION DE PAVIMENTO MONOLITICO 47m2
CONSTRUCCION DE TABIQUES DIVISORIOS
SUSTITUCION DE 3 ABERTURAS
INSTALACION ELECTRICA DEL SECTOR (ver lamina EL1)
SUMINISTRO E INSTALACION DE PUERTA DOBLE DE MADERA 140CM
EN LOCAL 3 REPARACION DE PAVIMENTO AREA APROX: 2MC

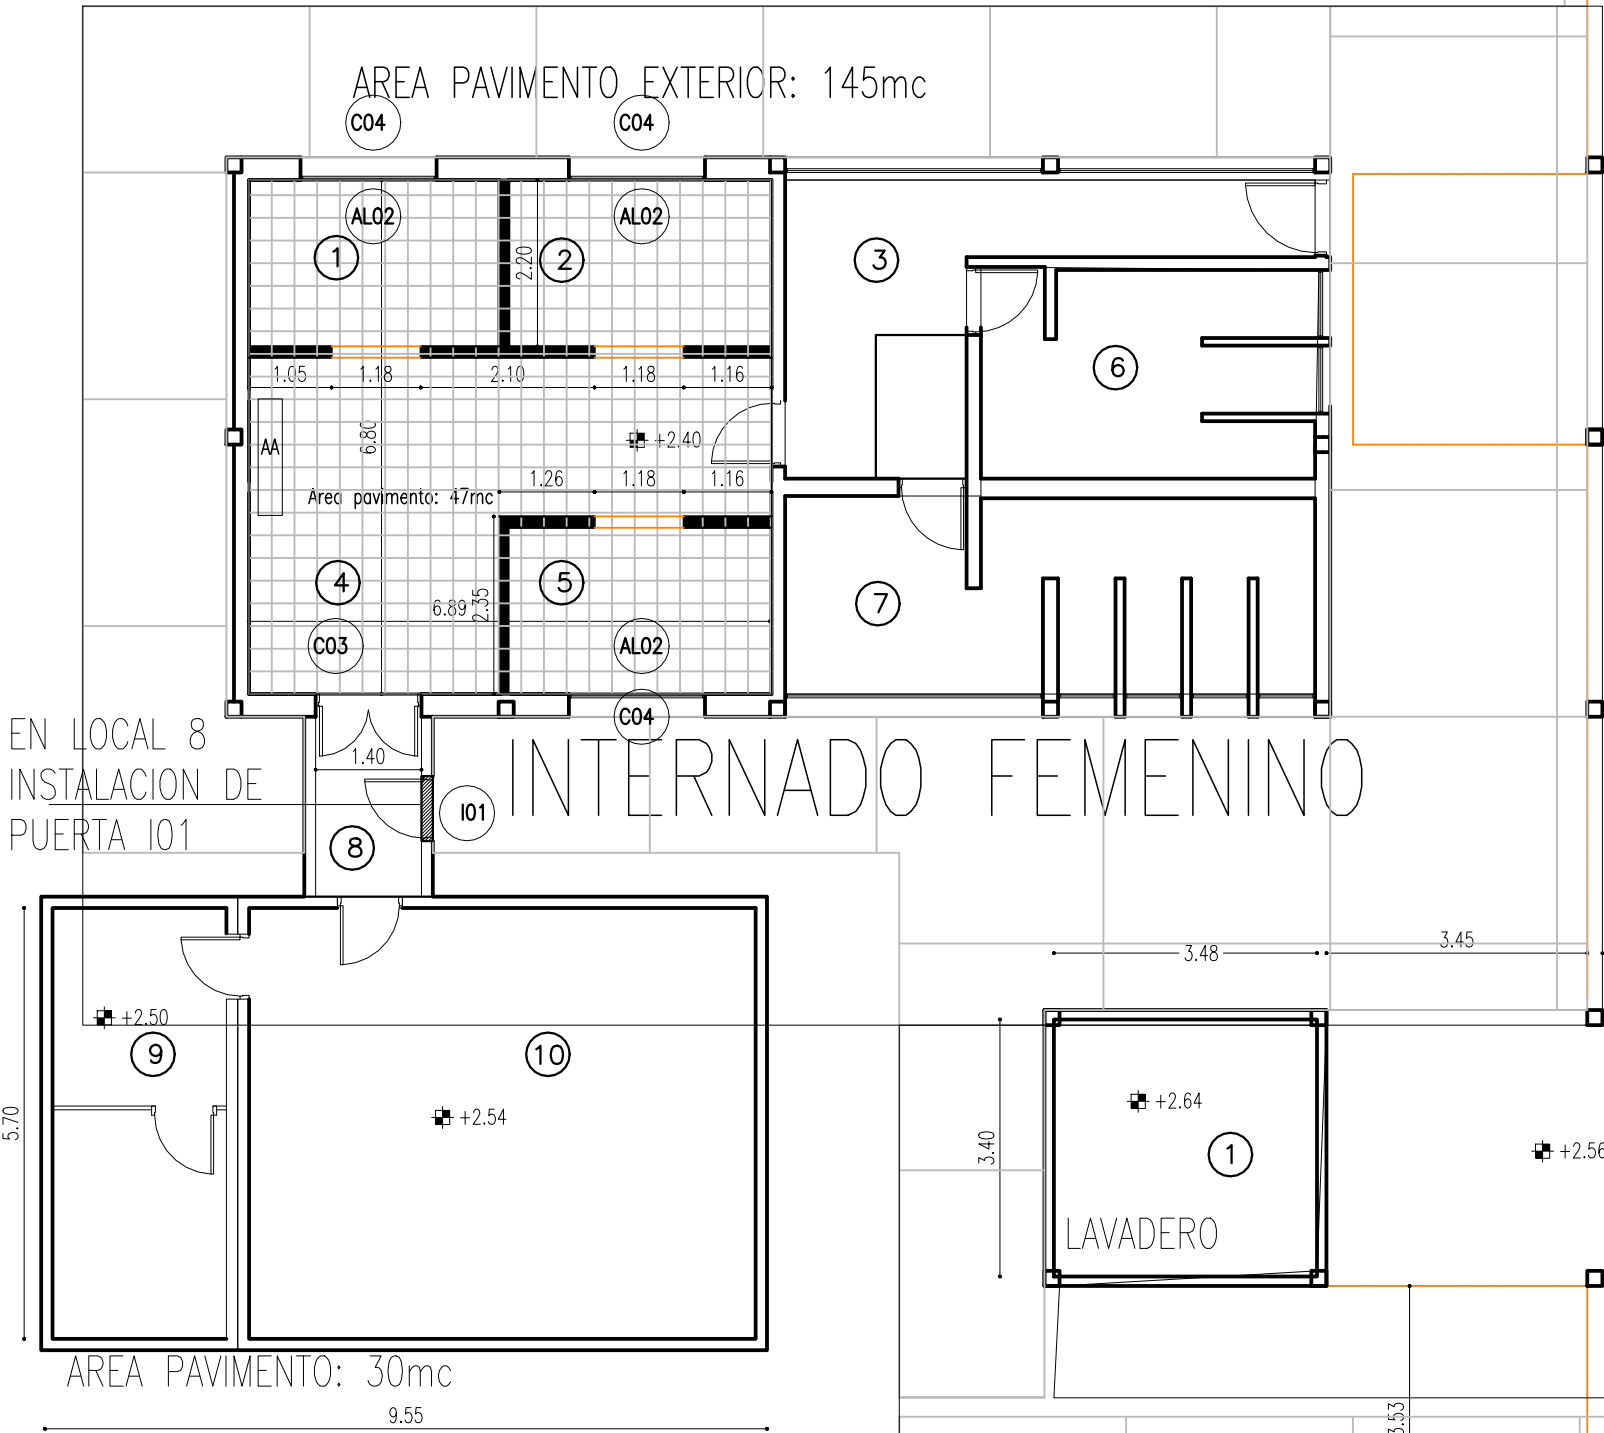

SELLADO DE PANELES (PAREDES Y TECHO) Y DE SECTOR DE UNION DE DORMITORIO (LOCAL 10) CON PASILLO (LOCAL 8)

E05

E02


E01

SECTOR A

INTERNADO MASCULINO GENERAL:
PAVIMENTO EXTERIOR DE HORMIGON ARMADO ANTIDESLIZANTE (VER CORTES Y JUNTAS) 124 MC
REALIZAR CAMARAS AL PIE de DESAGUES PLUVIALES.
SUSTITUCION DE SOBRETechos DE FIBROCEMENTO POR CHAPA GALVANIZADA. REFUERZO DE ESTRUCTURA

INTERNADO MASCULINO AREA DORMITORIOS:
COLOCACION DE PAVIMENTO MONOLITICO
CONSTRUCCION DE TABIQUES DIVISORIOS
SUSTITUCION DE 12 ABERTURAS. REPARACION Y COLOCACION DE POSTIGONES DE MADERA.
INSTALACION ELECTRICA DEL SECTOR (VER LAMINA EL1)
INSTALACION DE AIRE ACONDICIONADO.

INTERNADO MASCULINO

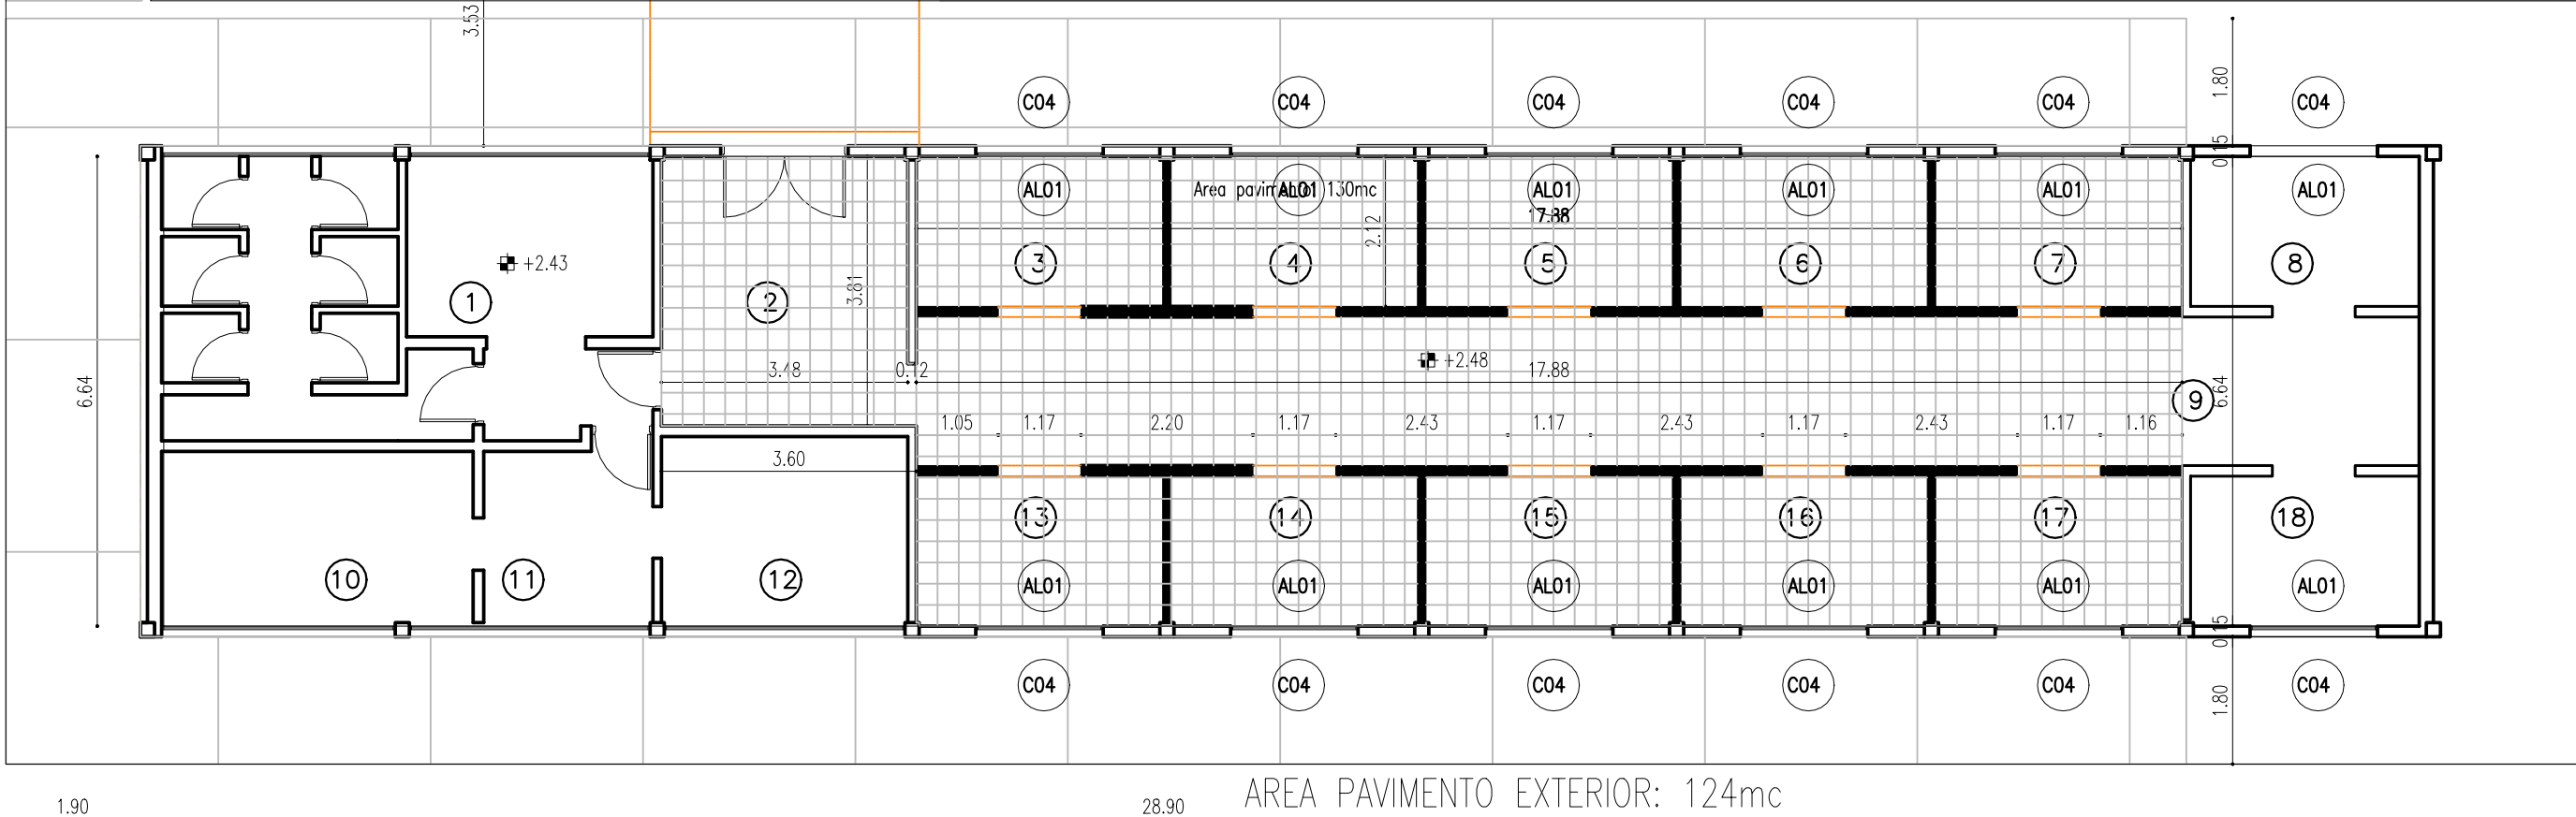

INTERNADO MASCULINO Albañilería
escala 1-100