




PLANTA DE TECHOS
escala: 1/100

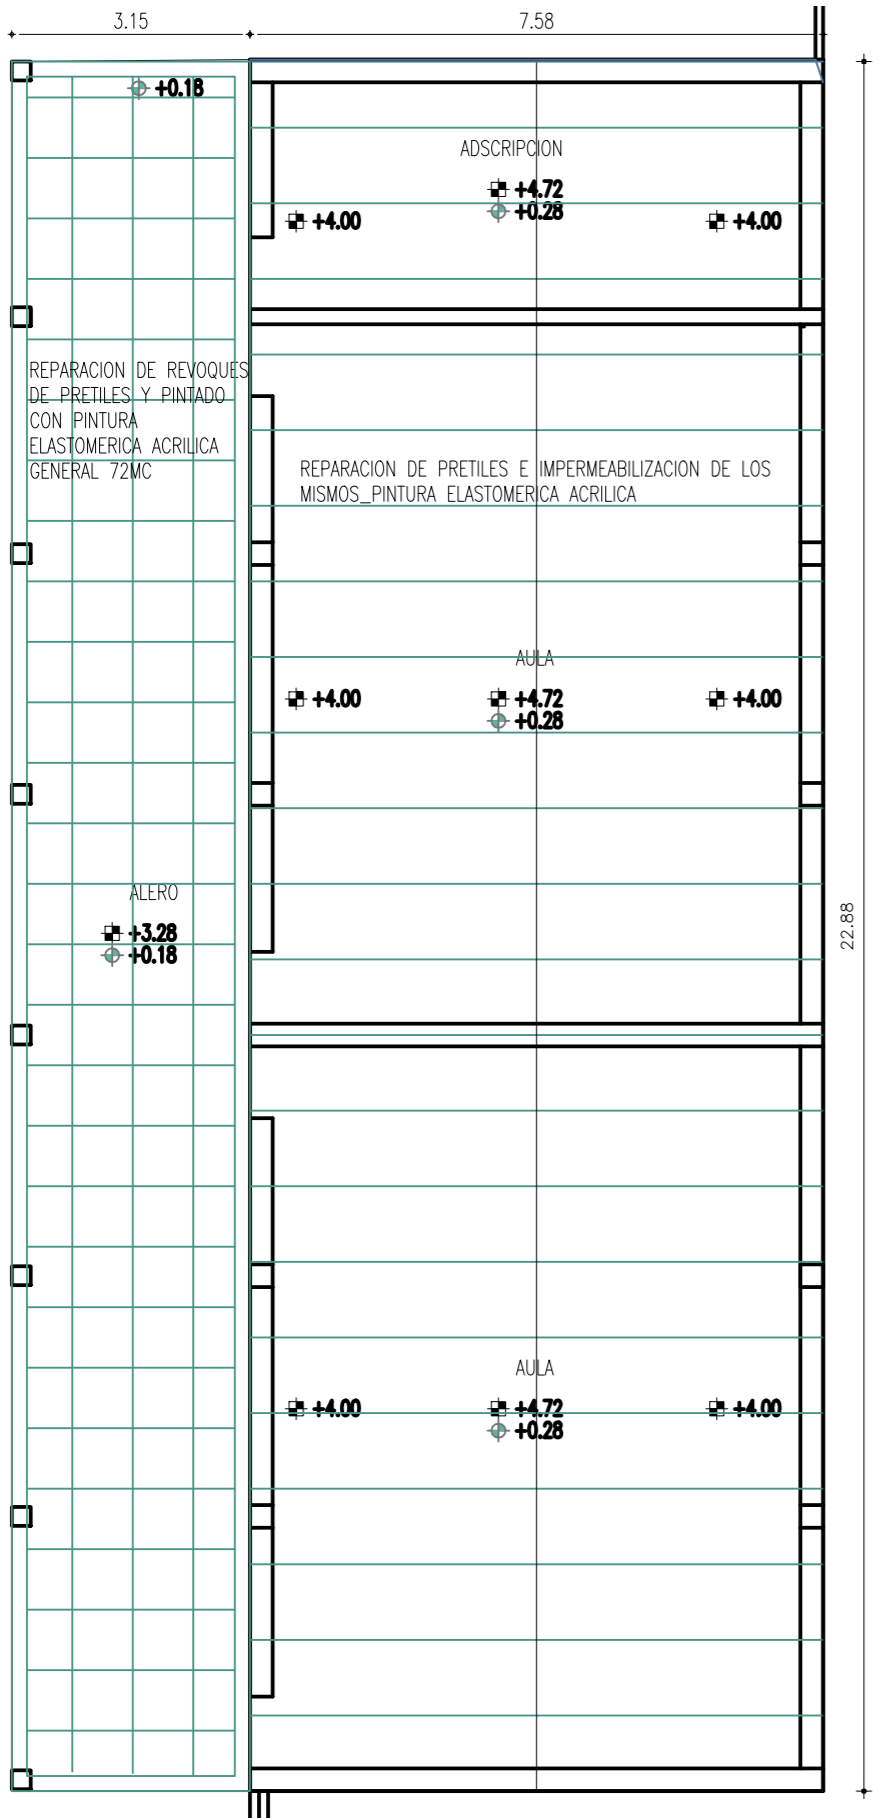


PLANTA DE TECHOS EDIFICIO 6

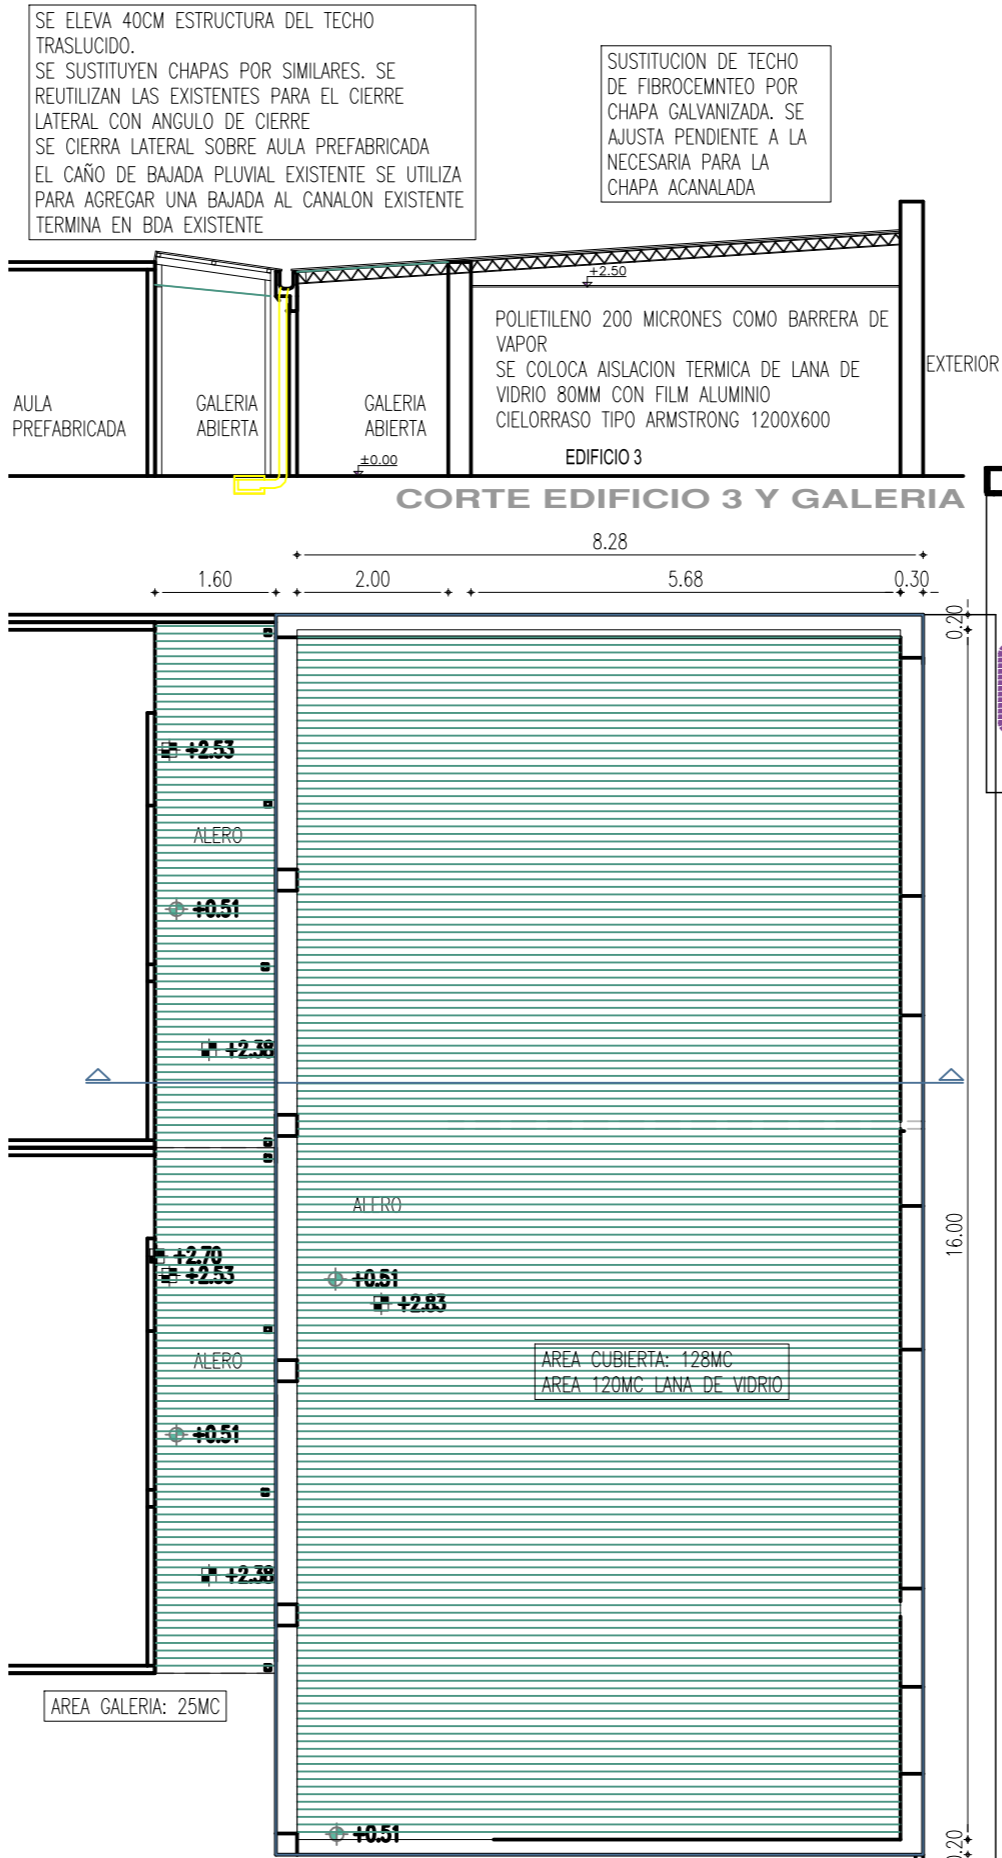

PLANTA DE TECHOS EDIFICIO 3 Y GALERIA

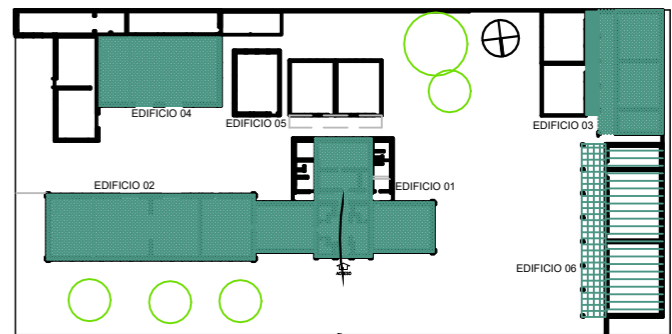

ESQUEMA PLANTA GENERAL

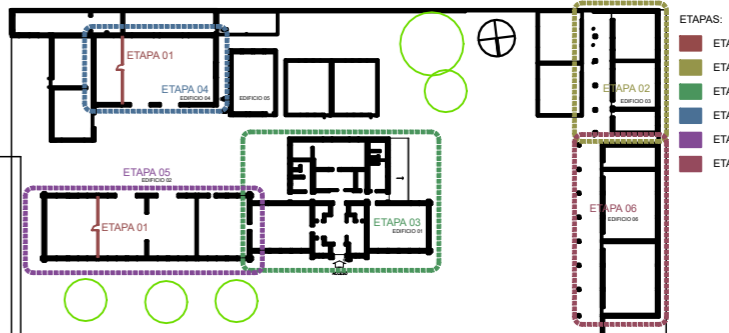

ESQUEMA ETAPABILIDAD

SUSTITUCION DE TECHO DE FIBROCEMENTO POR CHAPA GALVANIZADA. SE AJUSTA PENDIENTE A LA NECESARIA PARA LA CHAPA ACANALADA Y SE AGREGAN LAS CLAVADERAS PARA EL TIPO DE CHAPA SEGUN FABRICANTE. SE REPARAN PRETILES Y CANALON.