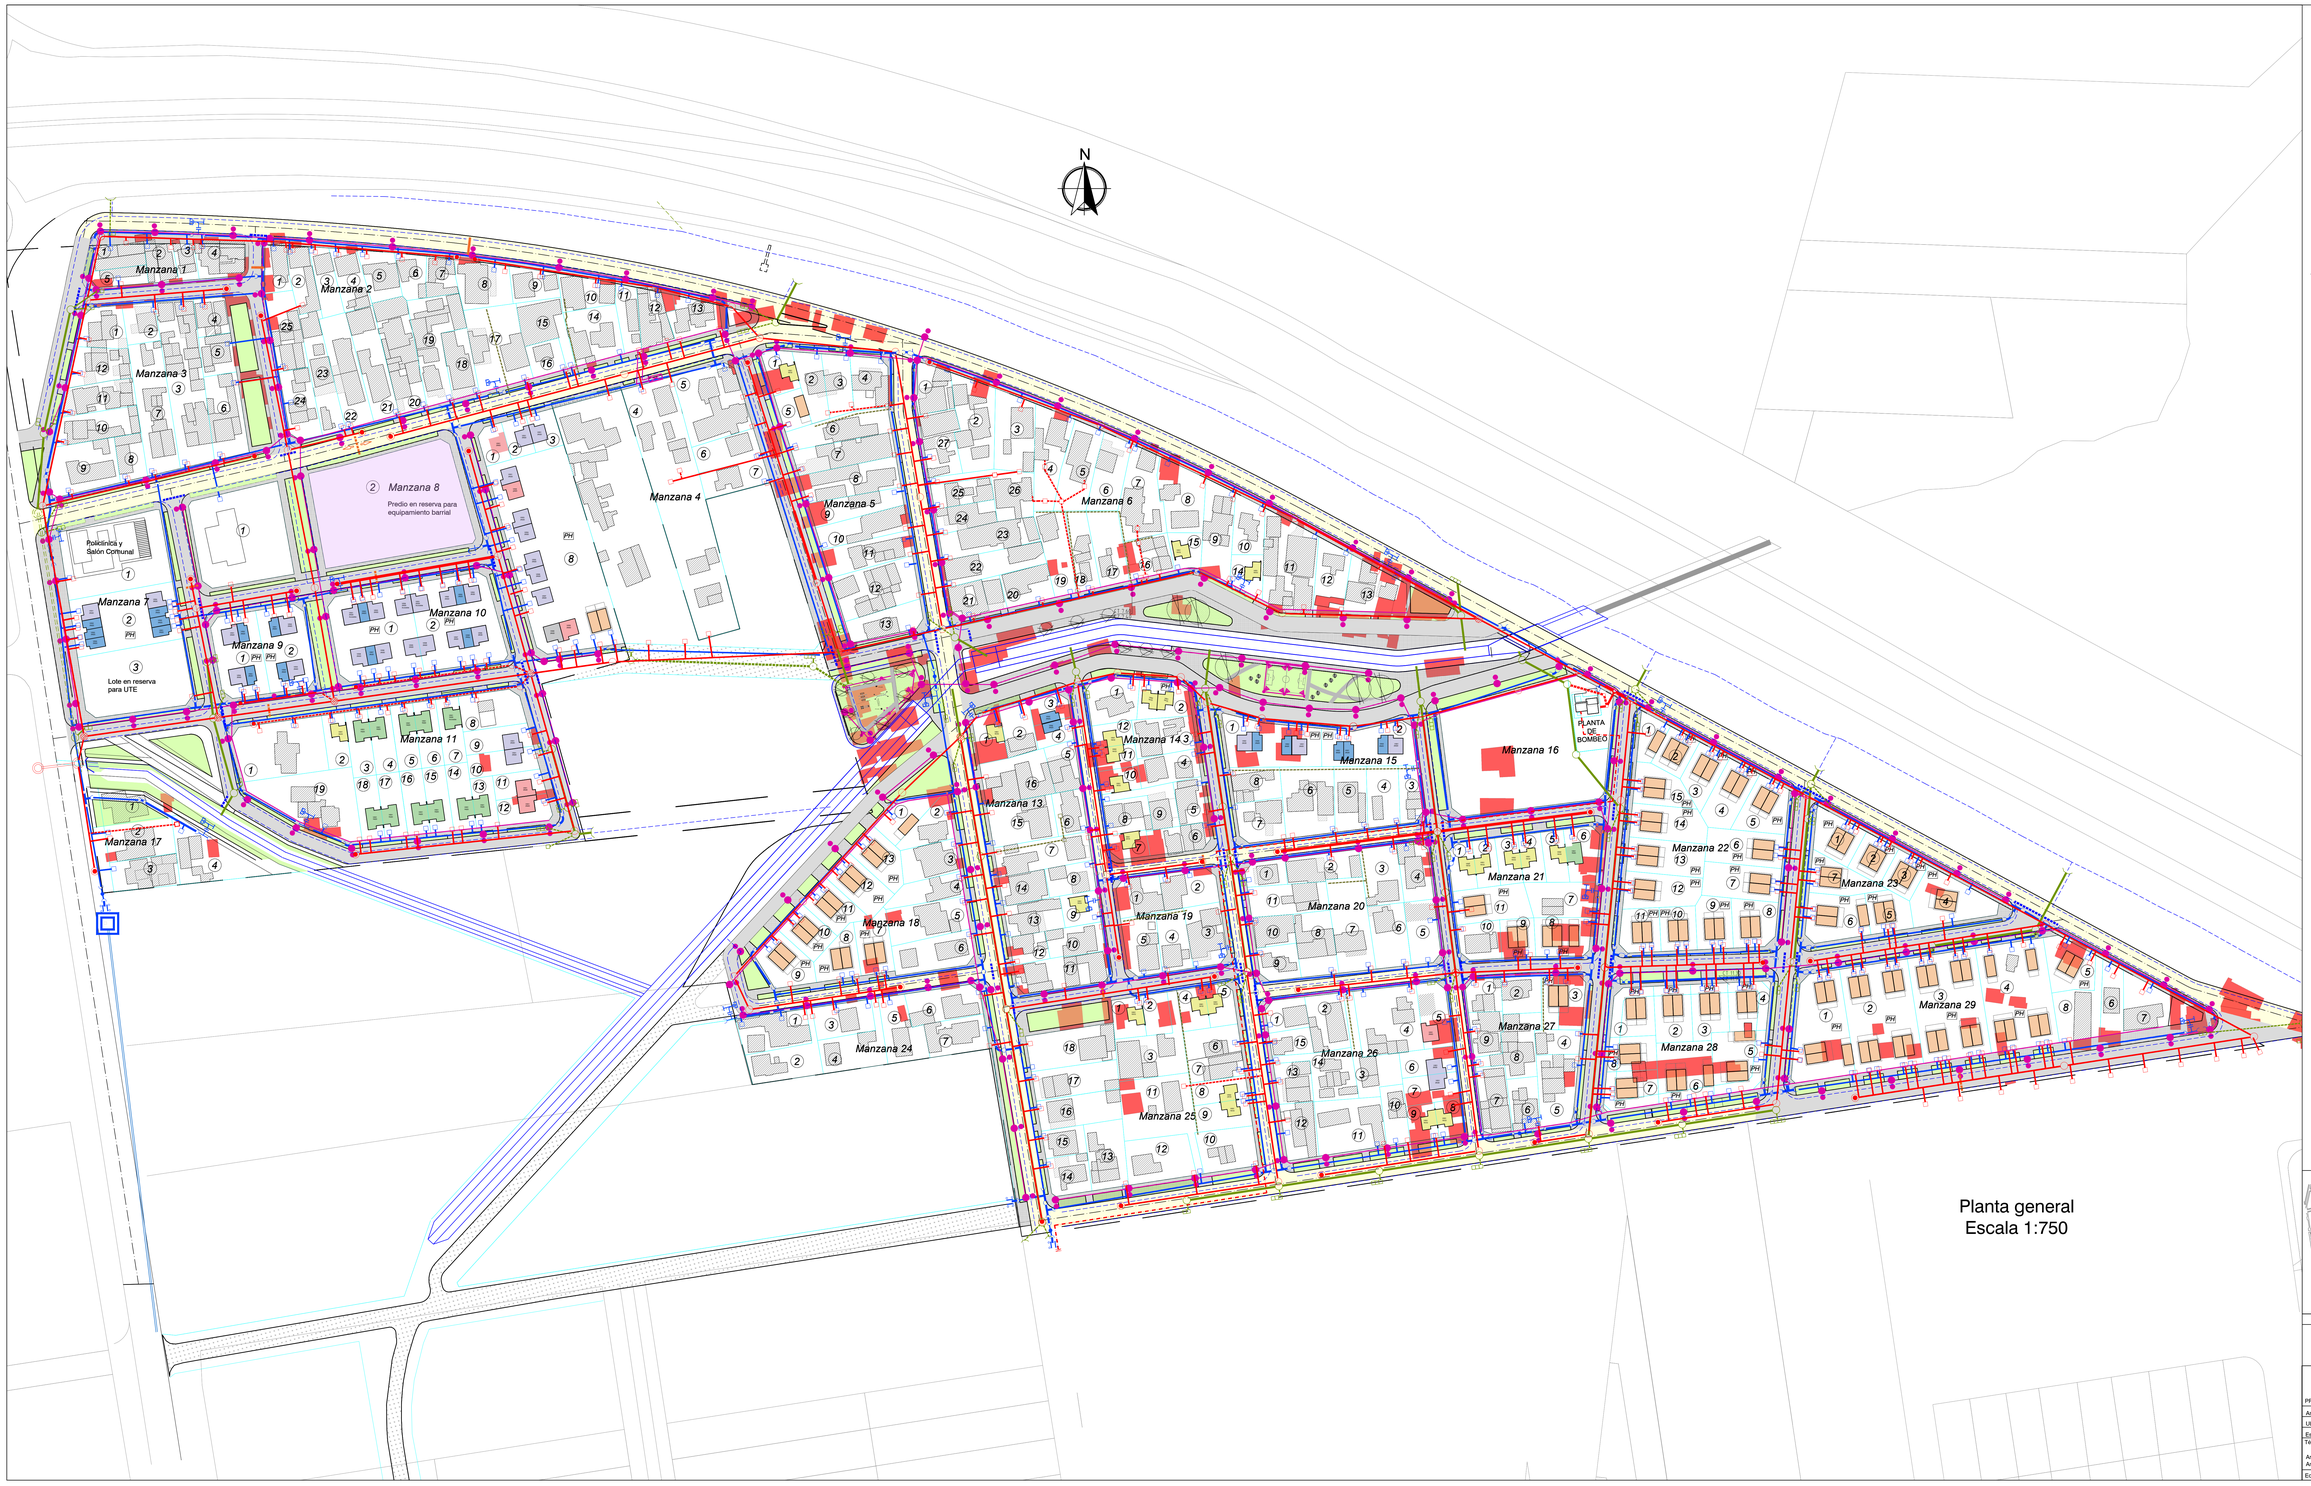

Planta general
Escala 1:750

Calles nuevas

Calles existentes a intervenir

Propuesta de afectación de calles nuevas fuera del límite

Líneas de propiedad propuesta

Espacios verdes públicos

Equipamiento barrial

Viviendas existentes

TIPOLOGÍAS VIVIENDAS PARA RELOJOS

1 NIVEL 1D Total: 18	2D Total: 17	DU Total: 1	1 Dorm
2 NIVELES 2D Total: 31	2D Total : 12	(b) Total: 17	2 Dorm
4D Total: 11	5D Total: 2		3 Dorm
			4 Dorm
			5 Dorm
		Espacio previsto para ampliación	SHB

Red agua potable

Red saneamiento

Entubamiento (DP)

Servidumbre de escurrimiento

Sentido de escurrimiento

Red instalación eléctrica

Alumbrado público

Ministerio de Vivienda y Ordenamiento Territorial

Programa Mejoramiento de Barrios

Plano de propuesta integral

PROYECTO EJECUTIVO

Asentamiento	Marsicana Sur		ET4B
Ubicación	Localidad Montevideo		PU03
Escala	1:750	Fecha Noviembre 2023	N° Plano

Técnicos:

Arquitecta
Andrea Lemos

Arquitecto
Alberto Varini

Equipo Técnico: P.M.B. - M.V.O.T.