


PLANILLA DE ABERTURAS

ESCALA 1:50

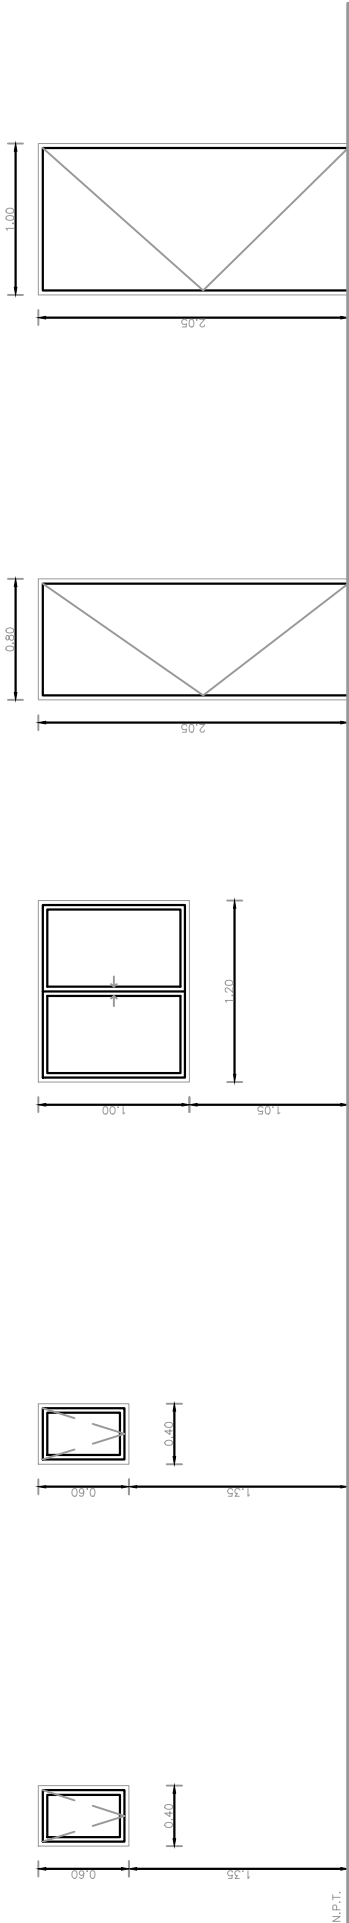

A1 BANDO A PROJ. Y DESLIZ.

CANTIDAD: 1  
MARCO Y HOJAS: PERFILES DE ALUMINIO  
SERIE 20  
VIDRIO: FANTASIA 4mm

A2 BANDO A PROJ. Y DESLIZ.

CANTIDAD: 1  
MARCO Y HOJAS: PERFILES DE ALUMINIO  
SERIE 20  
VIDRIO: COMÚN 4mm

A3 VENTANA CORREDIZA

CANTIDAD: 2  
MARCO Y HOJAS: PERFILES DE ALUMINIO  
SERIE 20  
VIDRIO: COMÚN 4mm

C1 PUERTA INT. BATIENTE

CANTIDAD: 2  
MARCO: CHAPA 20 DE 5x10cm  
HOJA: TUBISTIDA ALUMINIO C/FIBROADERA 3mm EN AMBAS  
CARAS. CERRADURA INFERIOR DE ALUMINIO SERIE 37  
HERRAJES: MANILLO TIPO XYLE DOVER C/LAVIN CROMO SATINADO  
3 PAVELAS 110x110cm  
TERMINACIÓN: 2 MANOS DE ESMALTE SINTÉTICO TIPO SATINCA.

C2 PUERTA EXT. BATIENTE

CANTIDAD: 1  
MARCO: CHAPA 22 DE 5x10cm  
HOJA: DOBLE DE CHAPA CALIBRE 22  
CERRADURA DE SEGURIDAD DOBLE PALETA  
TIPO 1000  
HERRAJES: 2 MANOS DE ESMALTE  
TERMINACIÓN: + 2 MANOS DE ESMALTE  
OBSERVACIONES: LLEVA GUARDAPOLVO

DETALLE MESADA DE COCINA

ESCALA 1:50

