

Planta - Escala 1:50

PLANILLA DE LOCALES- 1 DORMITORIO

LOCAL N°	DESTINO	AREA PROY. m²	L MIN PROY. m	ILUMINACION MINIMA SINOR PROY.	FTE ILUM.	MINIMA SINOR PROY.	FTE VENT.
1	ESTAR- COCINA COMEDOR	17.15	2.94	1.71	2.01	A	0.85
2	DORMITORIO	10.29	2.94	1.03	1.43	A	0.51
3	BAÑO	2.40	1.20	-	0.24	B	0.20

PLANILLA DE LOCALES- 2 DORMITORIOS

LOCAL N°	DESTINO	AREA PROY. m²	L MIN PROY. m	ILUMINACION MINIMA SINOR PROY.	FTE ILUM.	MINIMA SINOR PROY.	FTE VENT.
1	ESTAR- COCINA COMEDOR	17.15	2.94	1.71	2.01	A	0.85
2	DORMITORIO	10.29	2.94	1.03	1.43	A	0.51
3	BAÑO	2.40	1.20	-	0.24	B	0.20
4	DORMITORIO	9.55	2.94	0.95	1.43	B	0.47


REFERENCIAS:

TERMINACIONES

DESTINO			
NP	Cielorraso	Pared	
	Piso	Zócalo	

Las altimetrías específicas de cada vivienda se referenciarán a las cotas de umbral graficadas en el plano de ubicación e implantación.

- 1-Hormigón visto pintado a la cal
- 2-Ladrillo boiseado
- 3-Zócalo madera
- 4-Alisado de arena y portland
- 5-Azulejo h=1.80mt
- 6-Porcelanato 60x60cm
- 7-Azulejo s/mesada y cocina 60cm
- 8-Isodec

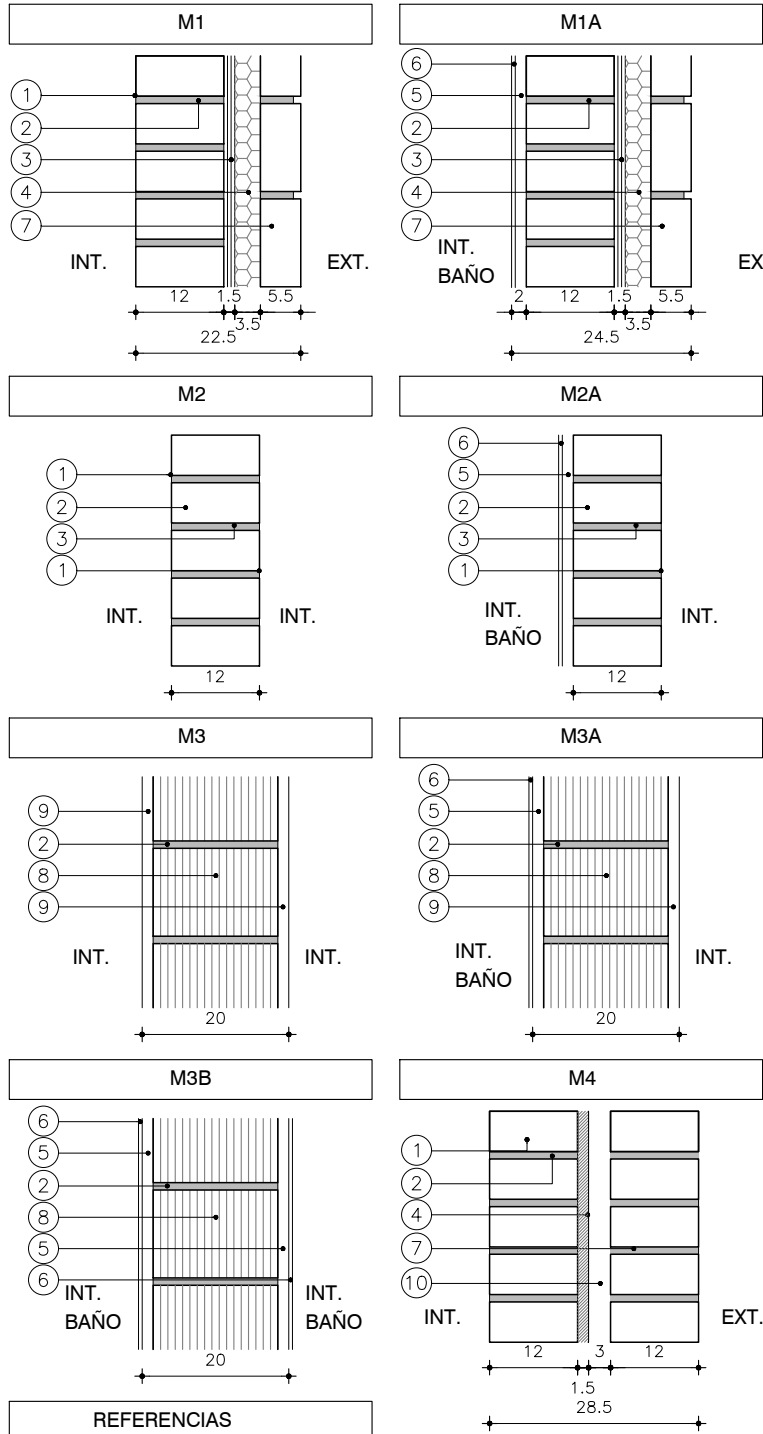

1. LADRILLO DE CAMPO 5cm x 12cm x 25cm BOLSEADO.
2. MORTERO DE ASIENTO e=1cm
3. ARENA Y PORTLAND C/ HIDRÓFUGO
4. POLIESTIRENO EXPANDIDO
5. REVOQUE GRUESO s/MCP (EXT: TIPO B, INT: TIPO C)
6. REVESTIMIENTO CERÁMICO 30x30cm s/MCP.
7. LADRILLO DE CAMPO 5cm x 12cm x 25cm ENRASADO
8. TICHOLLO "REJILLÓN" 12cm x 17cm x 25cm
9. REVOQUE GRUESO (TIPO C)+ REVOQUE FINO (TIPO D)
10. CÁMARA DE AIRE



Ministerio
de Vivienda y
Ordenamiento Territorial

Programa
Mejoramiento
de Barrios

Albañilería - Planta

Bloque B' : 1N1D-1N2D(separativo 30cm)

PROYECTO EJECUTIVO - ETAPA 4B

Asentamiento	Maracaná Sur			ET 4B - VA02-13
Ubicación	Localidad Montevideo			
Escala	1:50	Fecha	Marzo 2022	N° Plano
Firma del Técnico		Firma del Coordinador		
Arquitecto Javier Ruiz		Soc. Fernando Pintos		
Equipo Técnico: Aguilar y asociados. Archivo: 02-MS_PE_ET4B-VA02_Tipologías 1 Nivel.dwg				

Equipo Técnico: Aguilar y asociados. Archivo: 02-MS_PE_ET4B-VA02_Tipologías 1 Nivel.dwg