




Corte A-A - Escala 1:50

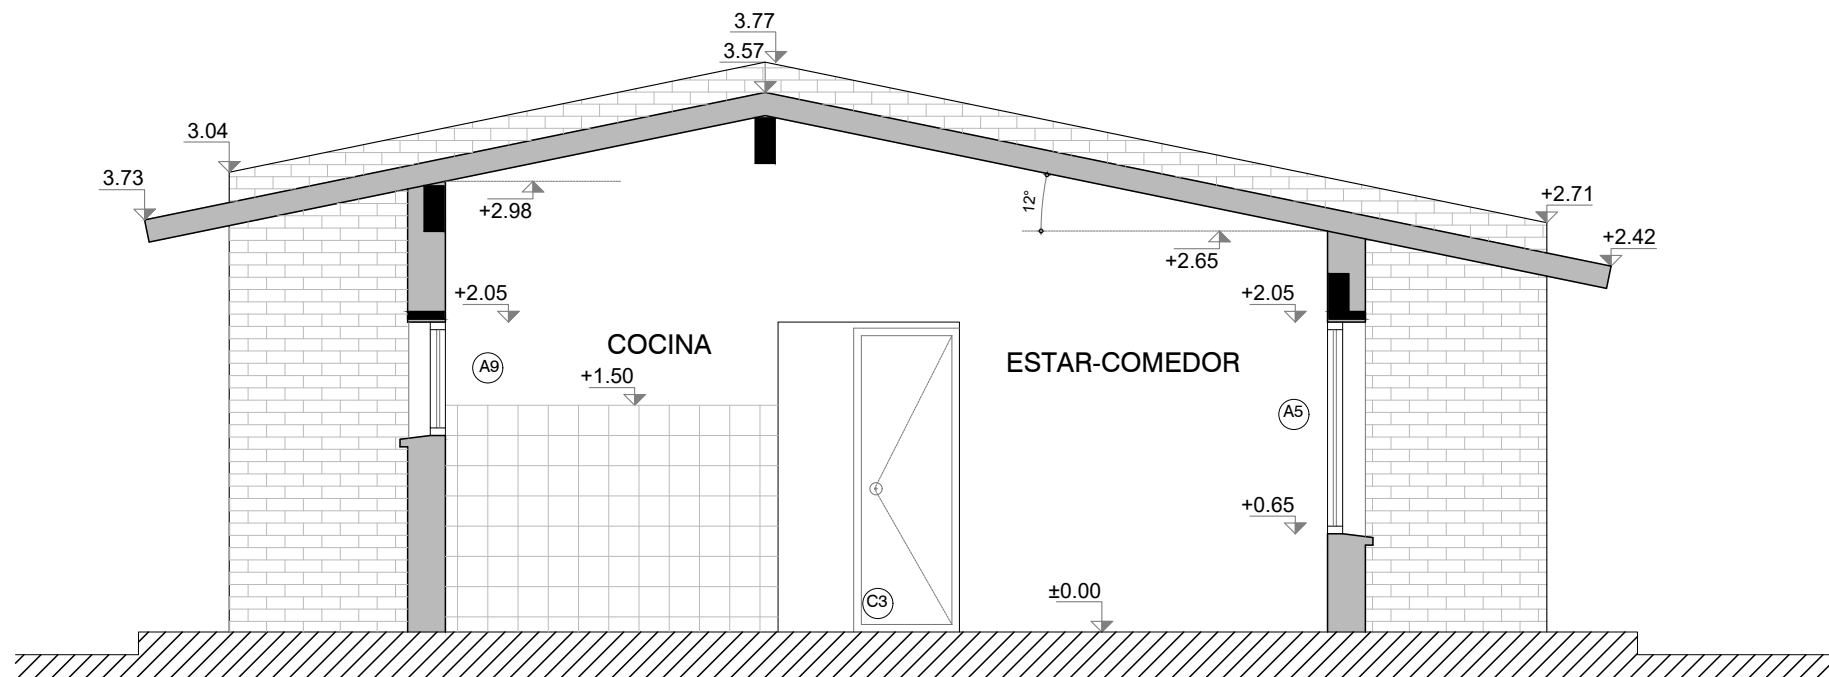

Corte B-B - Escala 1:50

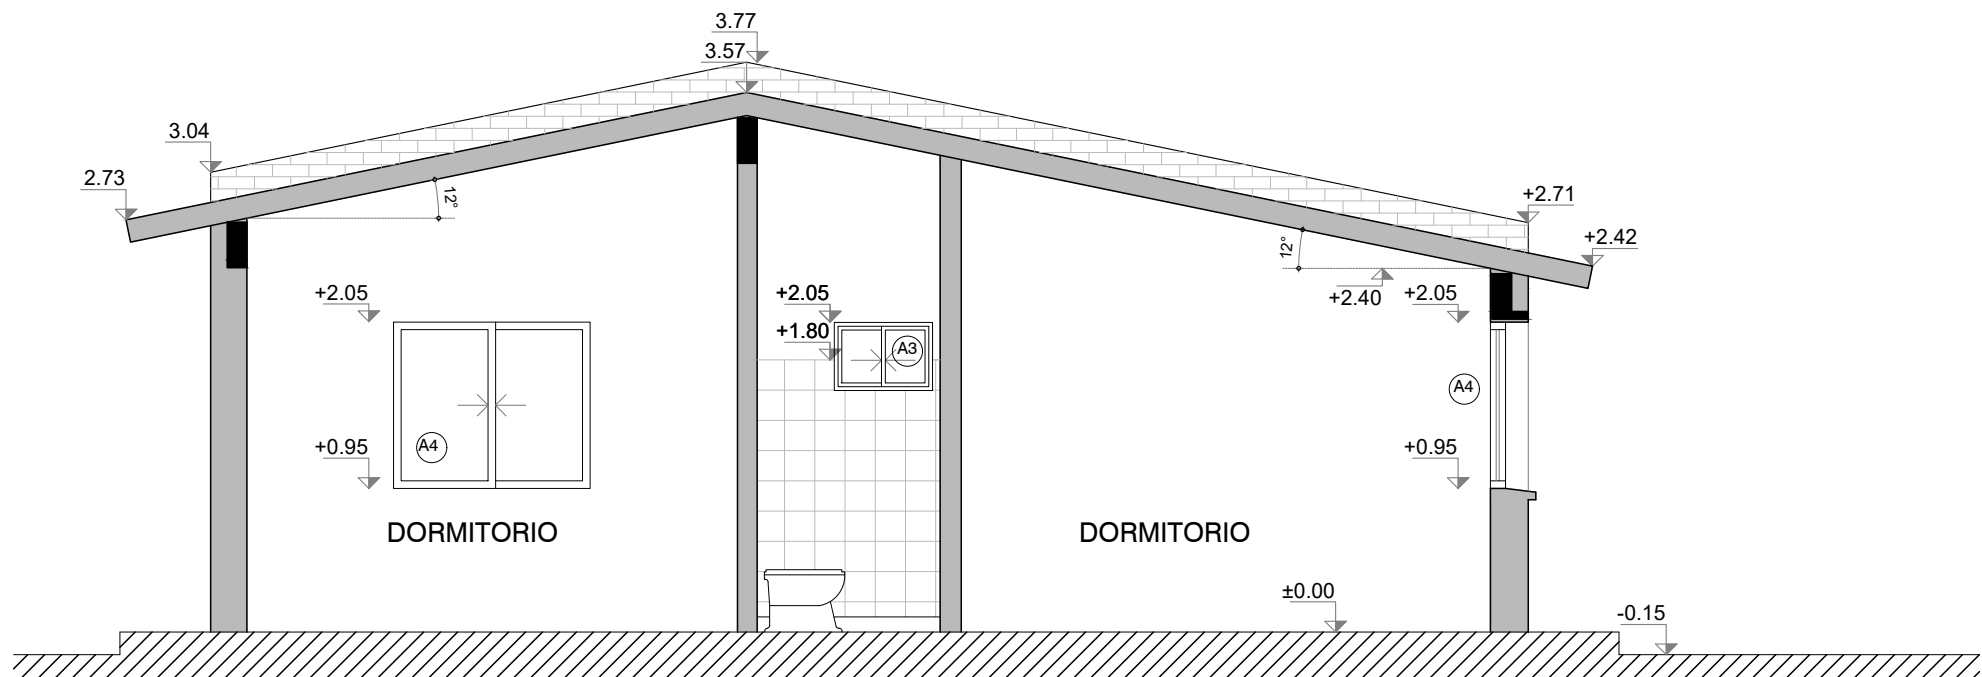

Corte C-C - Escala 1:50



Ministerio de Vivienda y Ordenamiento Territorial

Programa Mejoramiento de Barrios

Albañilería - Cortes

Bloque B´: 1N 1D - 1N 2D

PROYECTO EJECUTIVO - ETAPA 4B

(separativo 30cm)

Asentamiento		Maracaná Sur		ET 3B - VA02-16
Ubicación		Localidad Montevideo		
Escala		1:50	Fecha	Marzo 2022
Firma del Técnico		N° Plano		
Arquitecto		Firma del Coordinador		
Javier Ruiz		Soc. Fernando Pintos		

Equipo Técnico: Aguilar y asociados.

Archivo: 02-MS_PE_ET4B-VA02_Tipologías 1 Nivel.dwg