




Fachada principal - Escala 1:50

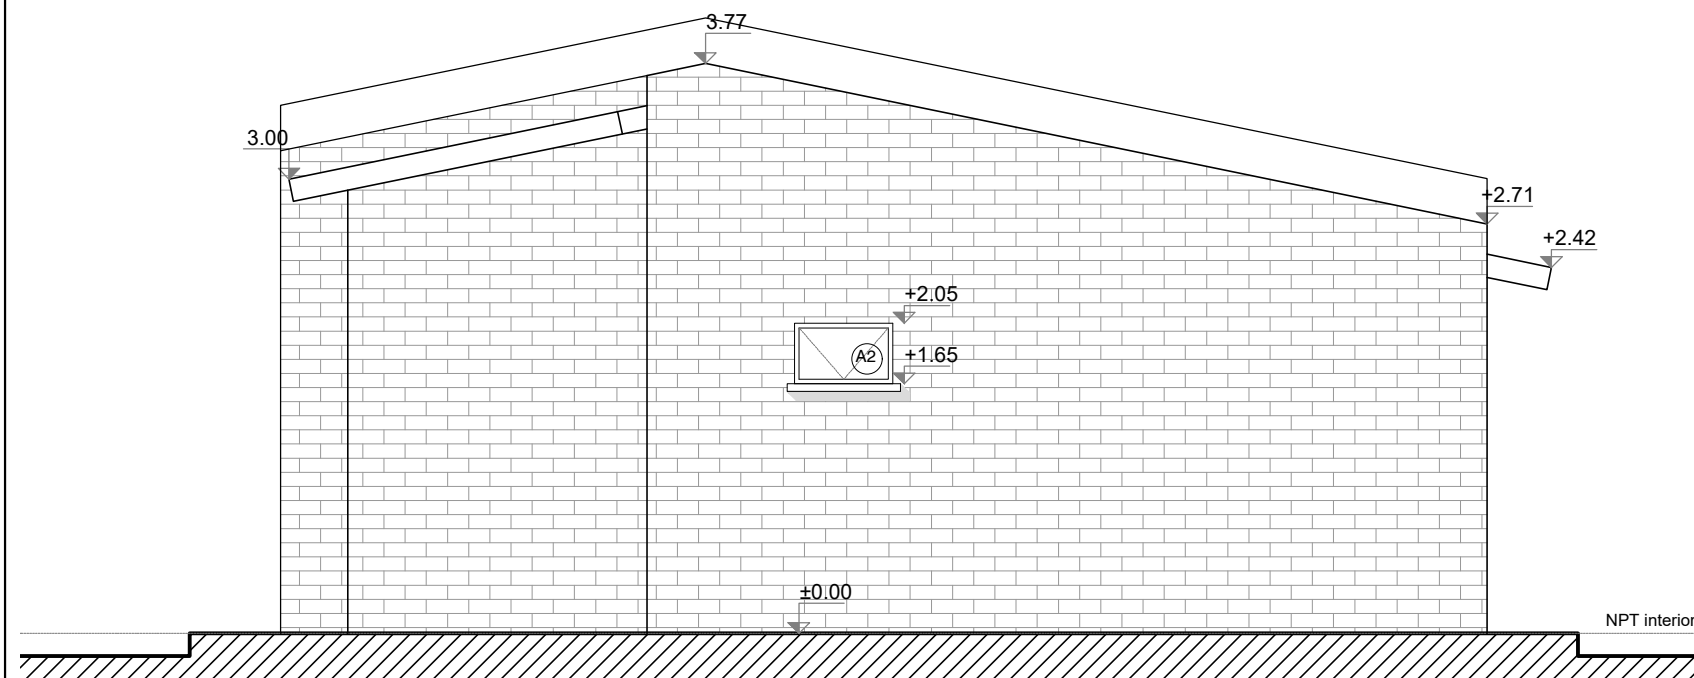

Fachada lateral - Escala 1:50

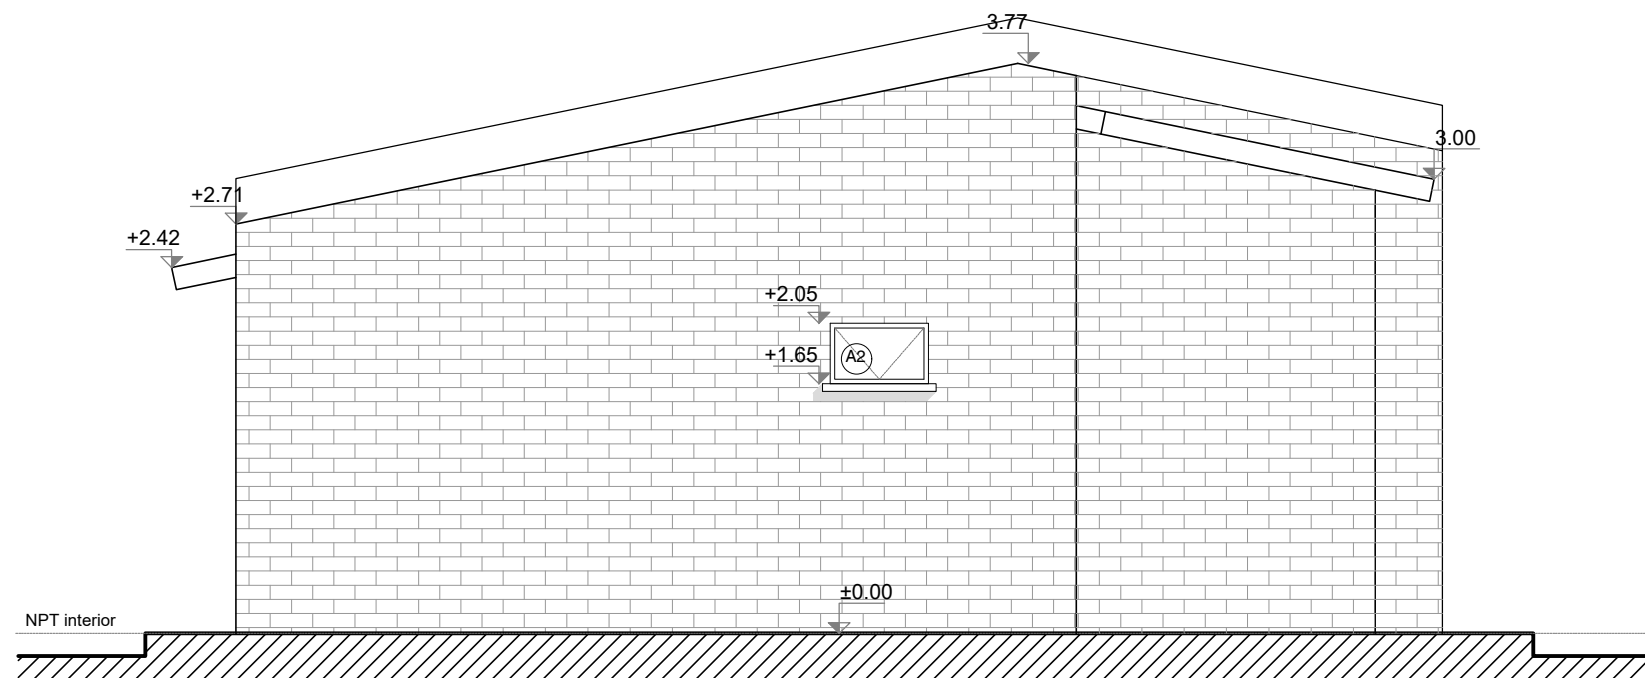

Fachada lateral - Escala 1:50

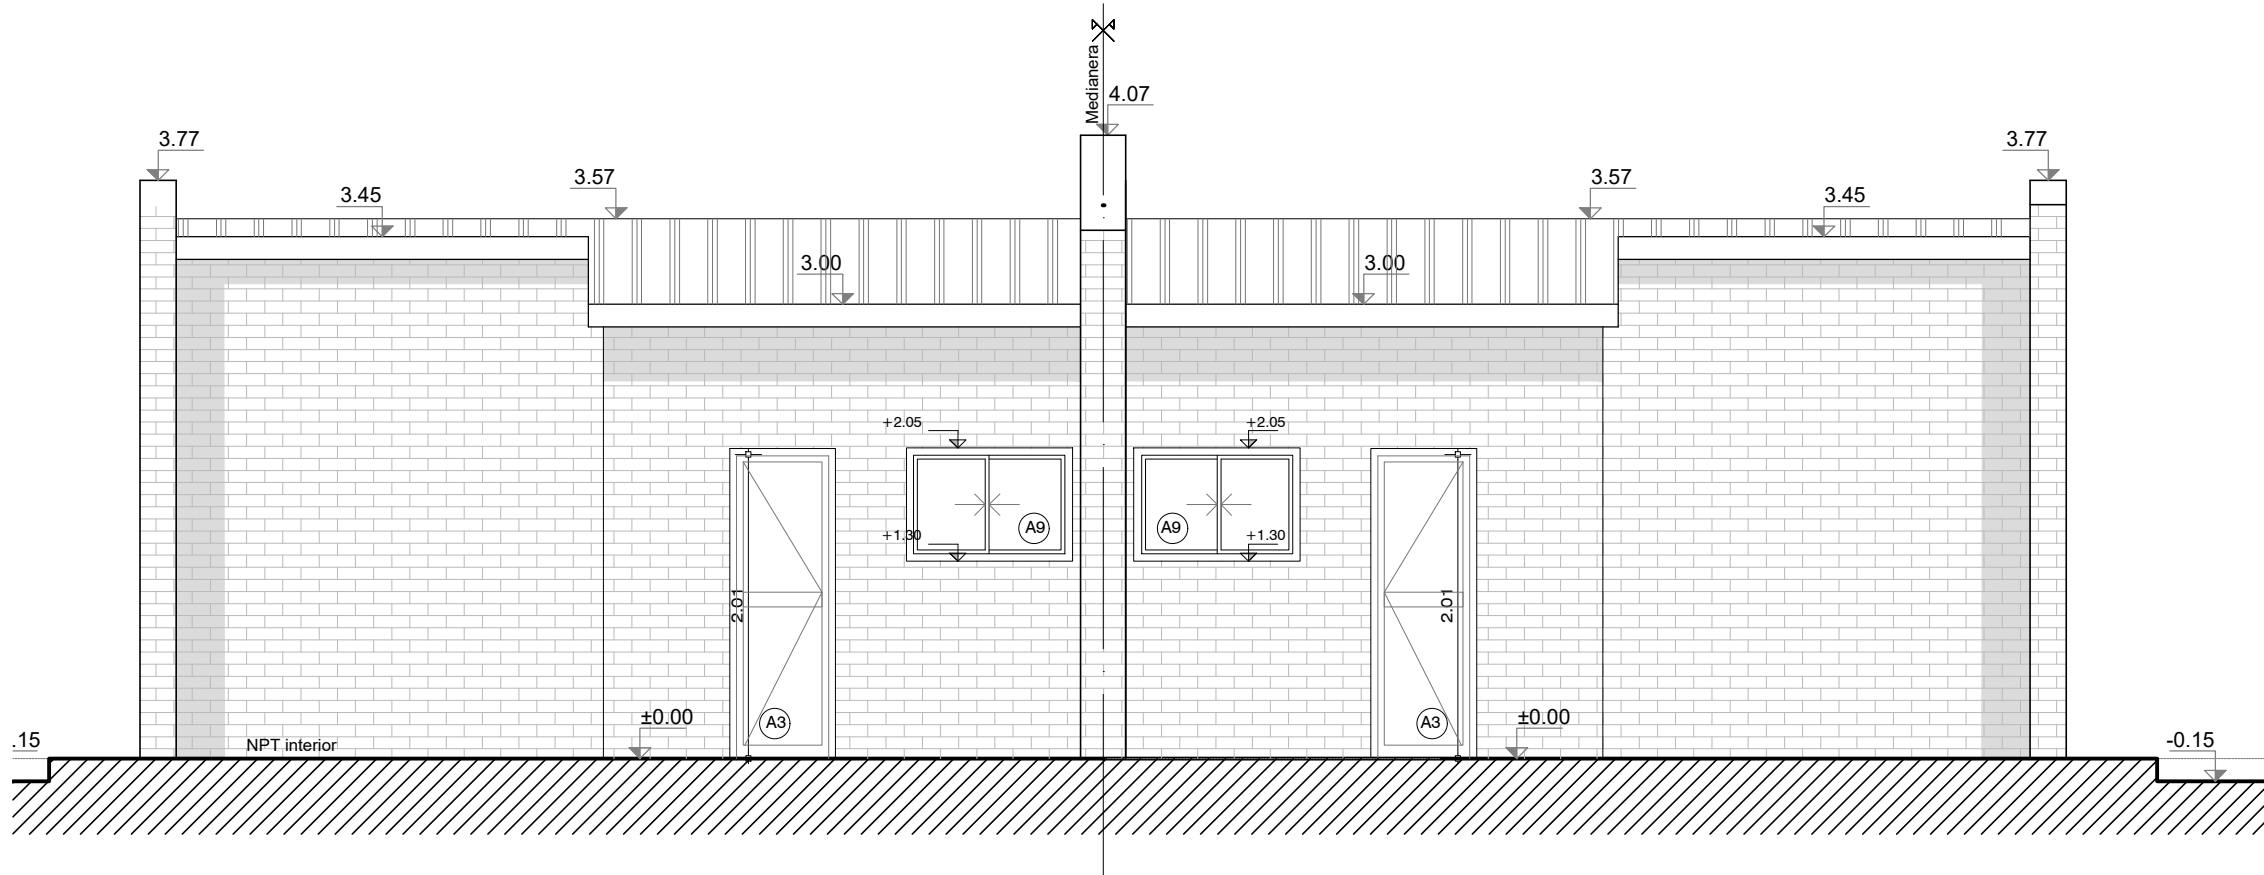

Fachada posterior - Escala 1:50



## Albañilería - Fachadas Bloque A: 1N1Dx2

PROYECTO EJECUTIVO - ETAPA 4B				(separativo 30cm)	
Asentamiento		Maracaná Sur		ET 4B - VA02-07	
Ubicación		Localidad Montevideo			
Escala		1:50	Fecha	Marzo 2022	N° Plano
Firma del Técnico			Firma del Coordinador		
Arquitecto Javier Ruiz			Soc. Fernando Pintos		
Equipo Técnico: Aguilar y asociados. Archivo: 02-MS_PE_ET4B-VA02_Tipologías 1 Nivel.dwg					