
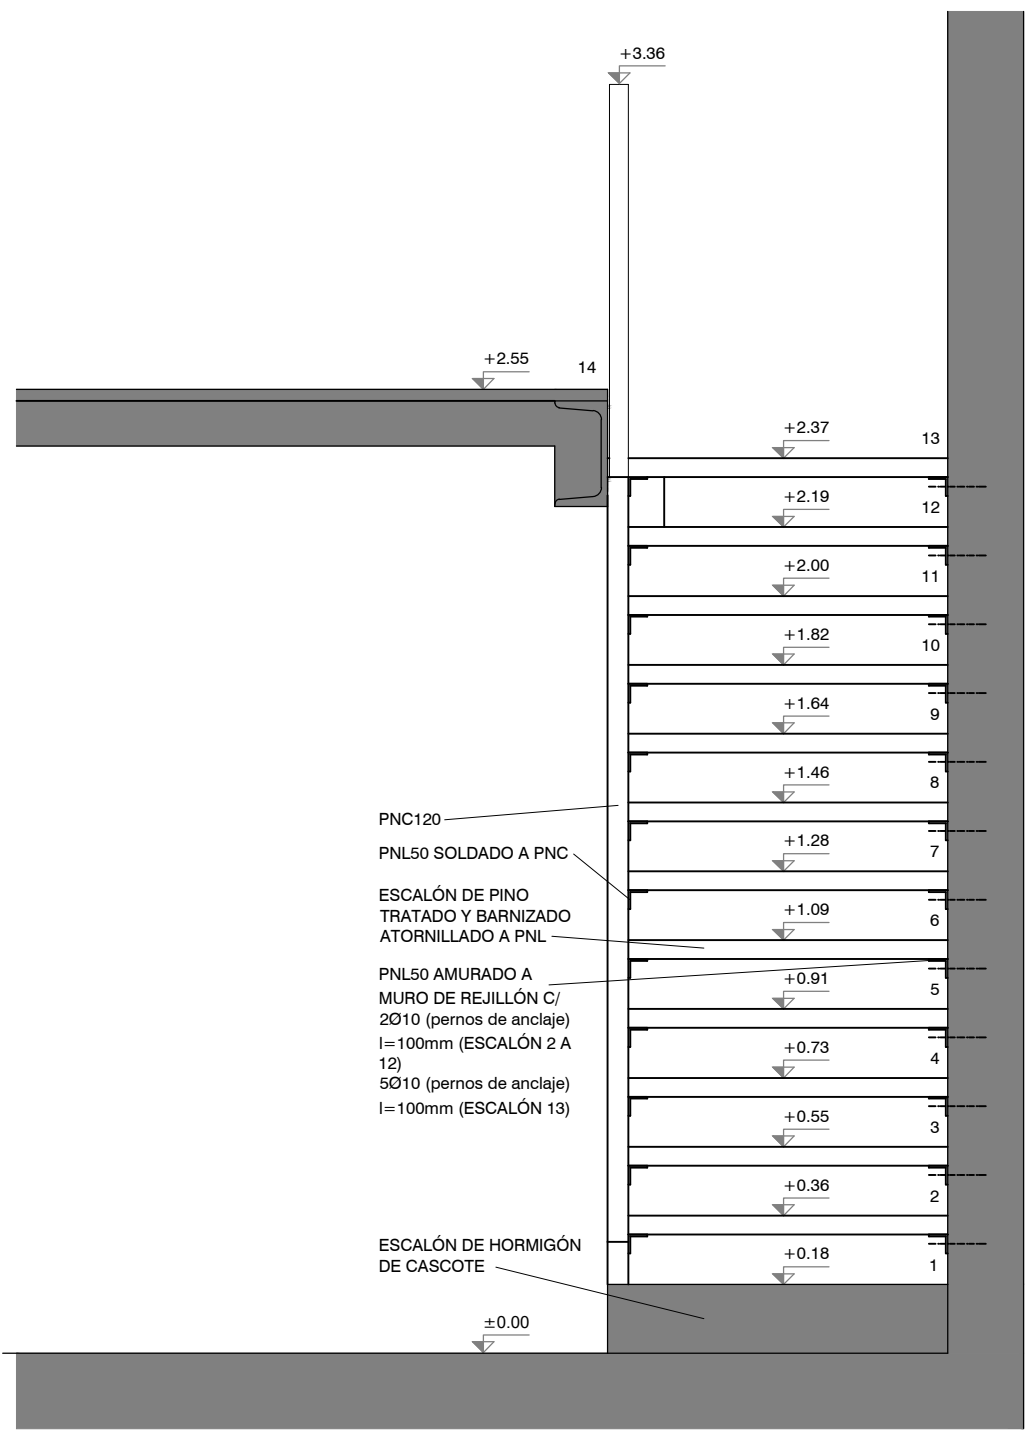
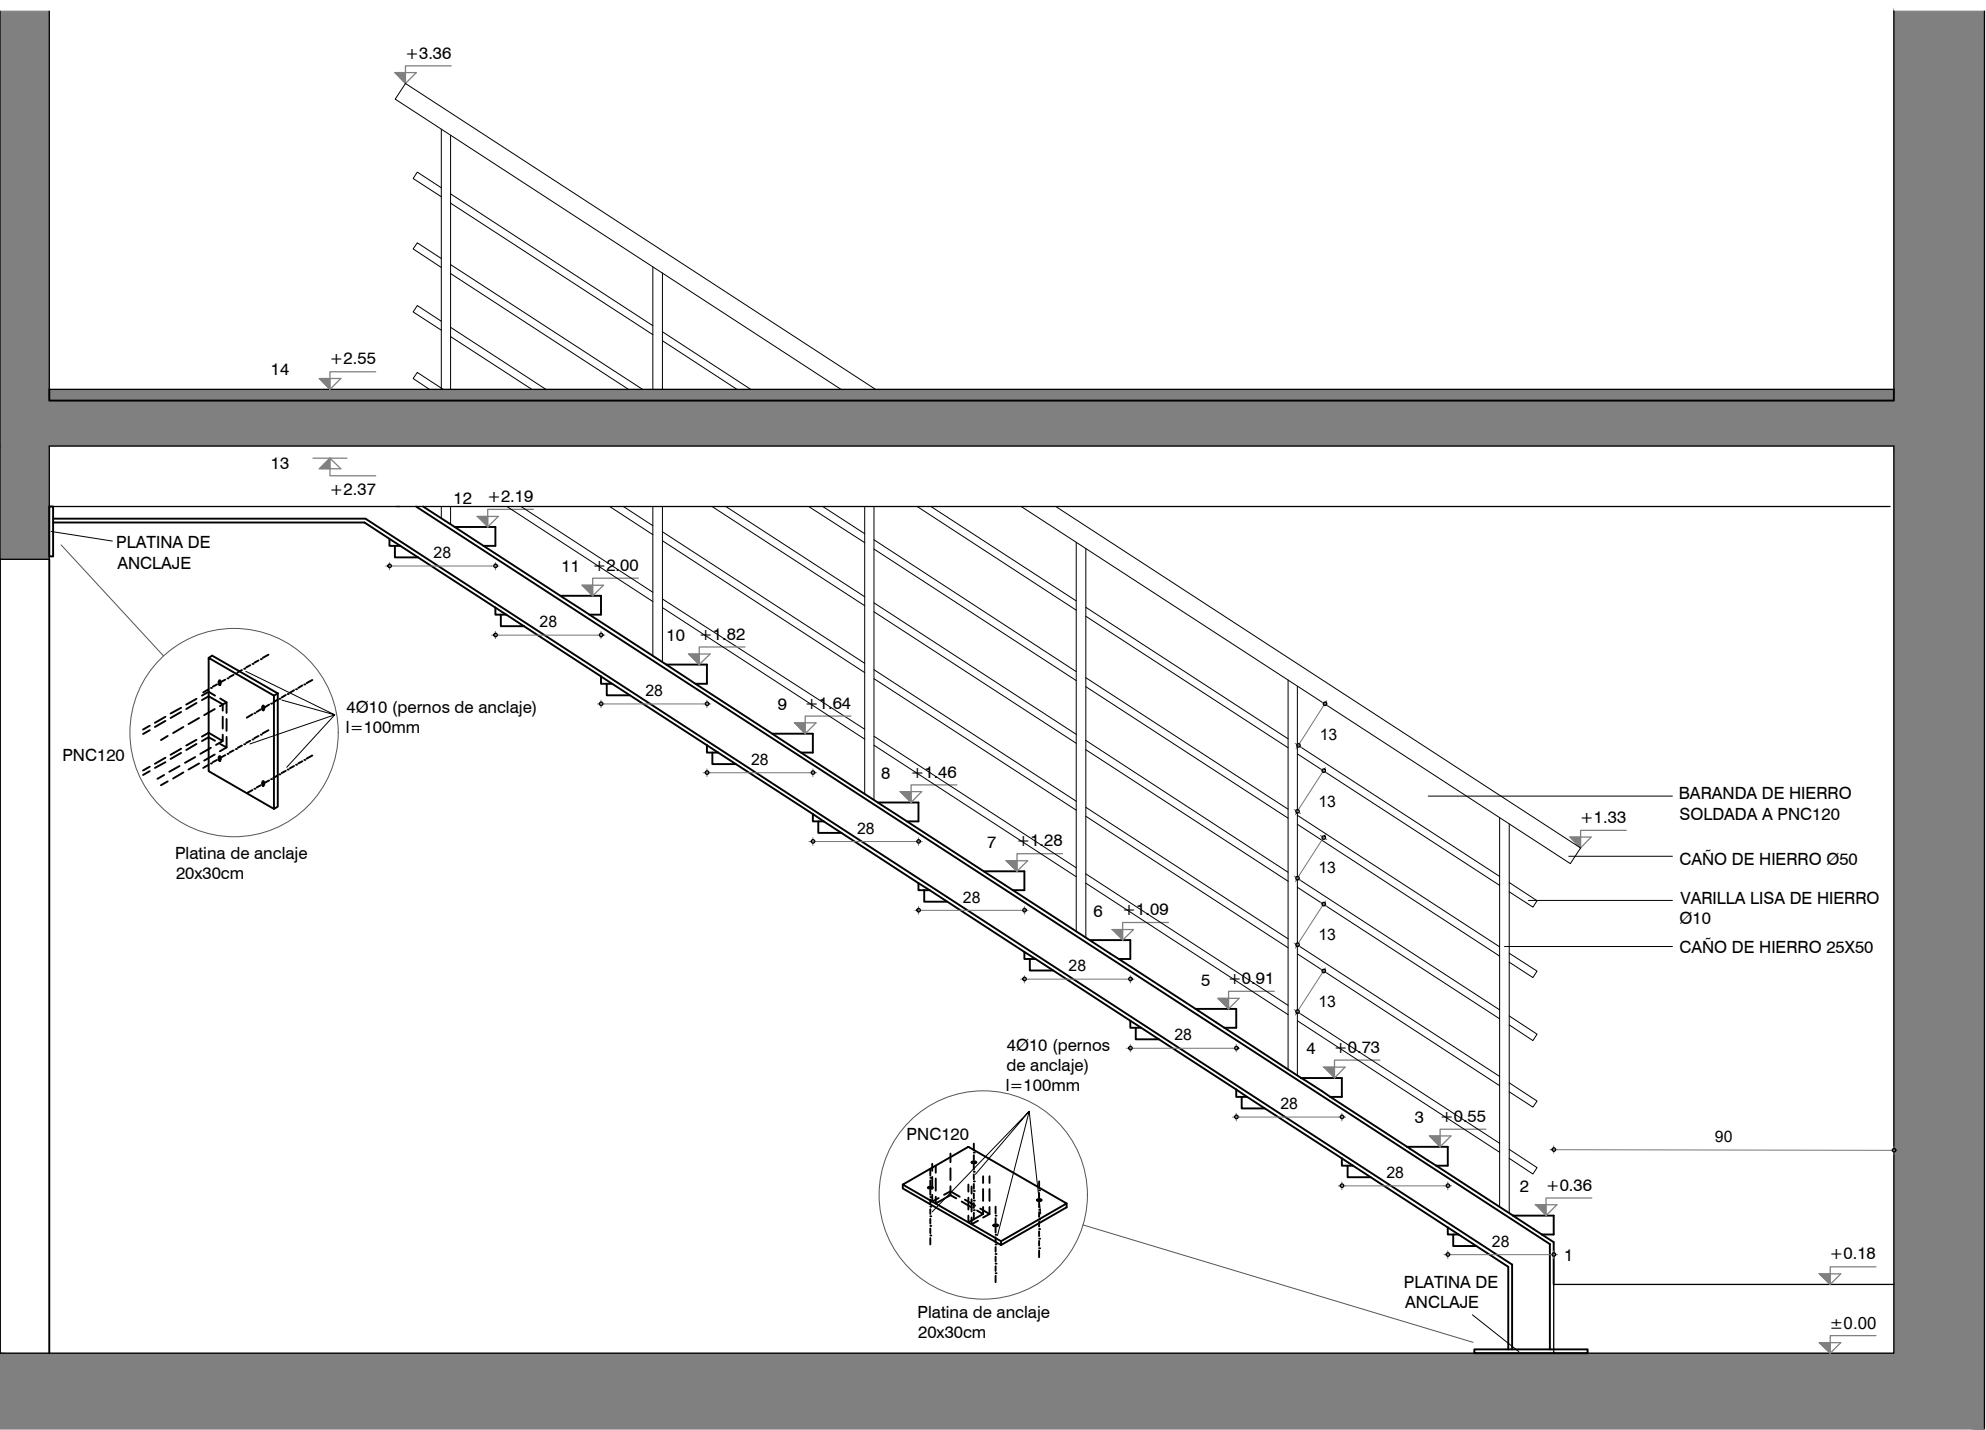
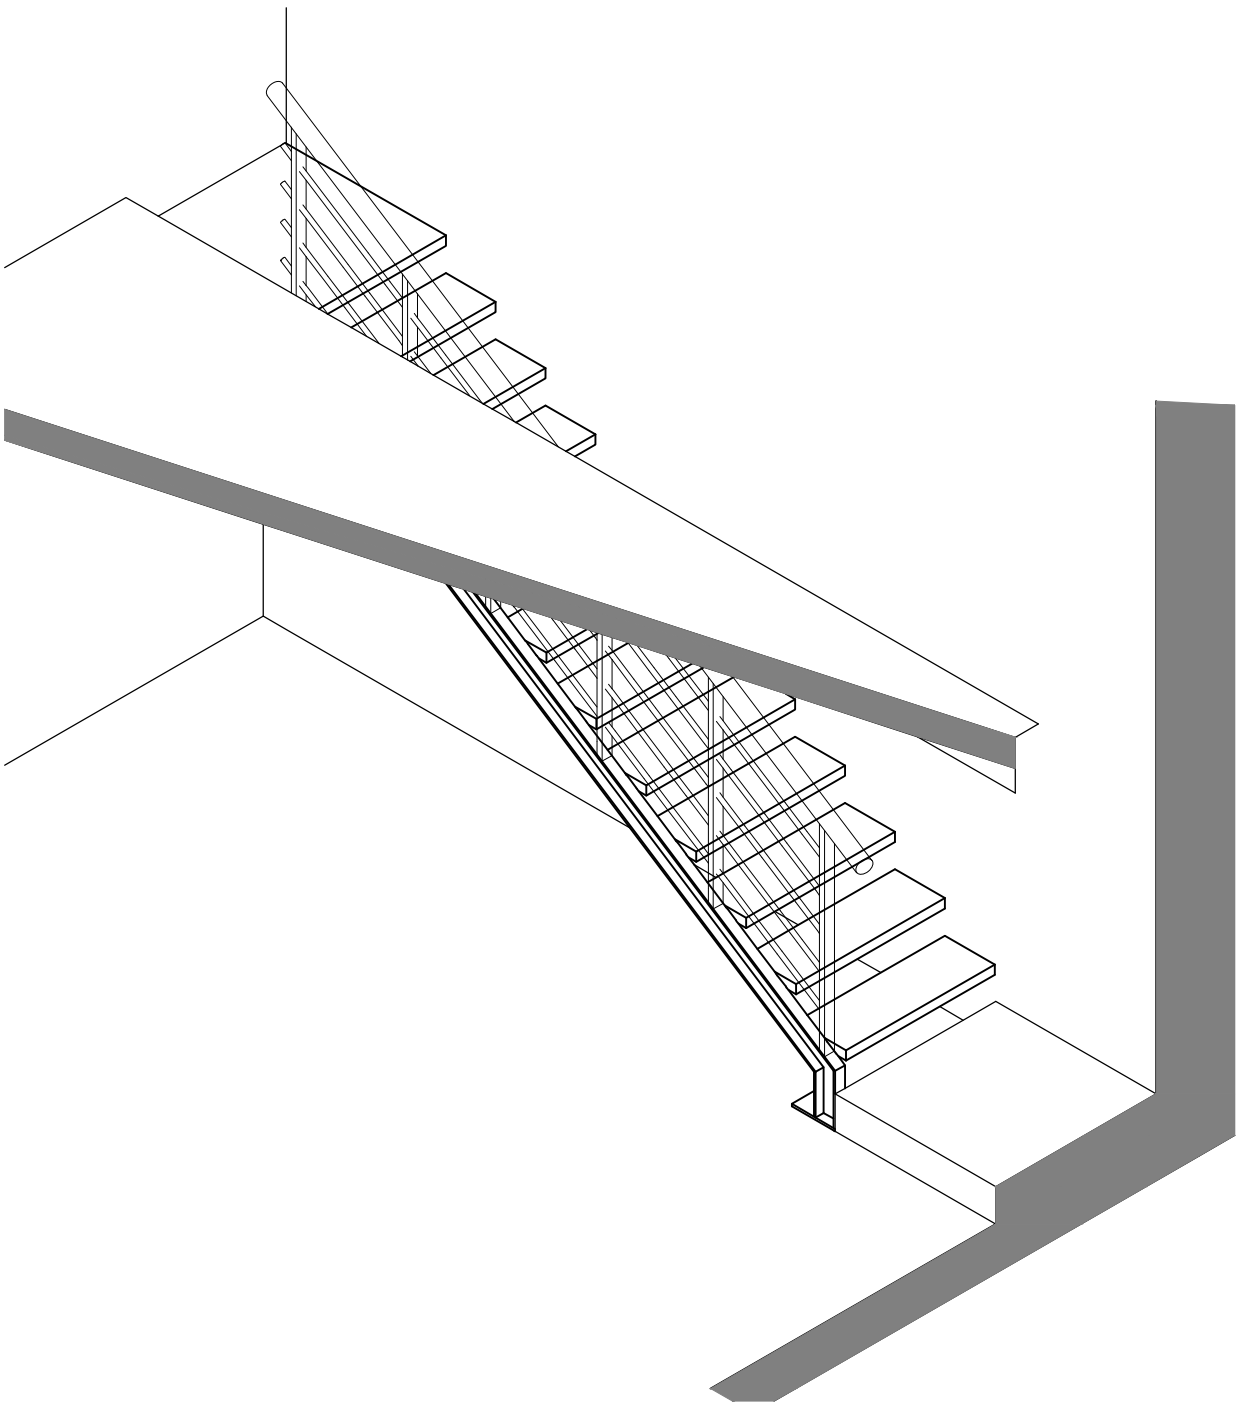


DETALLE ESCALERA esc.1:20

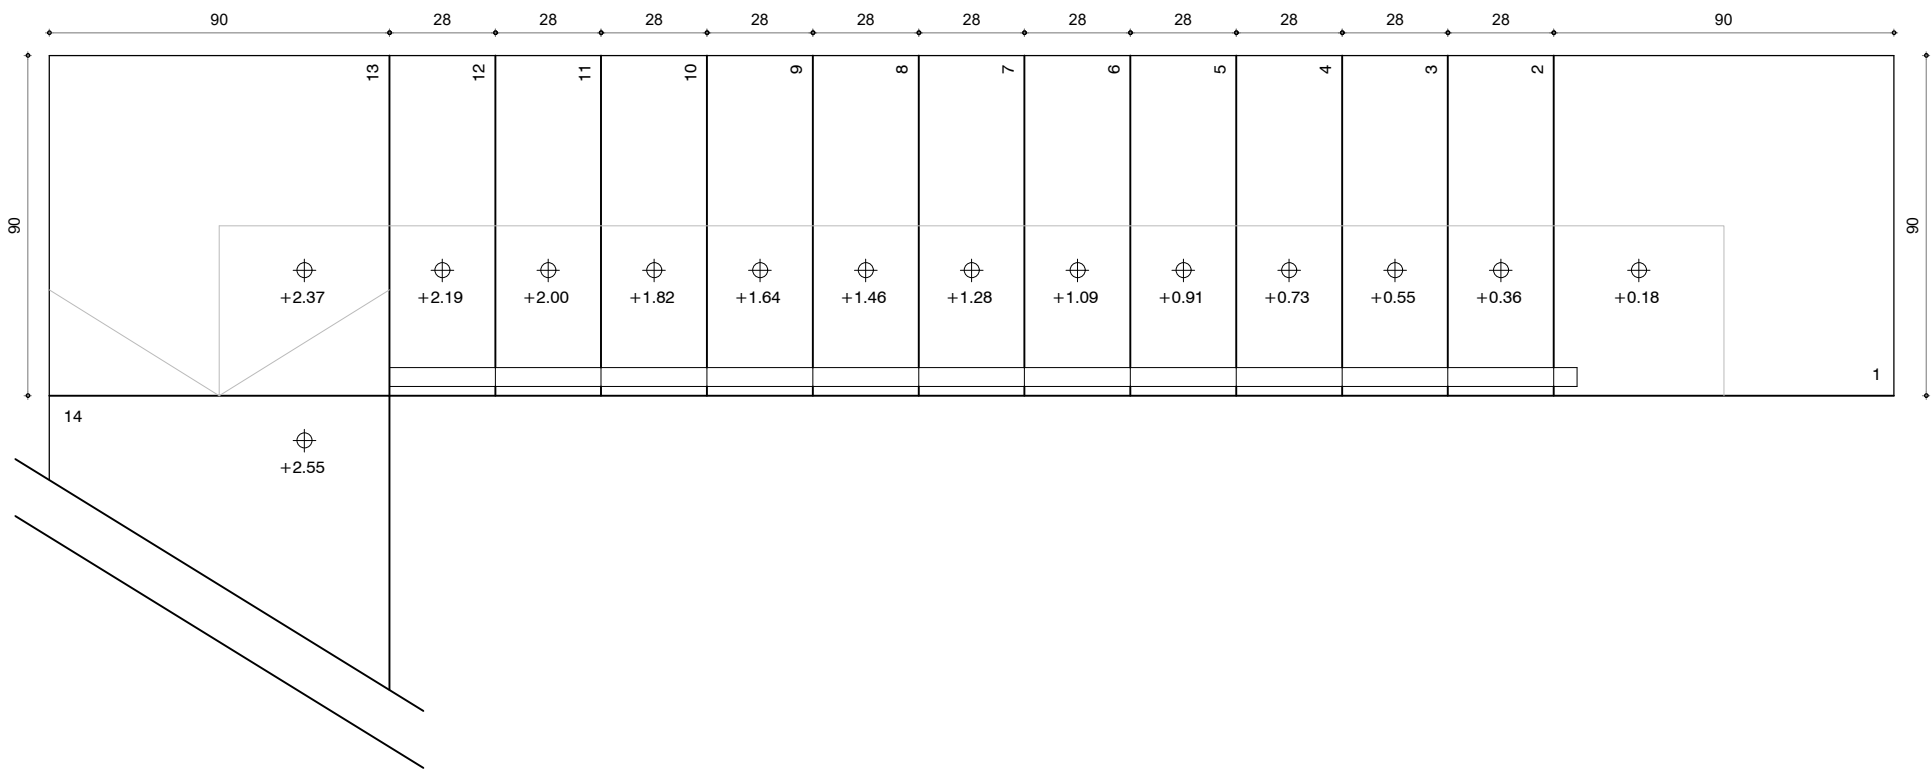

Albañilería - Detalle de escalera

PROYECTO EJECUTIVO			
Asentamiento	Maracaná Sur		
Ubicación	Localidad Montevideo		
Escala	1:20	Fecha	Abril 2022
Firma del Técnico		Firma del Coordinador	
Arquitecto Javier Ruiz		Soc. Fernando Pintos	
Equipo Técnico: Aguilar y asociados.		Archivo: MS_VA05.dwg	

VA02-58

N° Plano