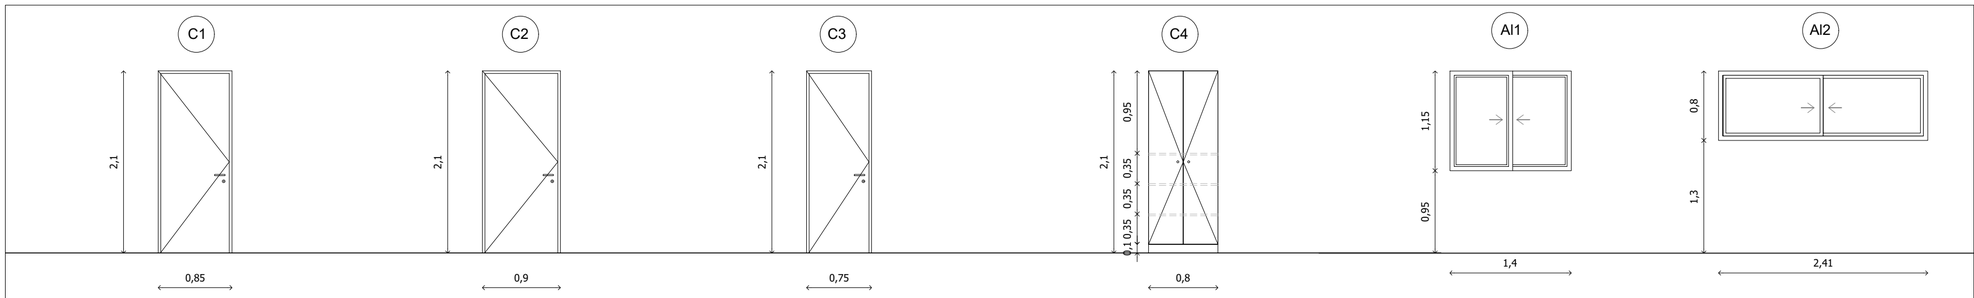

Puerta interior
Cantidad: 3

Marco: Eucaliptus tipo cajón
Hoja: tipo bastidor de Eucaliptus y enchapado en compensado 4 mm madera Angelin.
Herrajes:
Movimiento: Pomela de acero
Maniobra: Pomo de acero cromado
Terminación: protector natural

Puerta interior
Cantidad: 3

Marco: Eucaliptus tipo cajón
Hoja: tipo bastidor de Eucaliptus y enchapado en compensado 4 mm madera Angelin.
Herrajes:
Movimiento: Pomela de acero
Maniobra: Pomo de acero cromado
Terminación: protector natural

Puerta interior
Cantidad: 2

Marco: Eucaliptus tipo cajón
Hoja: tipo bastidor de Eucaliptus y enchapado en compensado 4 mm madera Angelin.
Herrajes:
Movimiento: Pomela de acero
Maniobra: Pomo de acero cromado
Terminación: protector natural

Mueble
Cantidad: 1

Laterales, hojas y estantes en melamínico blanco 18 mm
Fondo en melamínico blanco 9 mm
Herrajes:
Bisagras y tiradores de acero

Ventana Corrediza
Cantidad: 2
Aluminio anodizado natural
Serie Probba
Cierre a inyección
Vidrio 4mm.

Ventana Corrediza
Cantidad: 1
Aluminio anodizado natural
Serie Probba
Cierre a inyección
Vidrio 4mm.

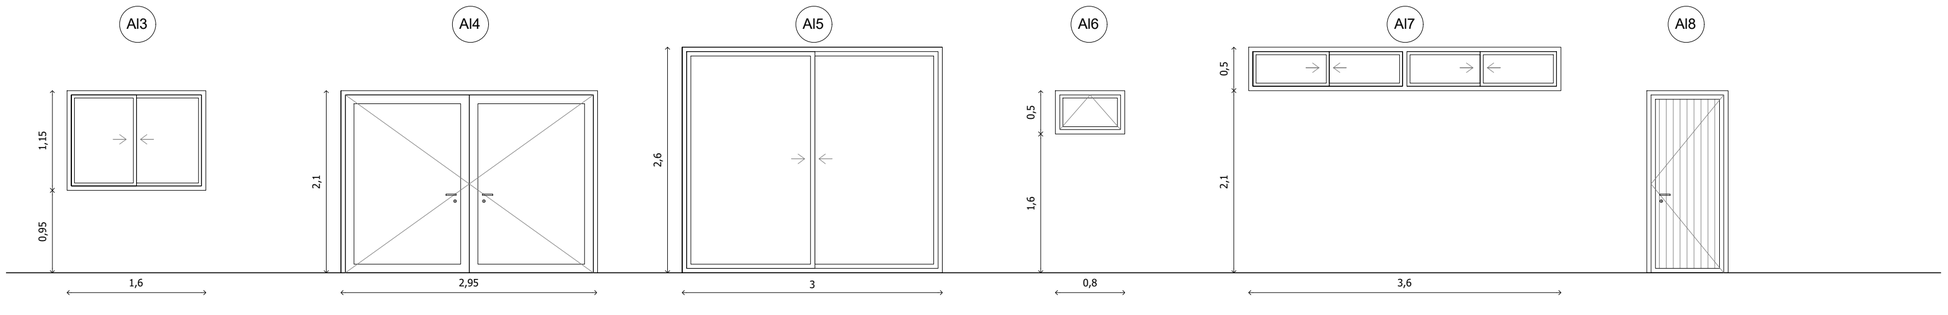

Ventana Corrediza
Cantidad: 5
Aluminio anodizado natural
Serie Probba
Cierre a inyección
Vidrio 4mm.

Ventana Corrediza
Cantidad: 1
Aluminio anodizado natural
Serie Probba
Cierre a inyección
Vidrio 6mm.

Ventana Corrediza
Cantidad: 2
Aluminio anodizado natural
Serie Probba
Cierre a inyección
Vidrio 6mm.

Ventana Corrediza
Cantidad: 2
Aluminio anodizado natural
Serie Probba
Cierre a inyección
Vidrio 4mm.

Ventana Corrediza
Cantidad: 3
Aluminio anodizado natural
Serie Probba
Cierre a inyección
Vidrio 4mm.

Puerta batiente
Cantidad: 1
Aluminio anodizado natural
Serie Probba
Cierre a inyección
Hoja con tablillas de aluminio

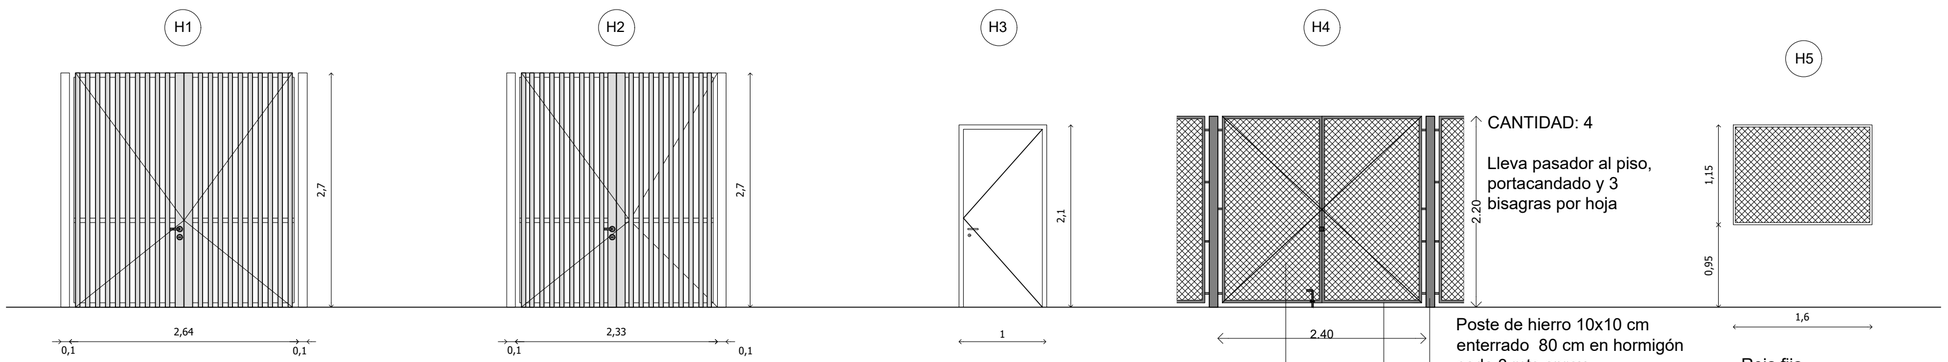

Puerta doble batiente - Acceso a predio
Cantidad: 1
Bastidor: Tubular 50x50 mm
Hoja: tubulares de 50x20x1.5 mm
Marco: 2 tubulares de 100x100x2 mm
Lleva picaporte de acero con cerradura de seguridad y pasador al piso
Pomelas de hierro
Terminación:
Fondo antióxido 2 manos + 3 manos de esmalte sintético gris grafito

Puerta doble batiente - Acceso a predio
Cantidad: 1
Bastidor: Tubular 50x50 mm
Hoja: tubulares de 50x20x1.5 mm
Marco: 2 tubulares de 100x100x2 mm
Lleva picaporte de acero con cerradura de seguridad y pasador al piso
Pomelas de hierro
Terminación:
Fondo antióxido 2 manos + 3 manos de esmalte sintético gris grafito

Puerta doble batiente
Cantidad: 1
Chapa lisa Nº 18 exterior
Bastidor: L 1" x $\frac{1}{8}$. 3 refuerzos, horizontal T 1" x $\frac{1}{8}$. Marco: L 1" x $\frac{1}{8}$.
Cerradura seguridad tipo "Star".
Pomelas de hierro.
Terminación:
Fondo antióxido 2 manos + 3 manos de esmalte gris

Lleva pasador al piso, portacandado y 3 bisagras por hoja

Poste de hierro 10x10 cm enterrado 80 cm en hormigón cada 3 mts aprox

Ángulo de 2x2" soldado a varillas de hierro Ø16 mm cada 0.60 m

Metal desplegado diamante lados 50x 24 mm. E= 3 mm

Terminación:
Fondo antióxido 2 manos + 3 manos de esmalte gris

Reja fija
Cantidad: 2
Marco ángulo 1x1"
con Metal desplegado diamante lados 50x 24 mm. E= 3 mm

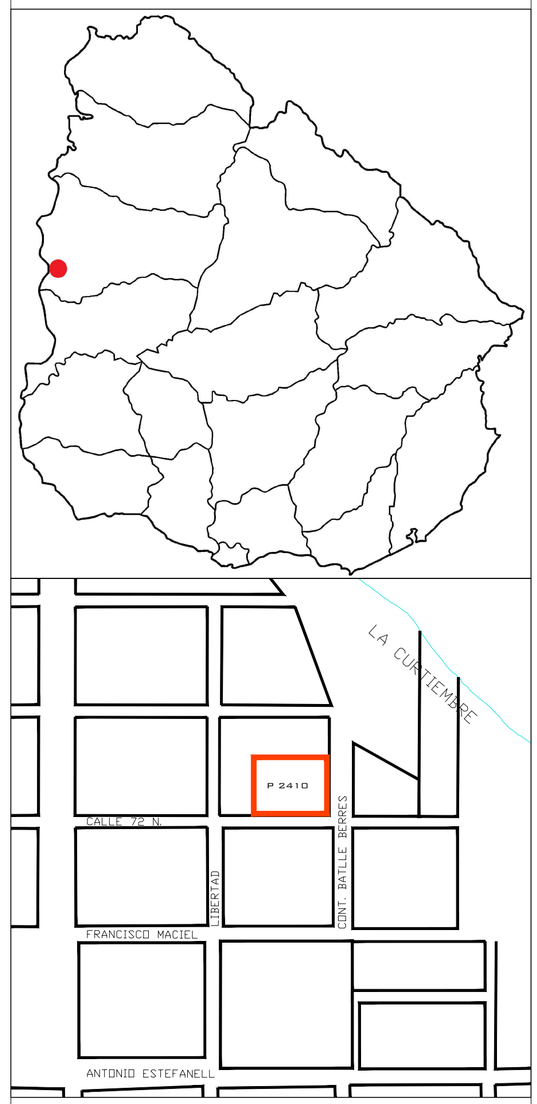

PAYSANDÚ TIERRA HEROICA
Ministerio de Vivienda y Ordenamiento Territorial
Dirección Nacional de Integración Social y Urbana
ENTRE TODOS SISTEMA PÚBLICO DE VIVIENDA

PROYECTO EJECUTIVO
RELOCALIZACIÓN BAJO CURUPÍ

PROPUESTA URBANA
ACONDICIONAMIENTO URBANO - SUM - ABERTURAS

PU07

Versión: 0 | Fecha: Setiembre 2023 | Escala: 1.50