

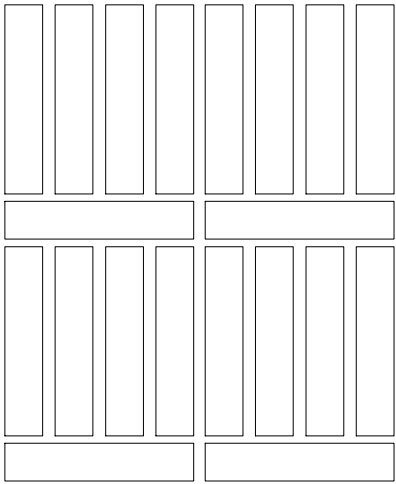


PLANILLA DE MUROS ESC. 1.10

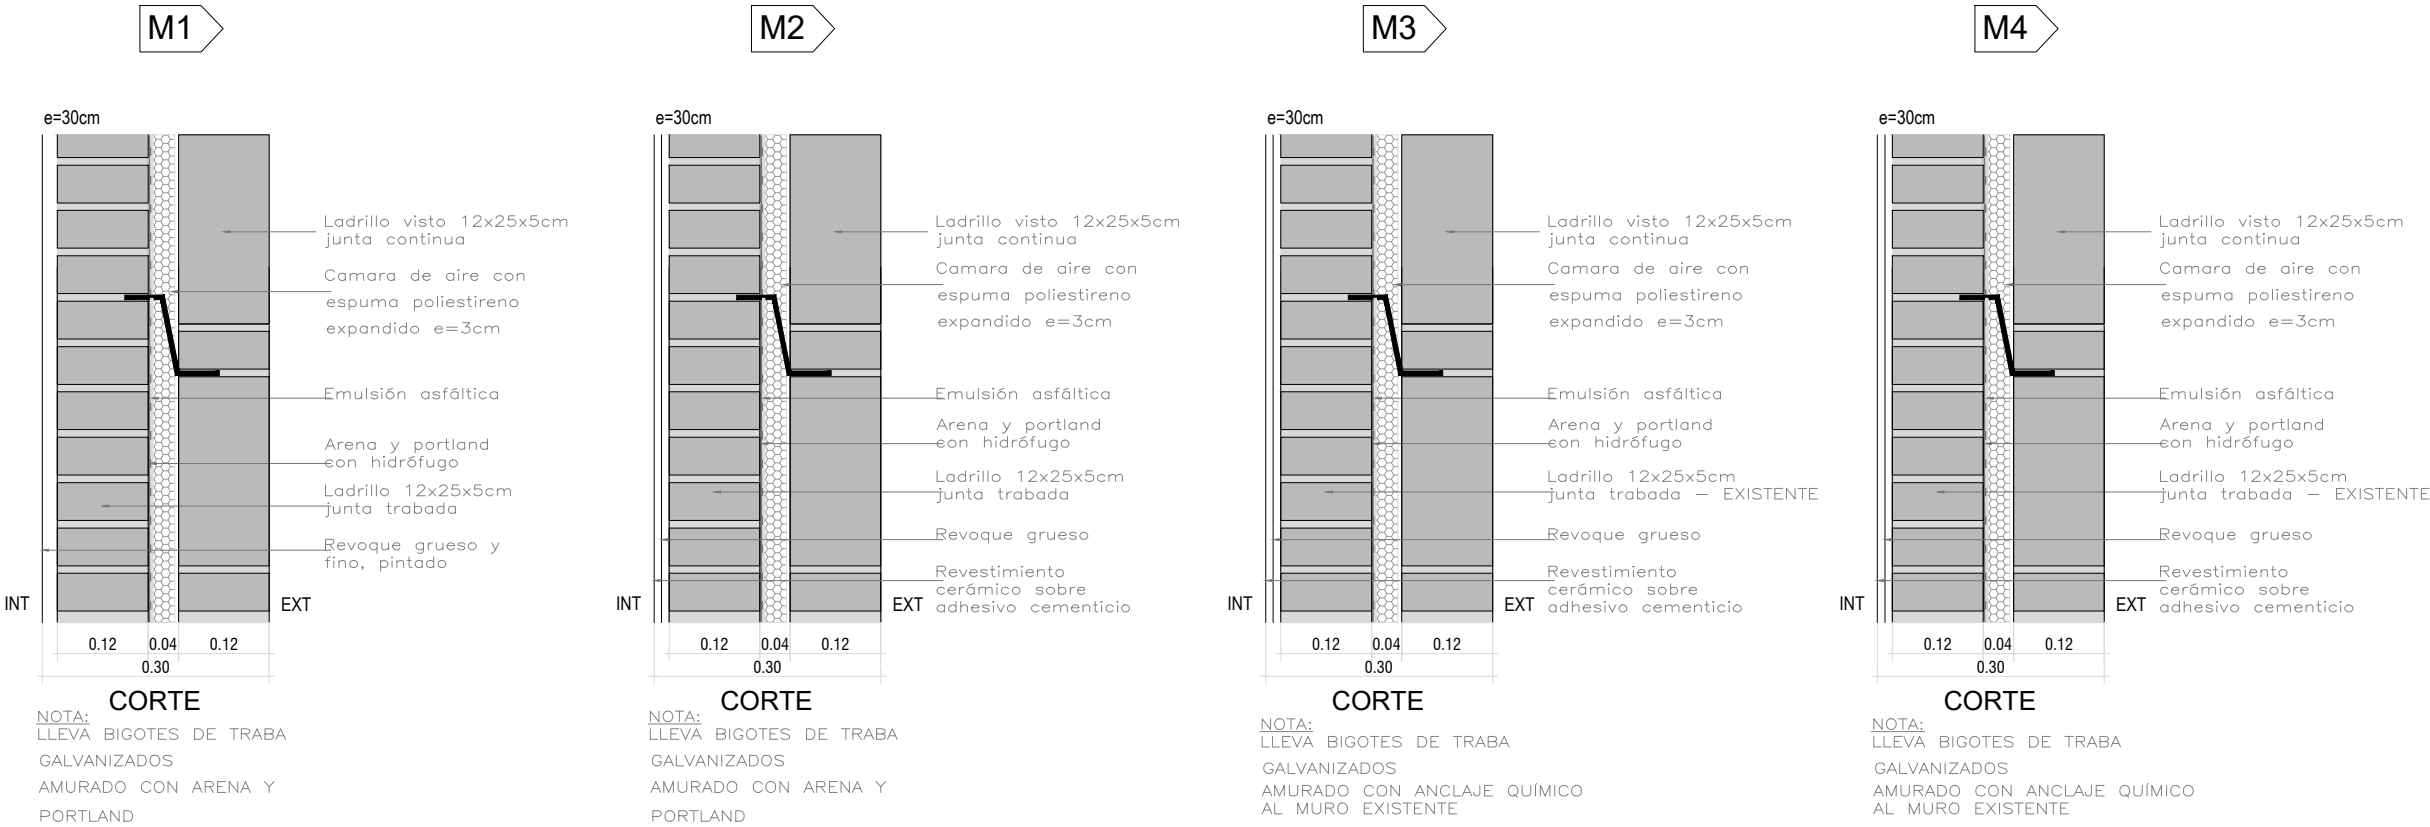

VISTA FRONTAL LADRILLO
MACIZO M1, M2, M3, M4

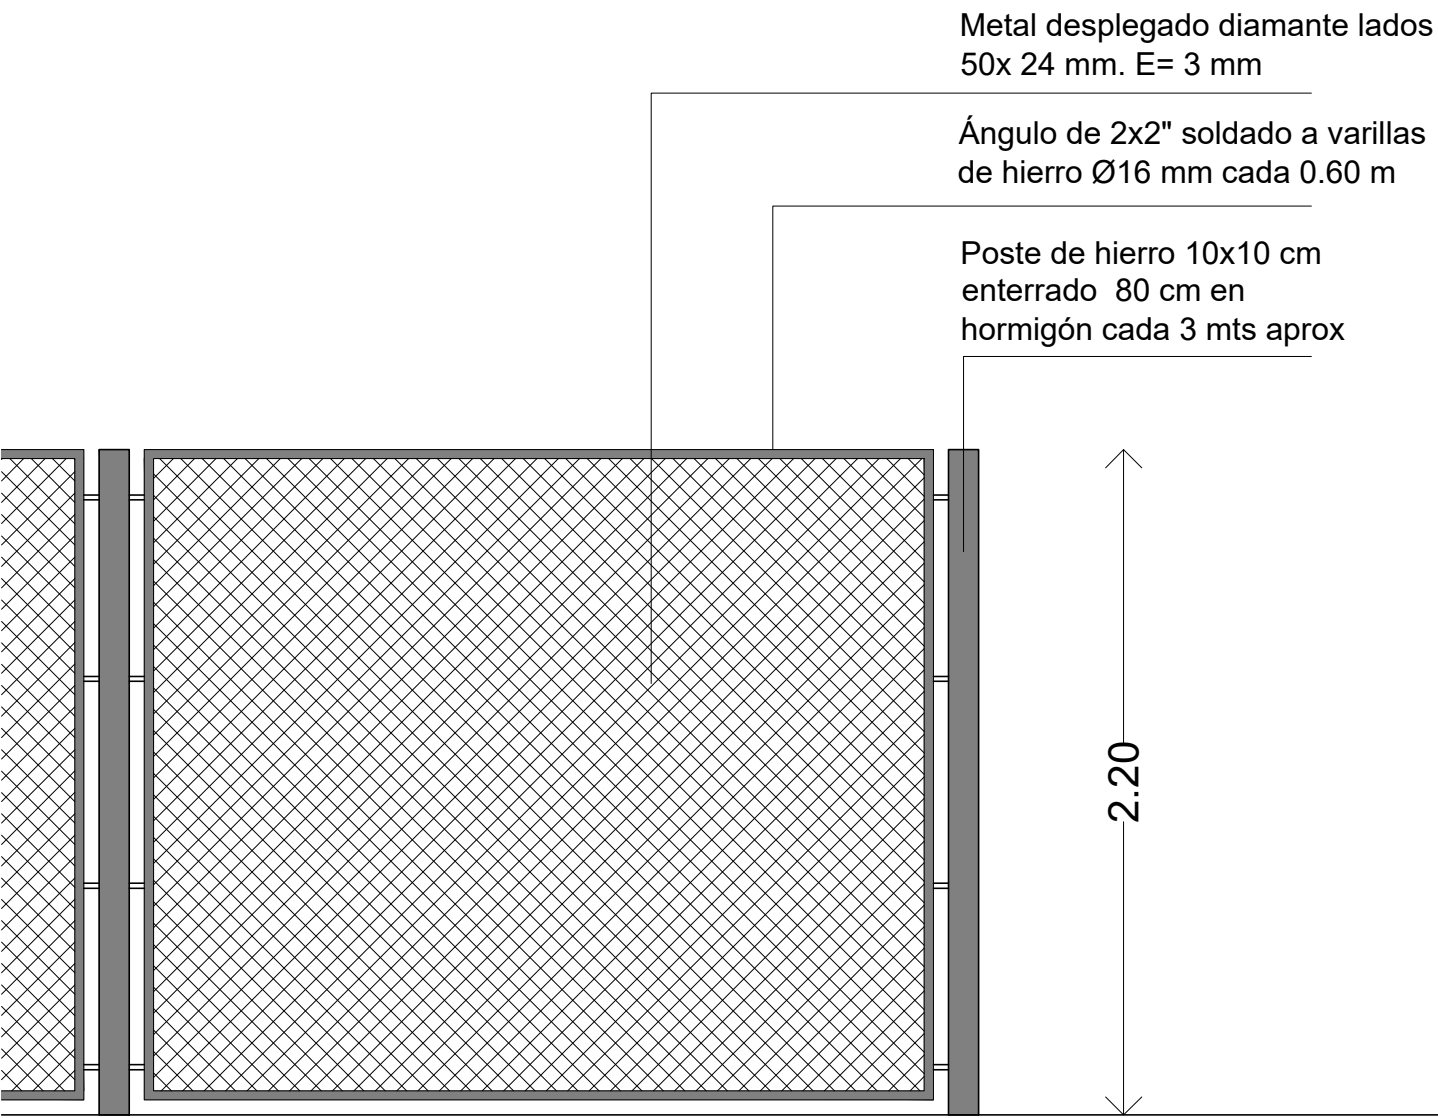

DETALLE DE CERCO PERIMETRAL ESC. 1.25

