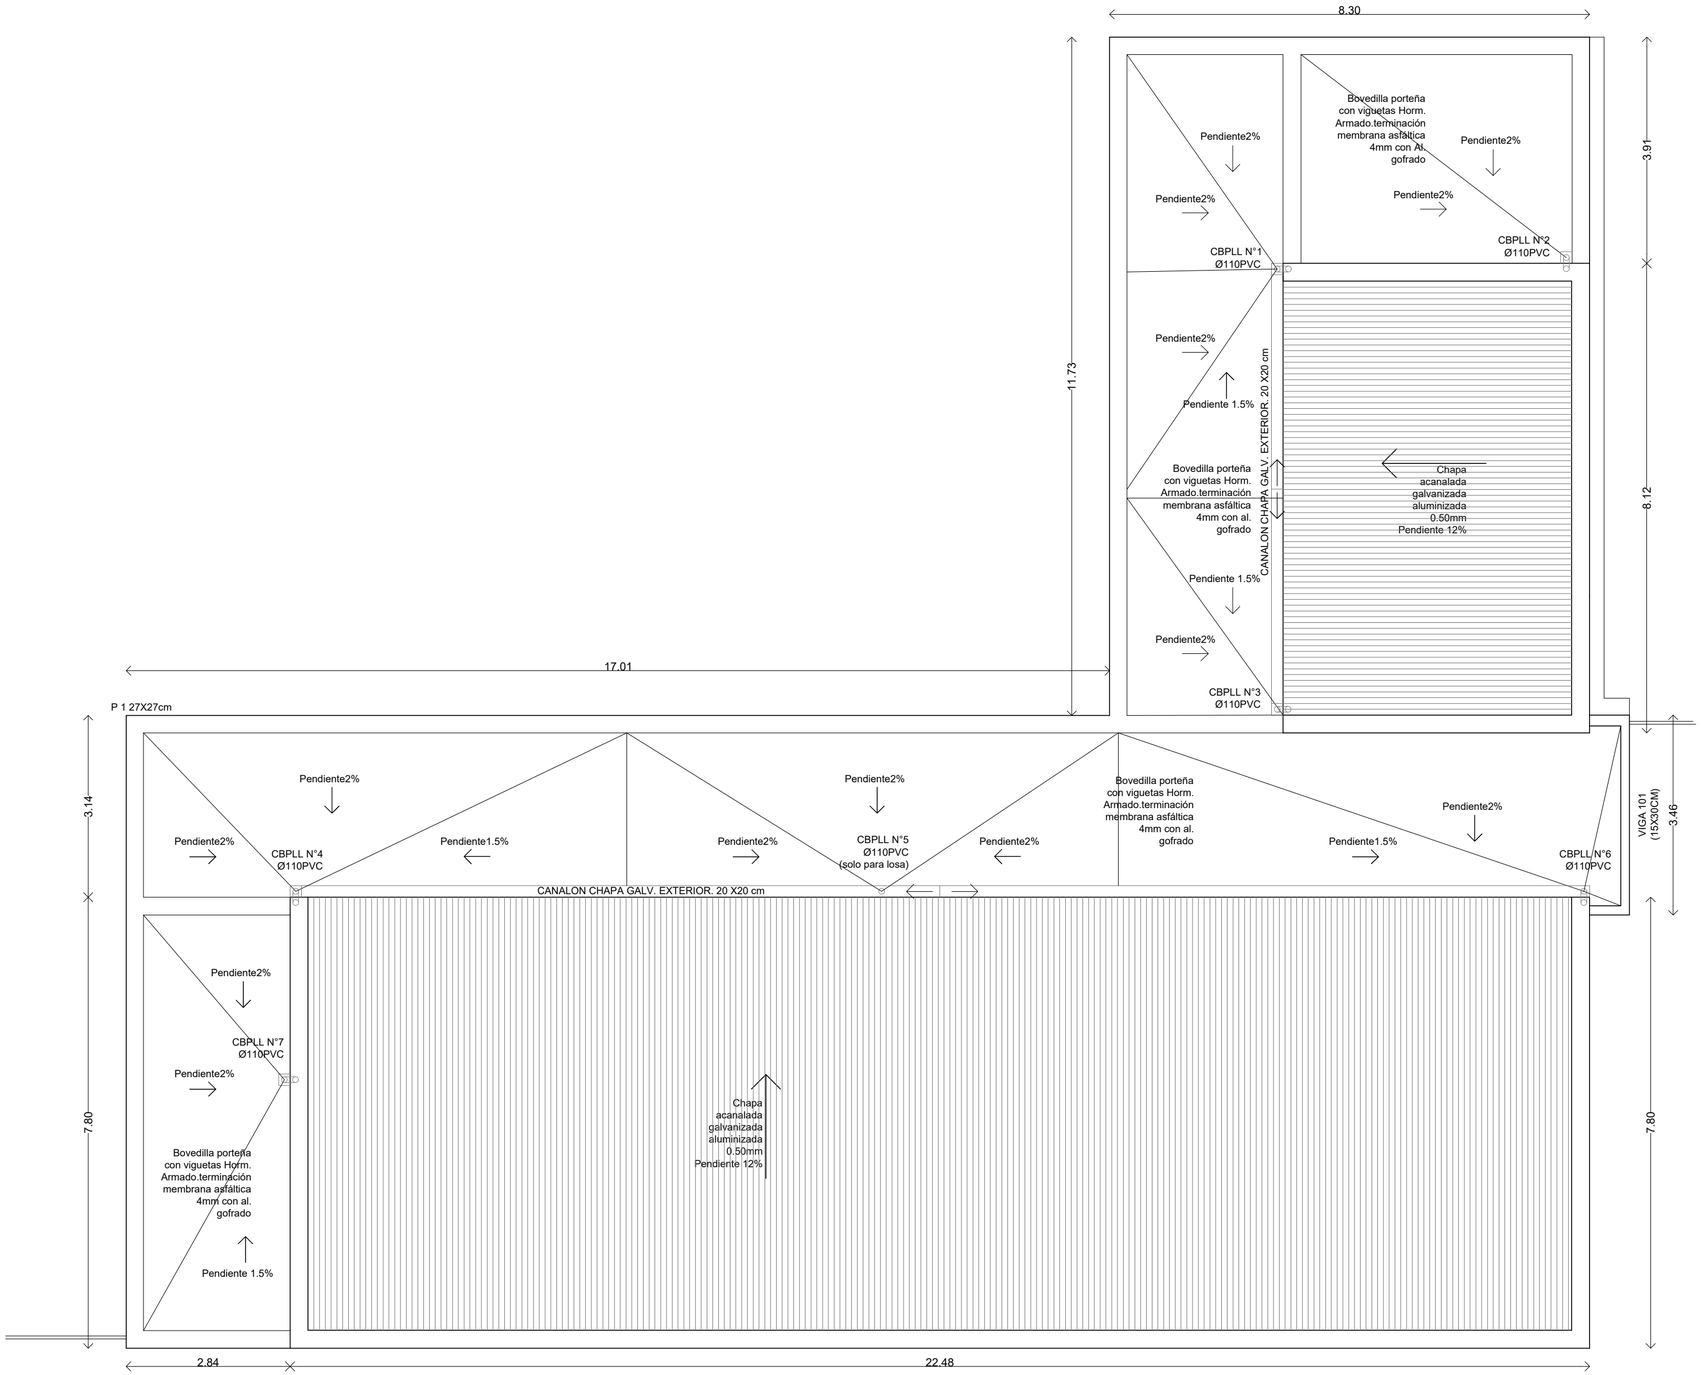

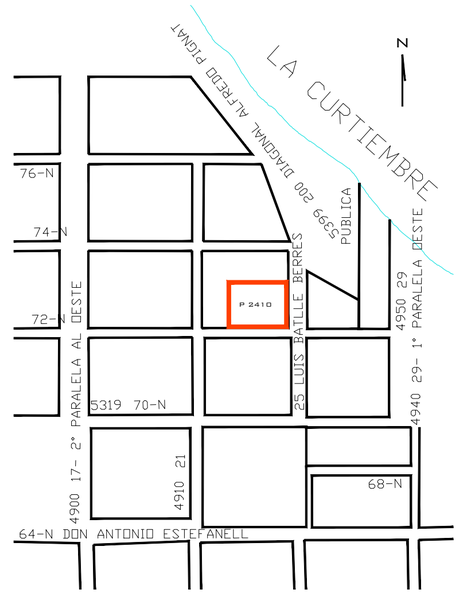

SALON COMUNAL CURUPI
DESCRIPCION DE LAS OBRAS A REALIZAR:

AMPLIACION DE 59M2 CONSISTE EN:
TALLER DE CARPINTERIA
BAÑO ACCESIBLE
DEPOSITO
ACONDICIONAMIENTO EXTERIOR CON GALERIA DE ACCESO Y CIRCULACION: 160 m2
CERRAMIENTO CON TEJIDO DEL PREDIO

REFORMA INTEGRAL DEL SALON EXISTENTE: 149m2
CON CAMBIO DE CUBIERTA, PISOS, CIELORRASO, DOBLE PARED CON REVESTIMIENTO DE LADRILLO, ABERTURAS, INSTALACION SANITARIA, INSTALACION ELECTRICA Y PINTURA.
REFORMA INTEGRAL DE COCINA Y DOS BAÑOS. CREACION DE PIEZA PARA FAROL Y PELUQUERÍA.

PAYSANDÚ TIERRA HEROICA
Ministerio de Vivienda y Ordenamiento Territorial
Dirección Nacional de Integración Social y Urbana
ENTRE TODOS
SISTEMA PÚBLICO DE VIVIENDA

PROYECTO EJECUTIVO
RELOCALIZACIÓN BAJO CURUPÍ

PROPUESTA URBANA - ACONDICIONAMIENTO URBANO - SUM - PLANTA DE TECHOS

PU12

Versión: 1 | Fecha: Diciembre 2023 | Escala: 1.75