

ELECTRICA



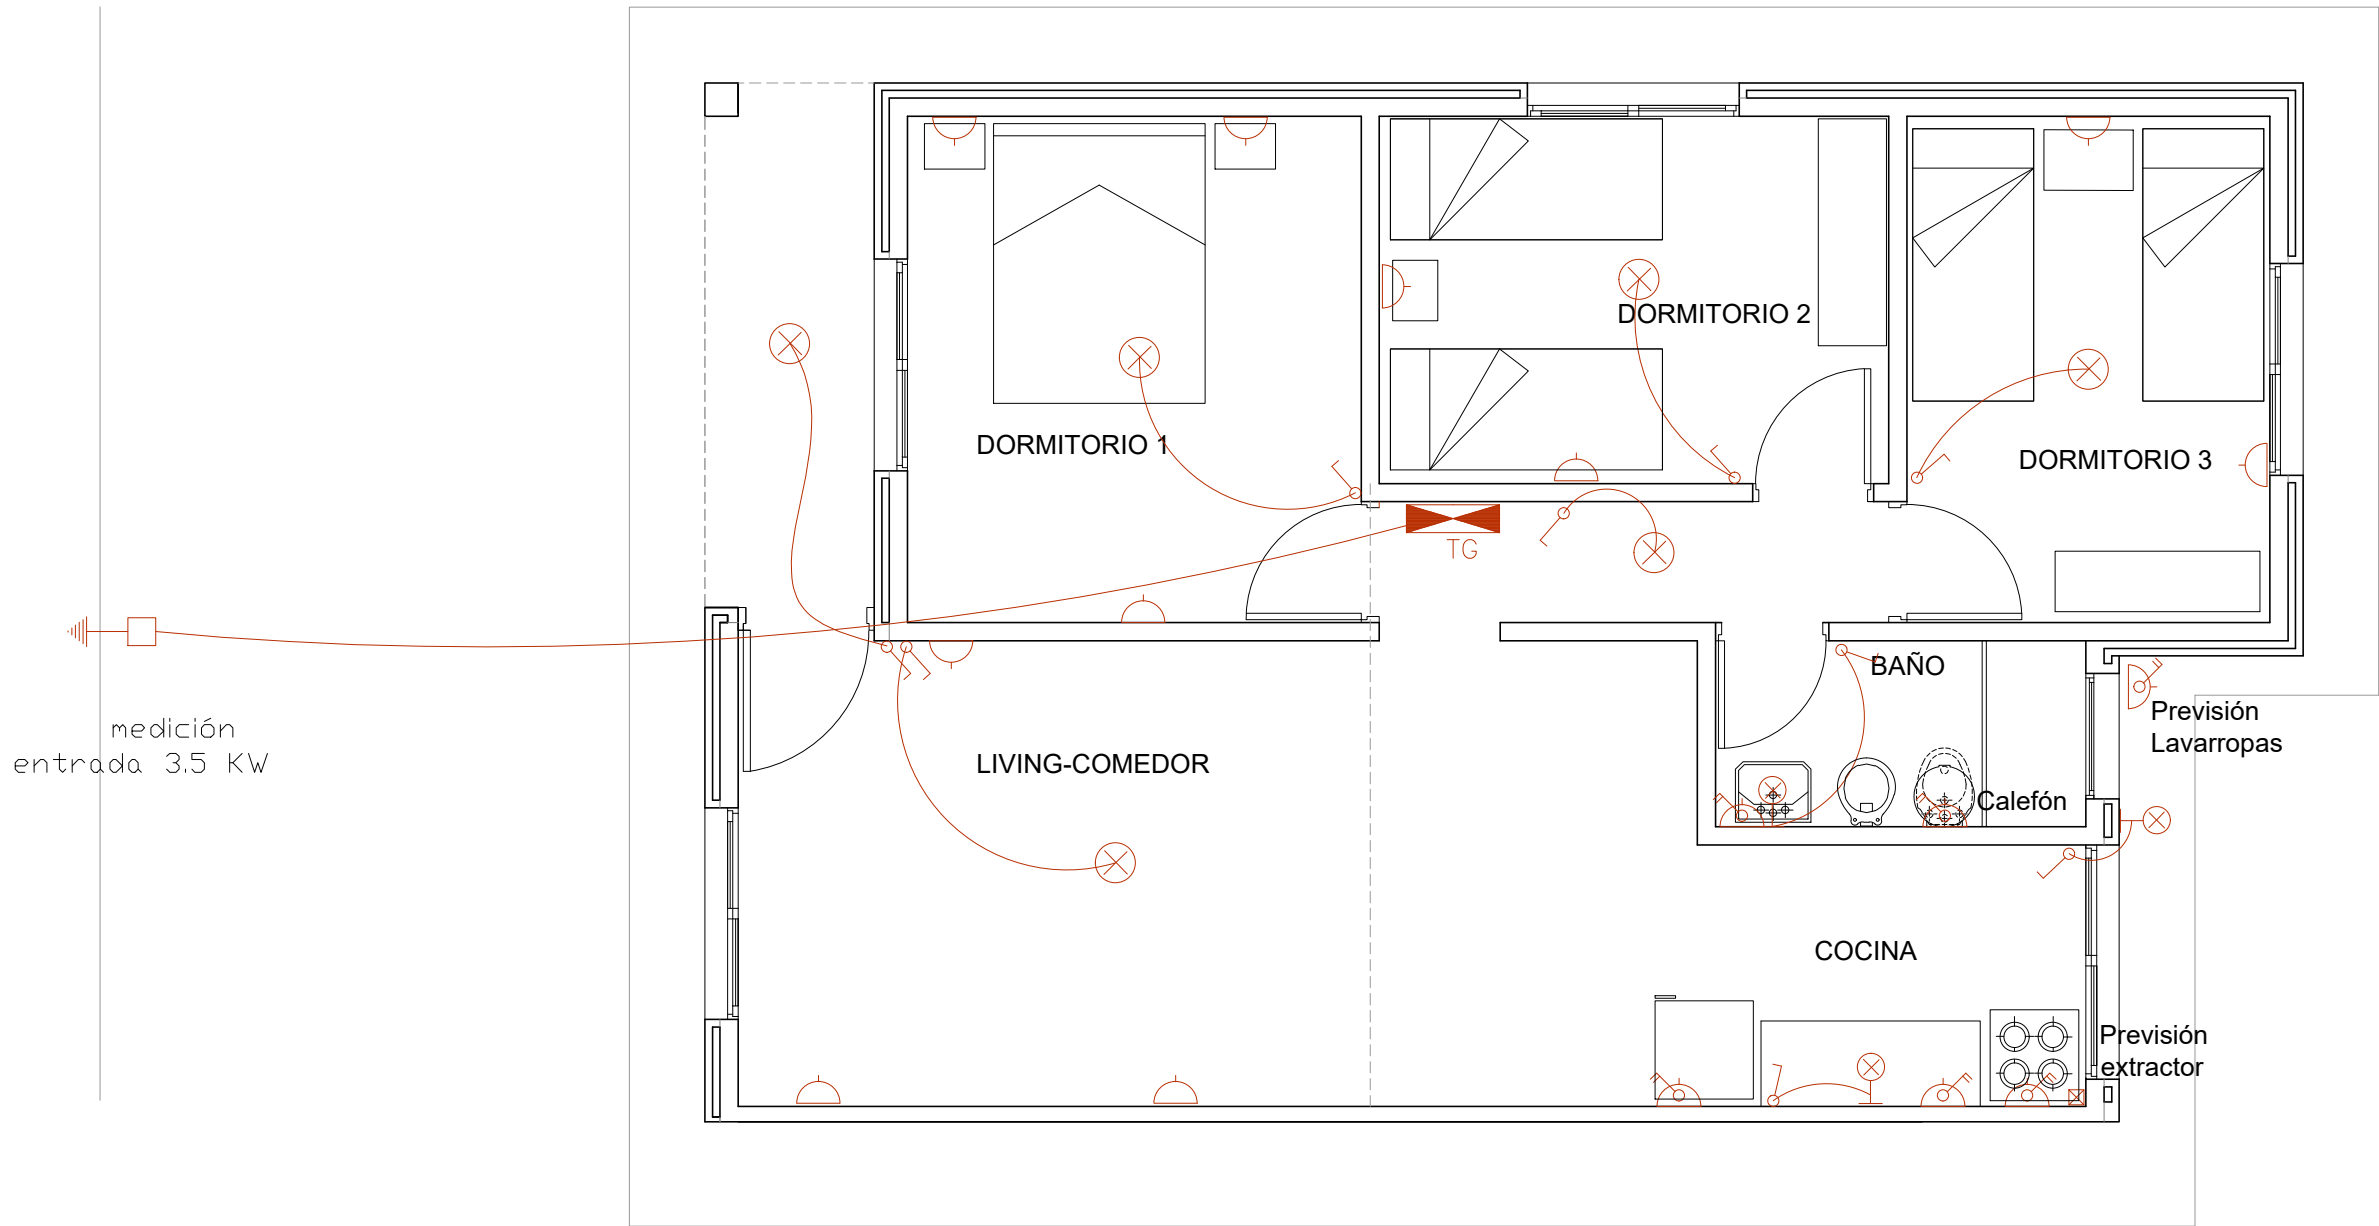


DIAGRAMA UNIFILAR TABLERO TG - TIPOLOGIA 3D

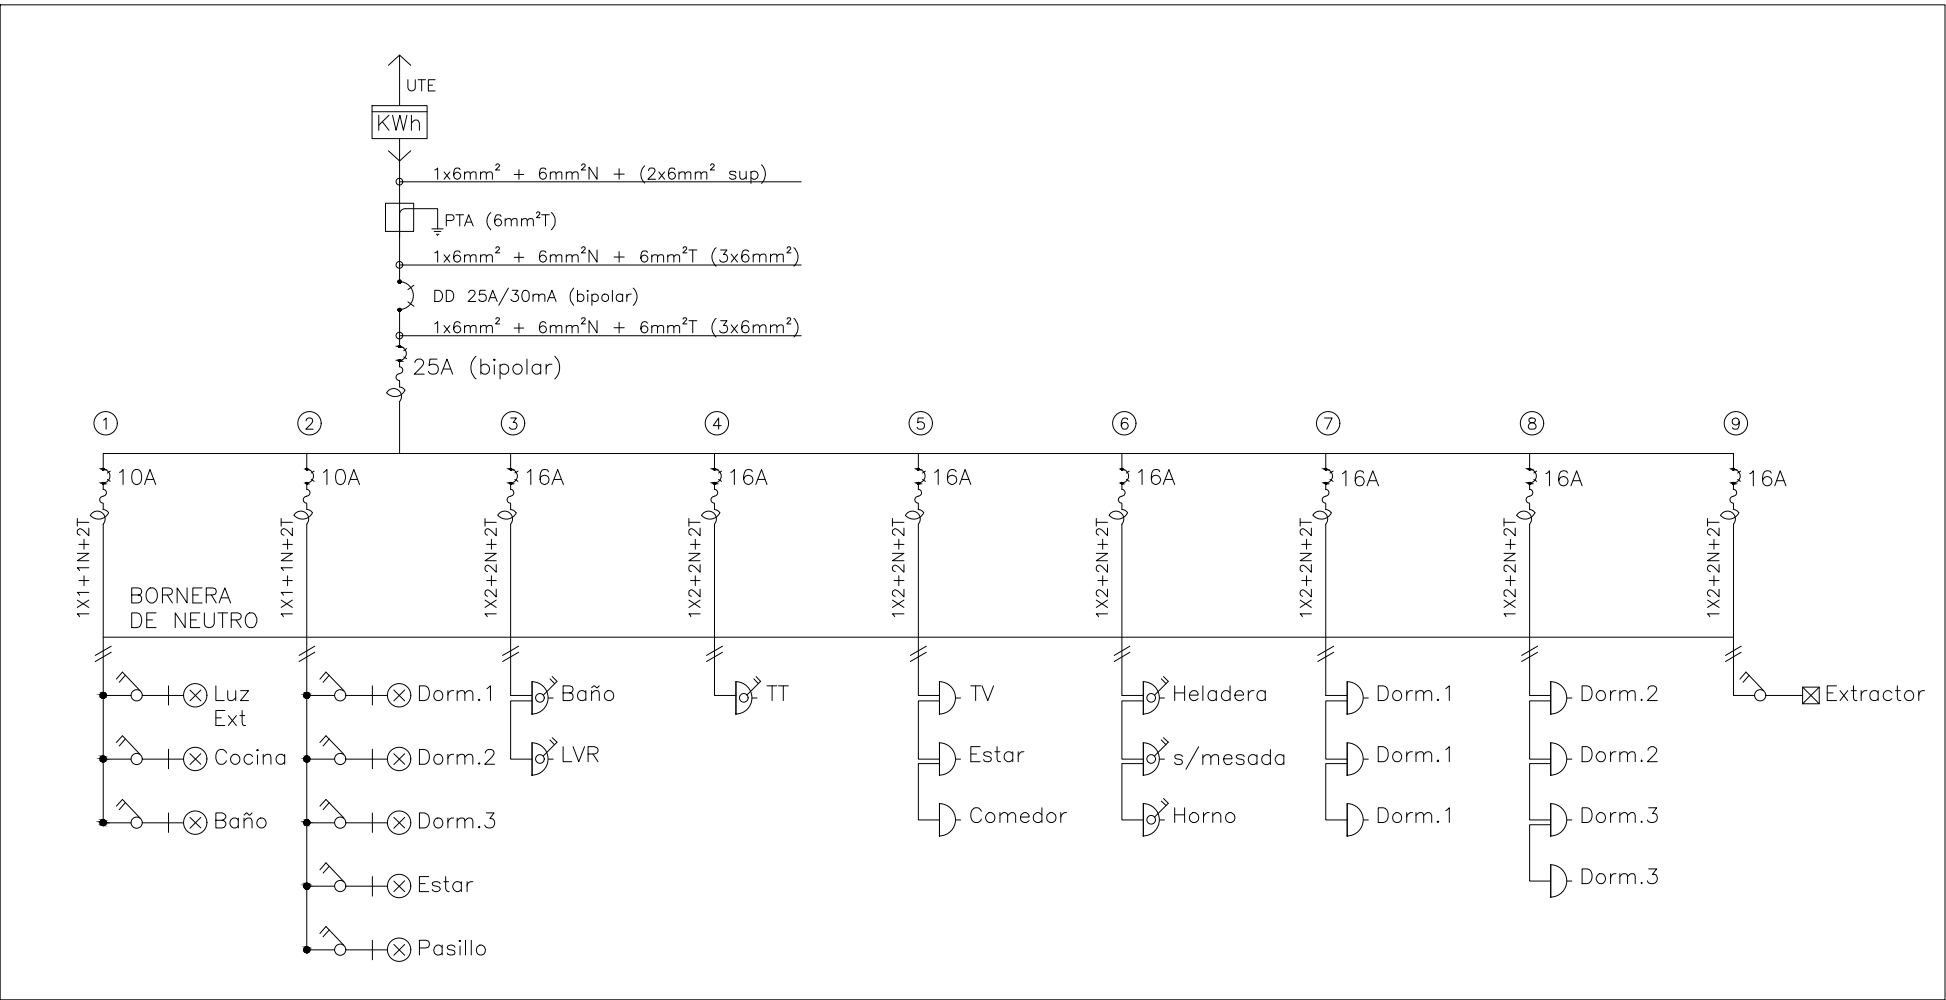

SANITARIA

NOTA:  
Los niveles de la Inst. Sanitaria están relacionados al NPT. de cada vivienda.  
En plano de Implantación se indican los niveles de cada vivienda según Lote.

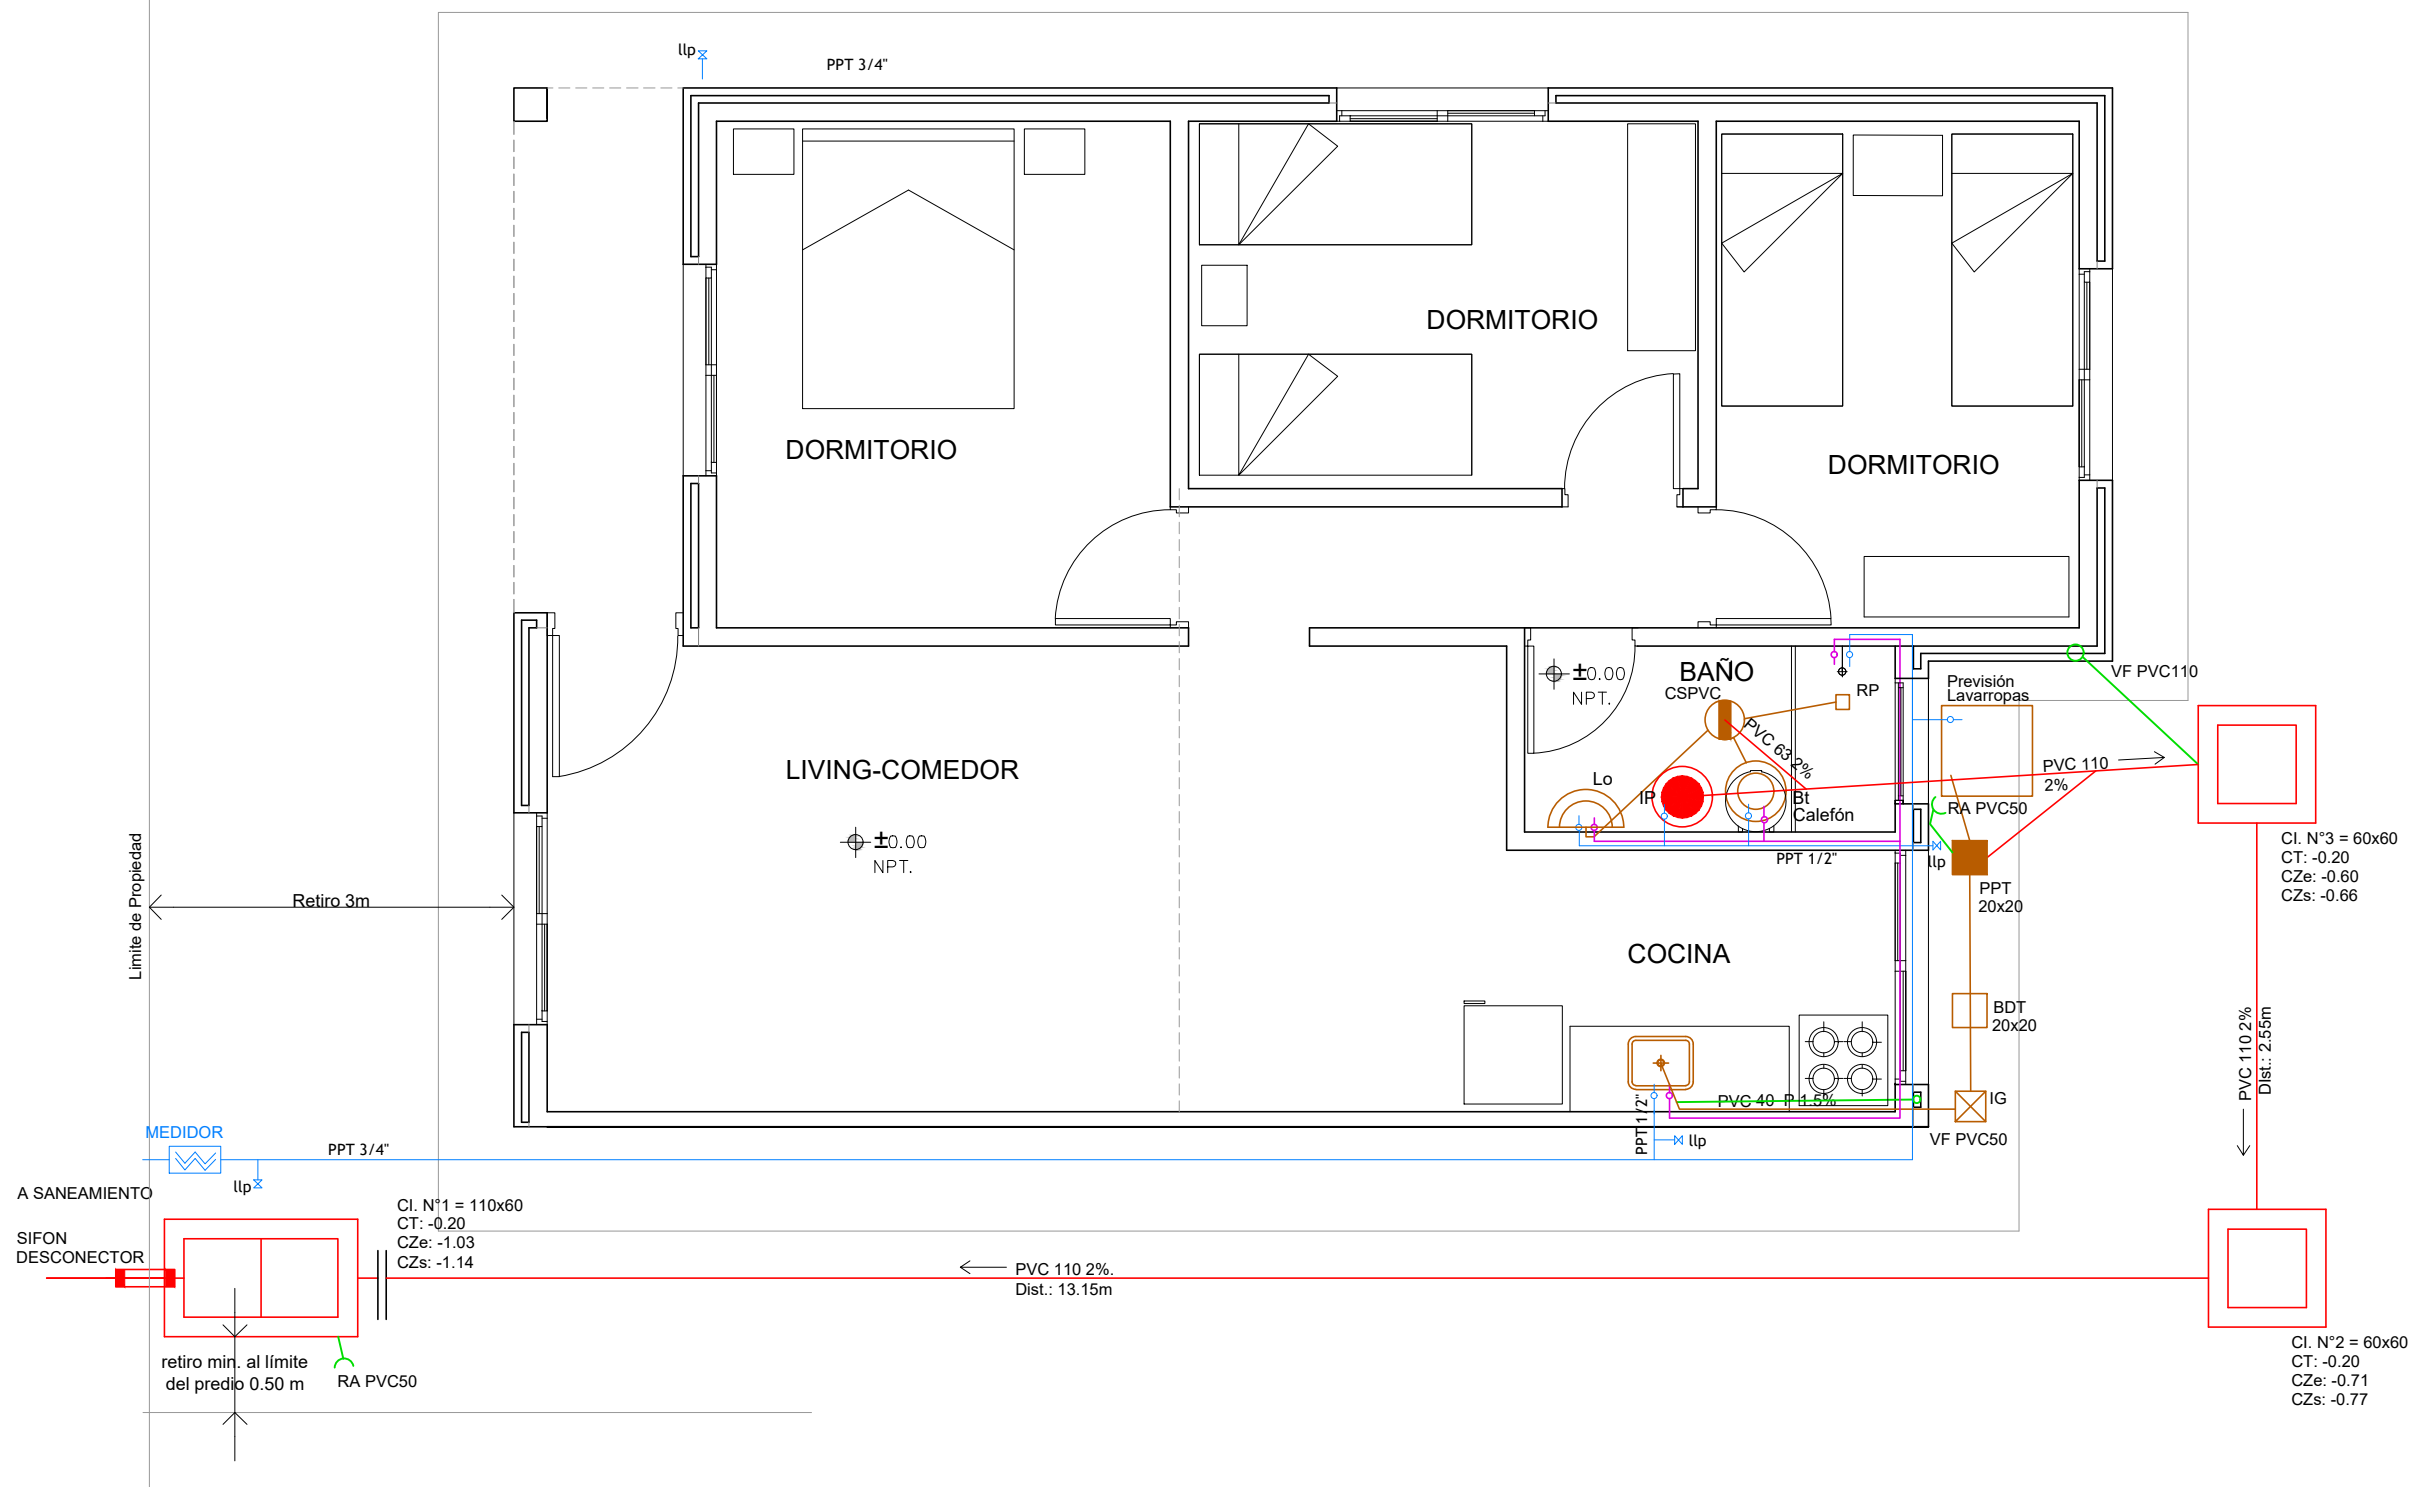

SIMBOLOGIA ELECTRICA

- CENTRO
- BRAZO
- INTERRUPTOR UNIPOLAR
- INTERRUPTOR BIPOLAR
- INTERRUPTOR TRIPOLAR
- INTERRUPTOR COMBINACION
- BOTON PULSADOR
- TOMACORRIENTES MONOFASICO
- TOMACORRIENTES TRIFASICO
- TOMACORRIENTES C/INTERRUPTOR
- TOMACORRIENTES ESPECIAL
- INTERRUPTOR TERMICO-MAGNETICO
- TABLERO
- MEDIDOR
- CENTRALIZACION
- REGISTRO
- CANALIZACION
- CANALIZACION SUBTERRANEA
- SUBIDA DE CONDUCTORES
- DESCARGA A TIERRA
- FLUORESCENTE
- CAMPANILLA
- TELEVISION
- TELEFONO URBANO
- DISYUNTOR DIFERENCIAL

SIMBOLOGIA SANITARIA

	PILETA DE PATIO ABIERTA
	PILETA DE PATIO CERRADA
	BOCA DE DESAGUE ABIERTA
	BOCA DE DESAGUE CERRADA
	CAJA DE PVC SIFONADA
	RECEPTACULO DE PLUVIALES
	RECEPTACULO PARA DUCHA
	BIDET
	LAVABO
	INODORO PEDESTAL
	INTERCEPTOR DE GRASA
	PILETA DE COCINA
	CAMARA DE INSPECCION
	SIFON CAMARA (BOUCHON)
	COLUMNA DE BAJADA VERTICAL
	SOMBRERETE
	REJILLA DE ASPIRACION
	GLOBO PROTECTOR
	TAPA DE INSPECCION
	MEDIDOR DE GASE
	BOCA DE INCENDIO
	MEDIDOR DE GAS
	ENTRADA DE GAS
	LLAVE DE PASO
	CANILLA DE SERVICIO
	ROSETA DE LLUVIA
	CARERIA DE ABASTECIMIENTO AGUA FRIA DE USE
	CARERIA DE ABASTECIMIENTO AGUA FRIA DE TANQUE
	CARERIA DE AGUA CALIENTE
	DESAGÜE PRIMARIO
	DESAGÜE SECUNDARIO
	DESAGÜE PLUVIALES
	CARERIA DE VENTILACION
	DESAGÜE SUSPENDIDO
	CARERIA DE GAS