



PERFIL TRANSVERSAL TIPO 8 a

Calle 2 - Calle 3 - Calle 4 - Calle 5

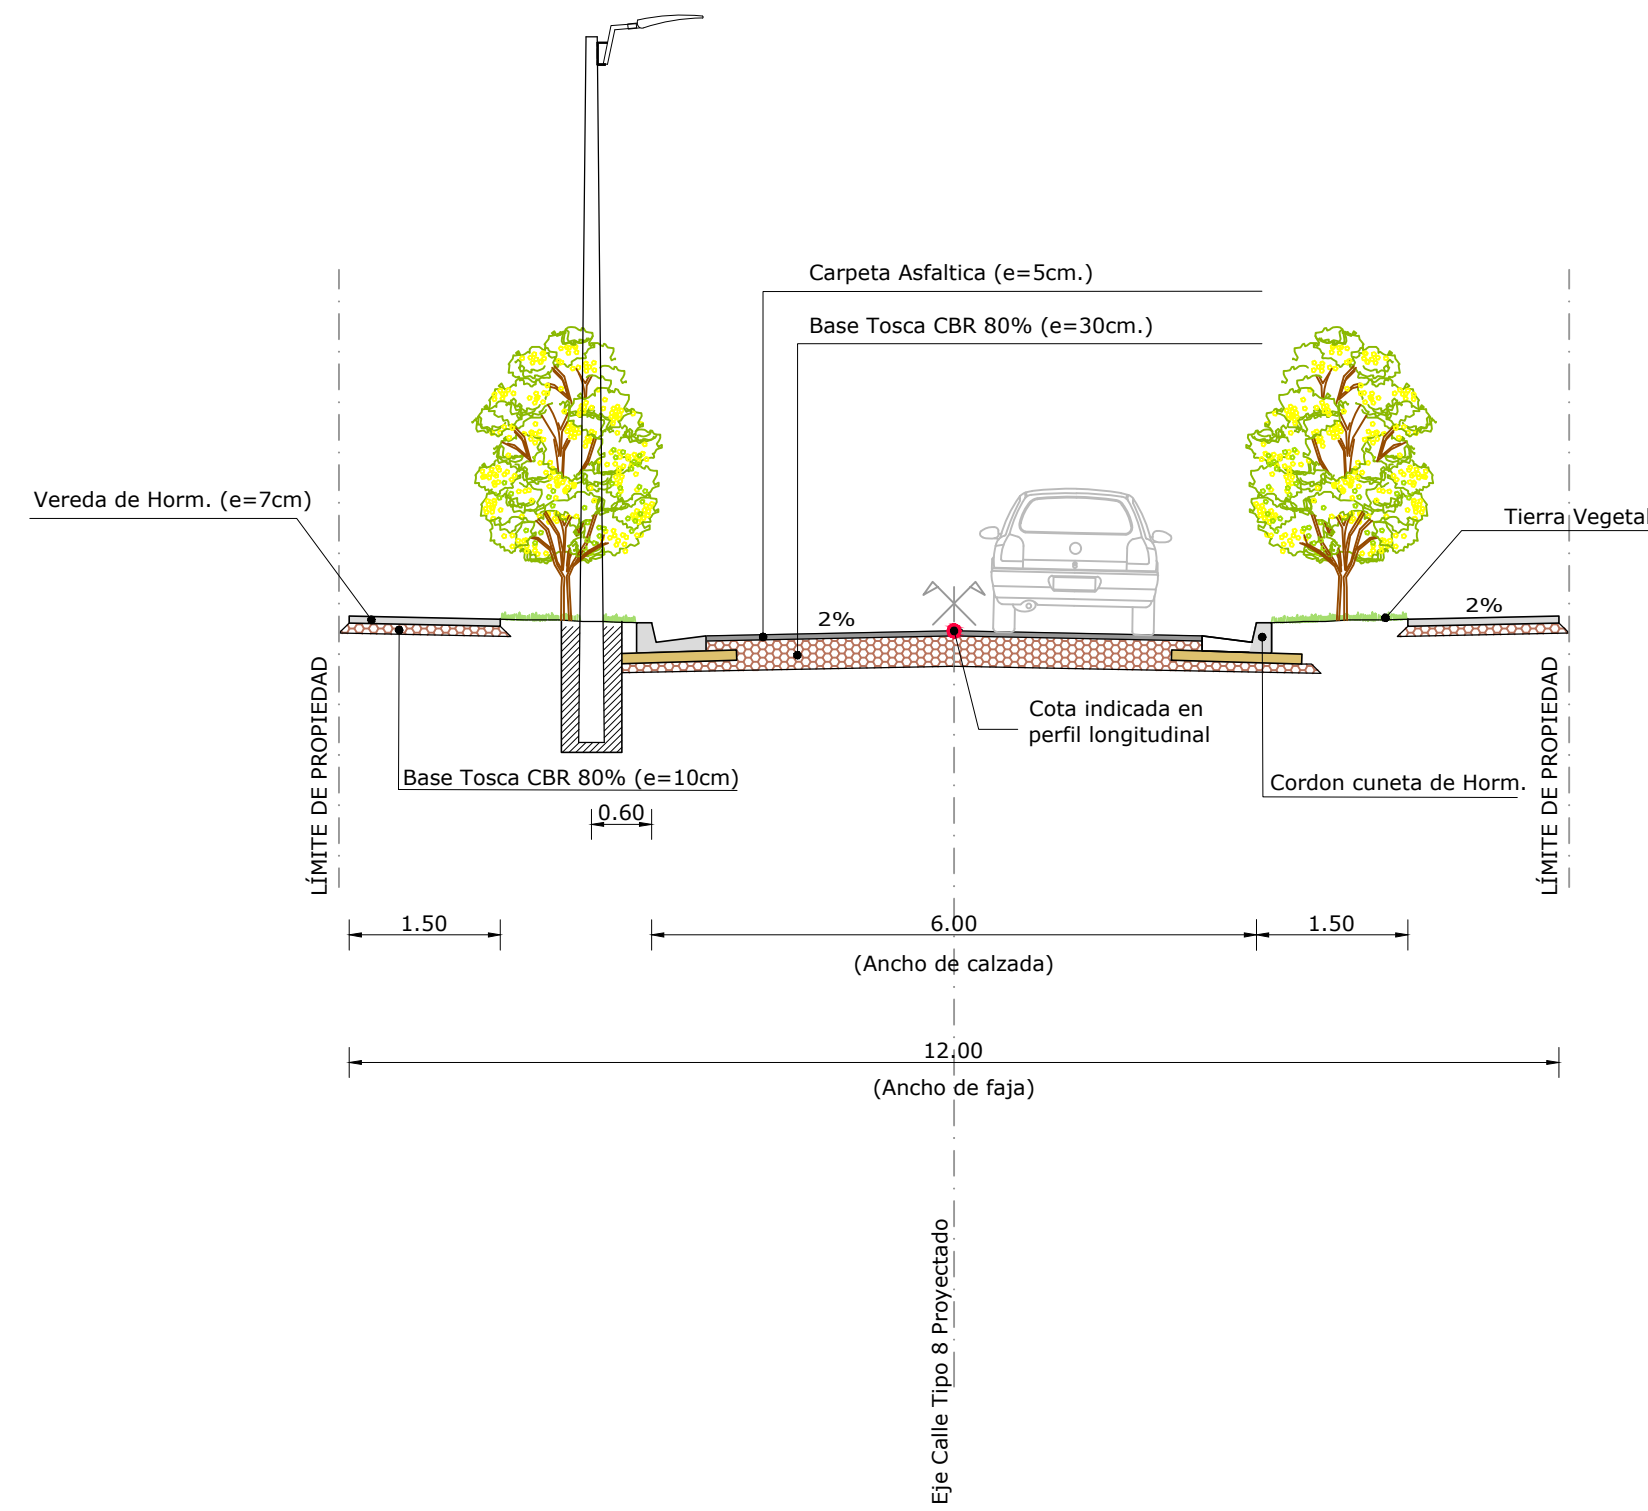



PERFIL TRANSVERSAL TIPO 8 b

Calle 2 - Calle 3 - Calle 4 - Calle 5

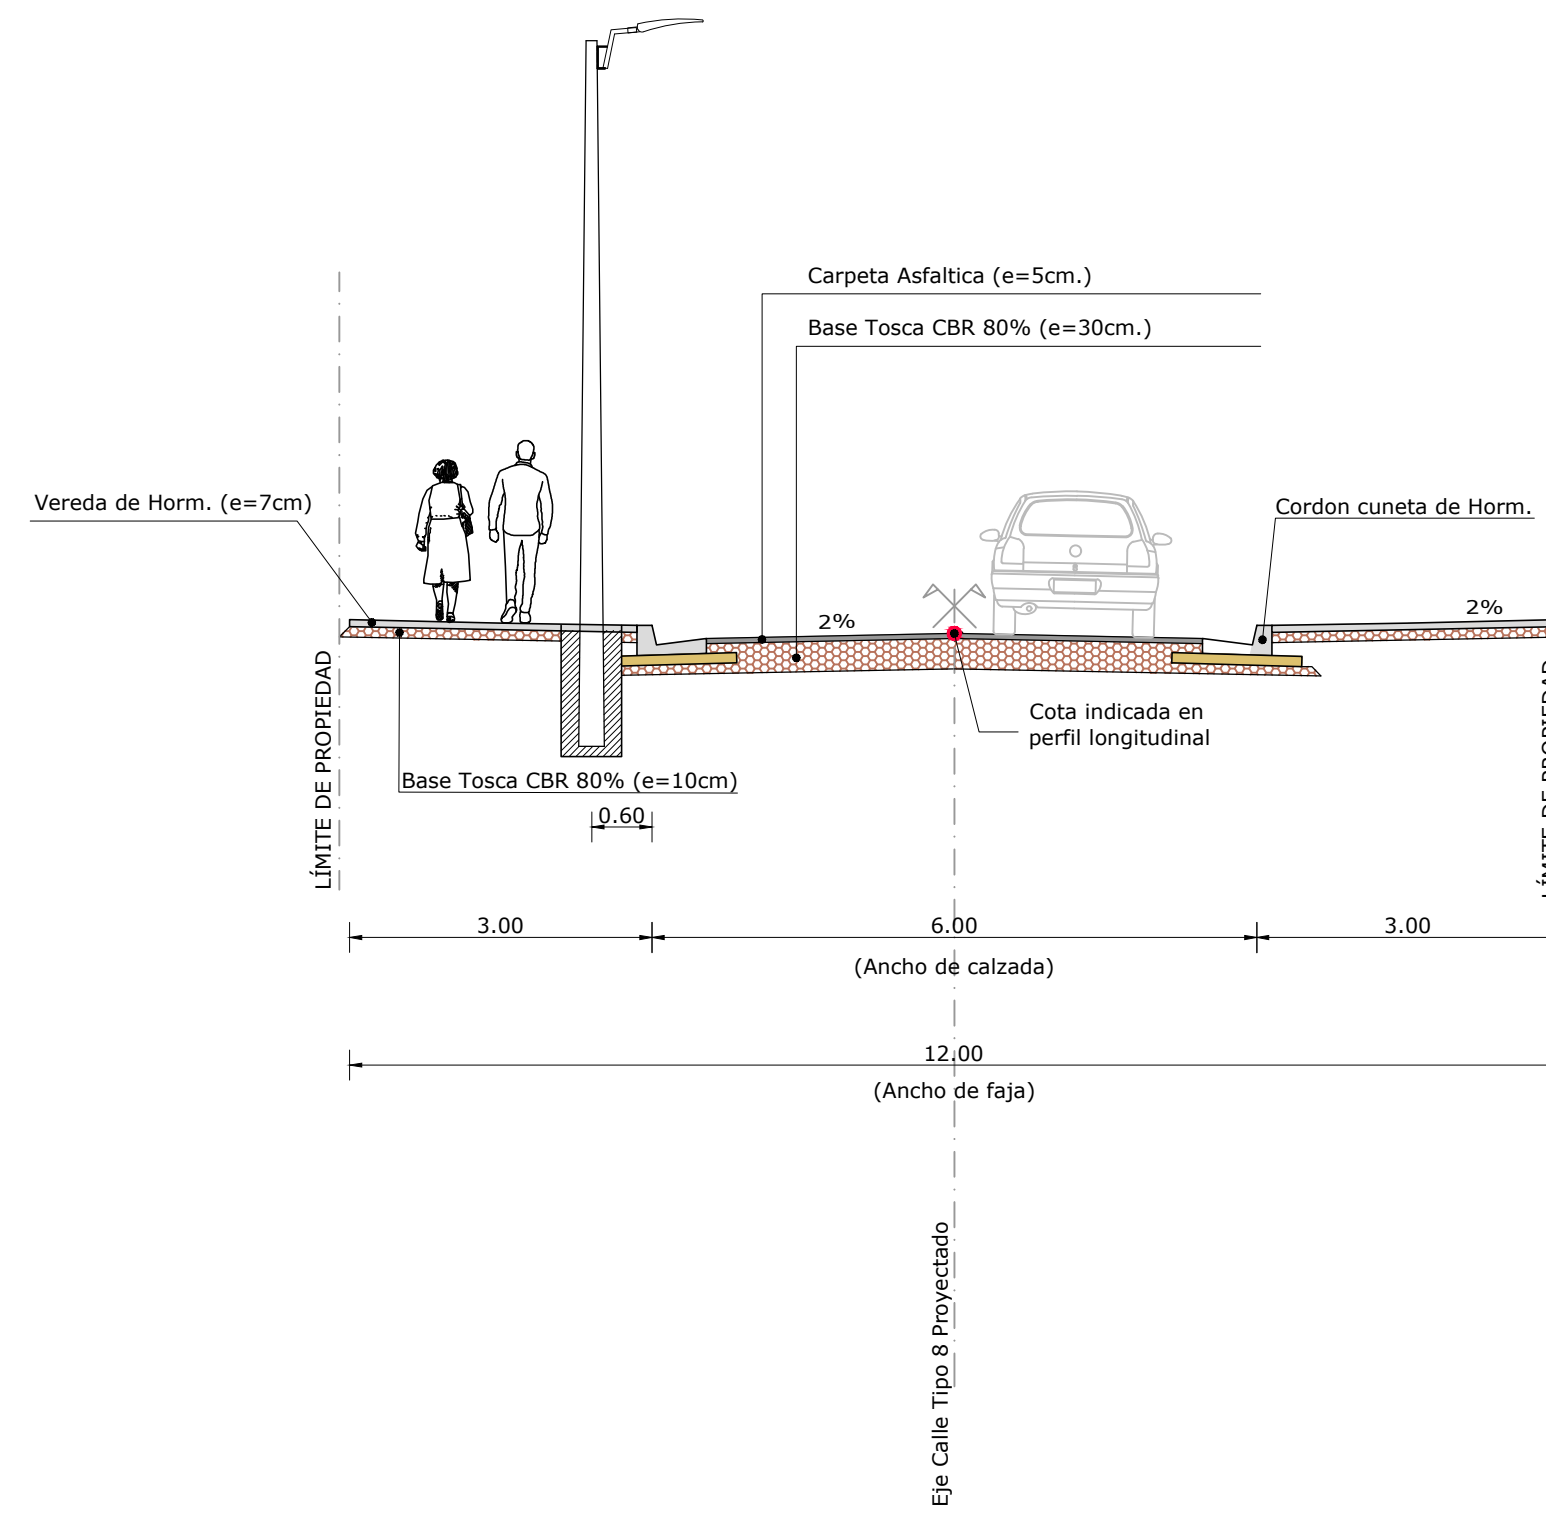


PERFIL TRANSVERSAL TIPO 9

Calle 1

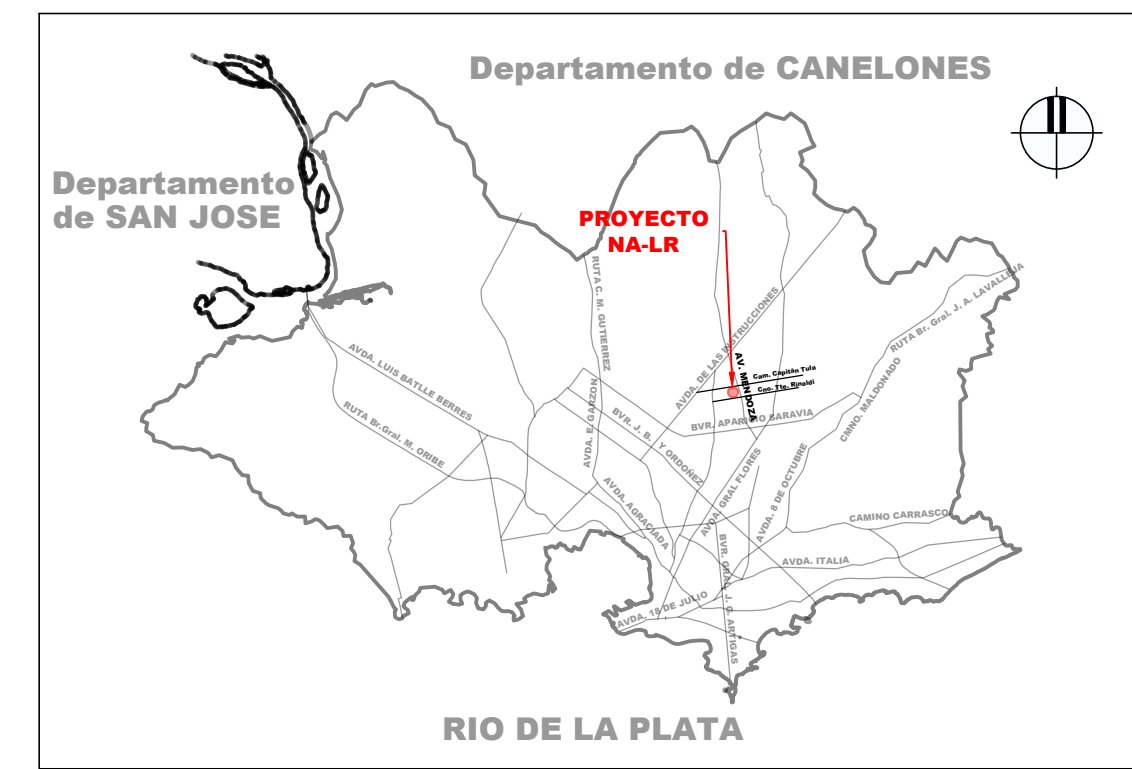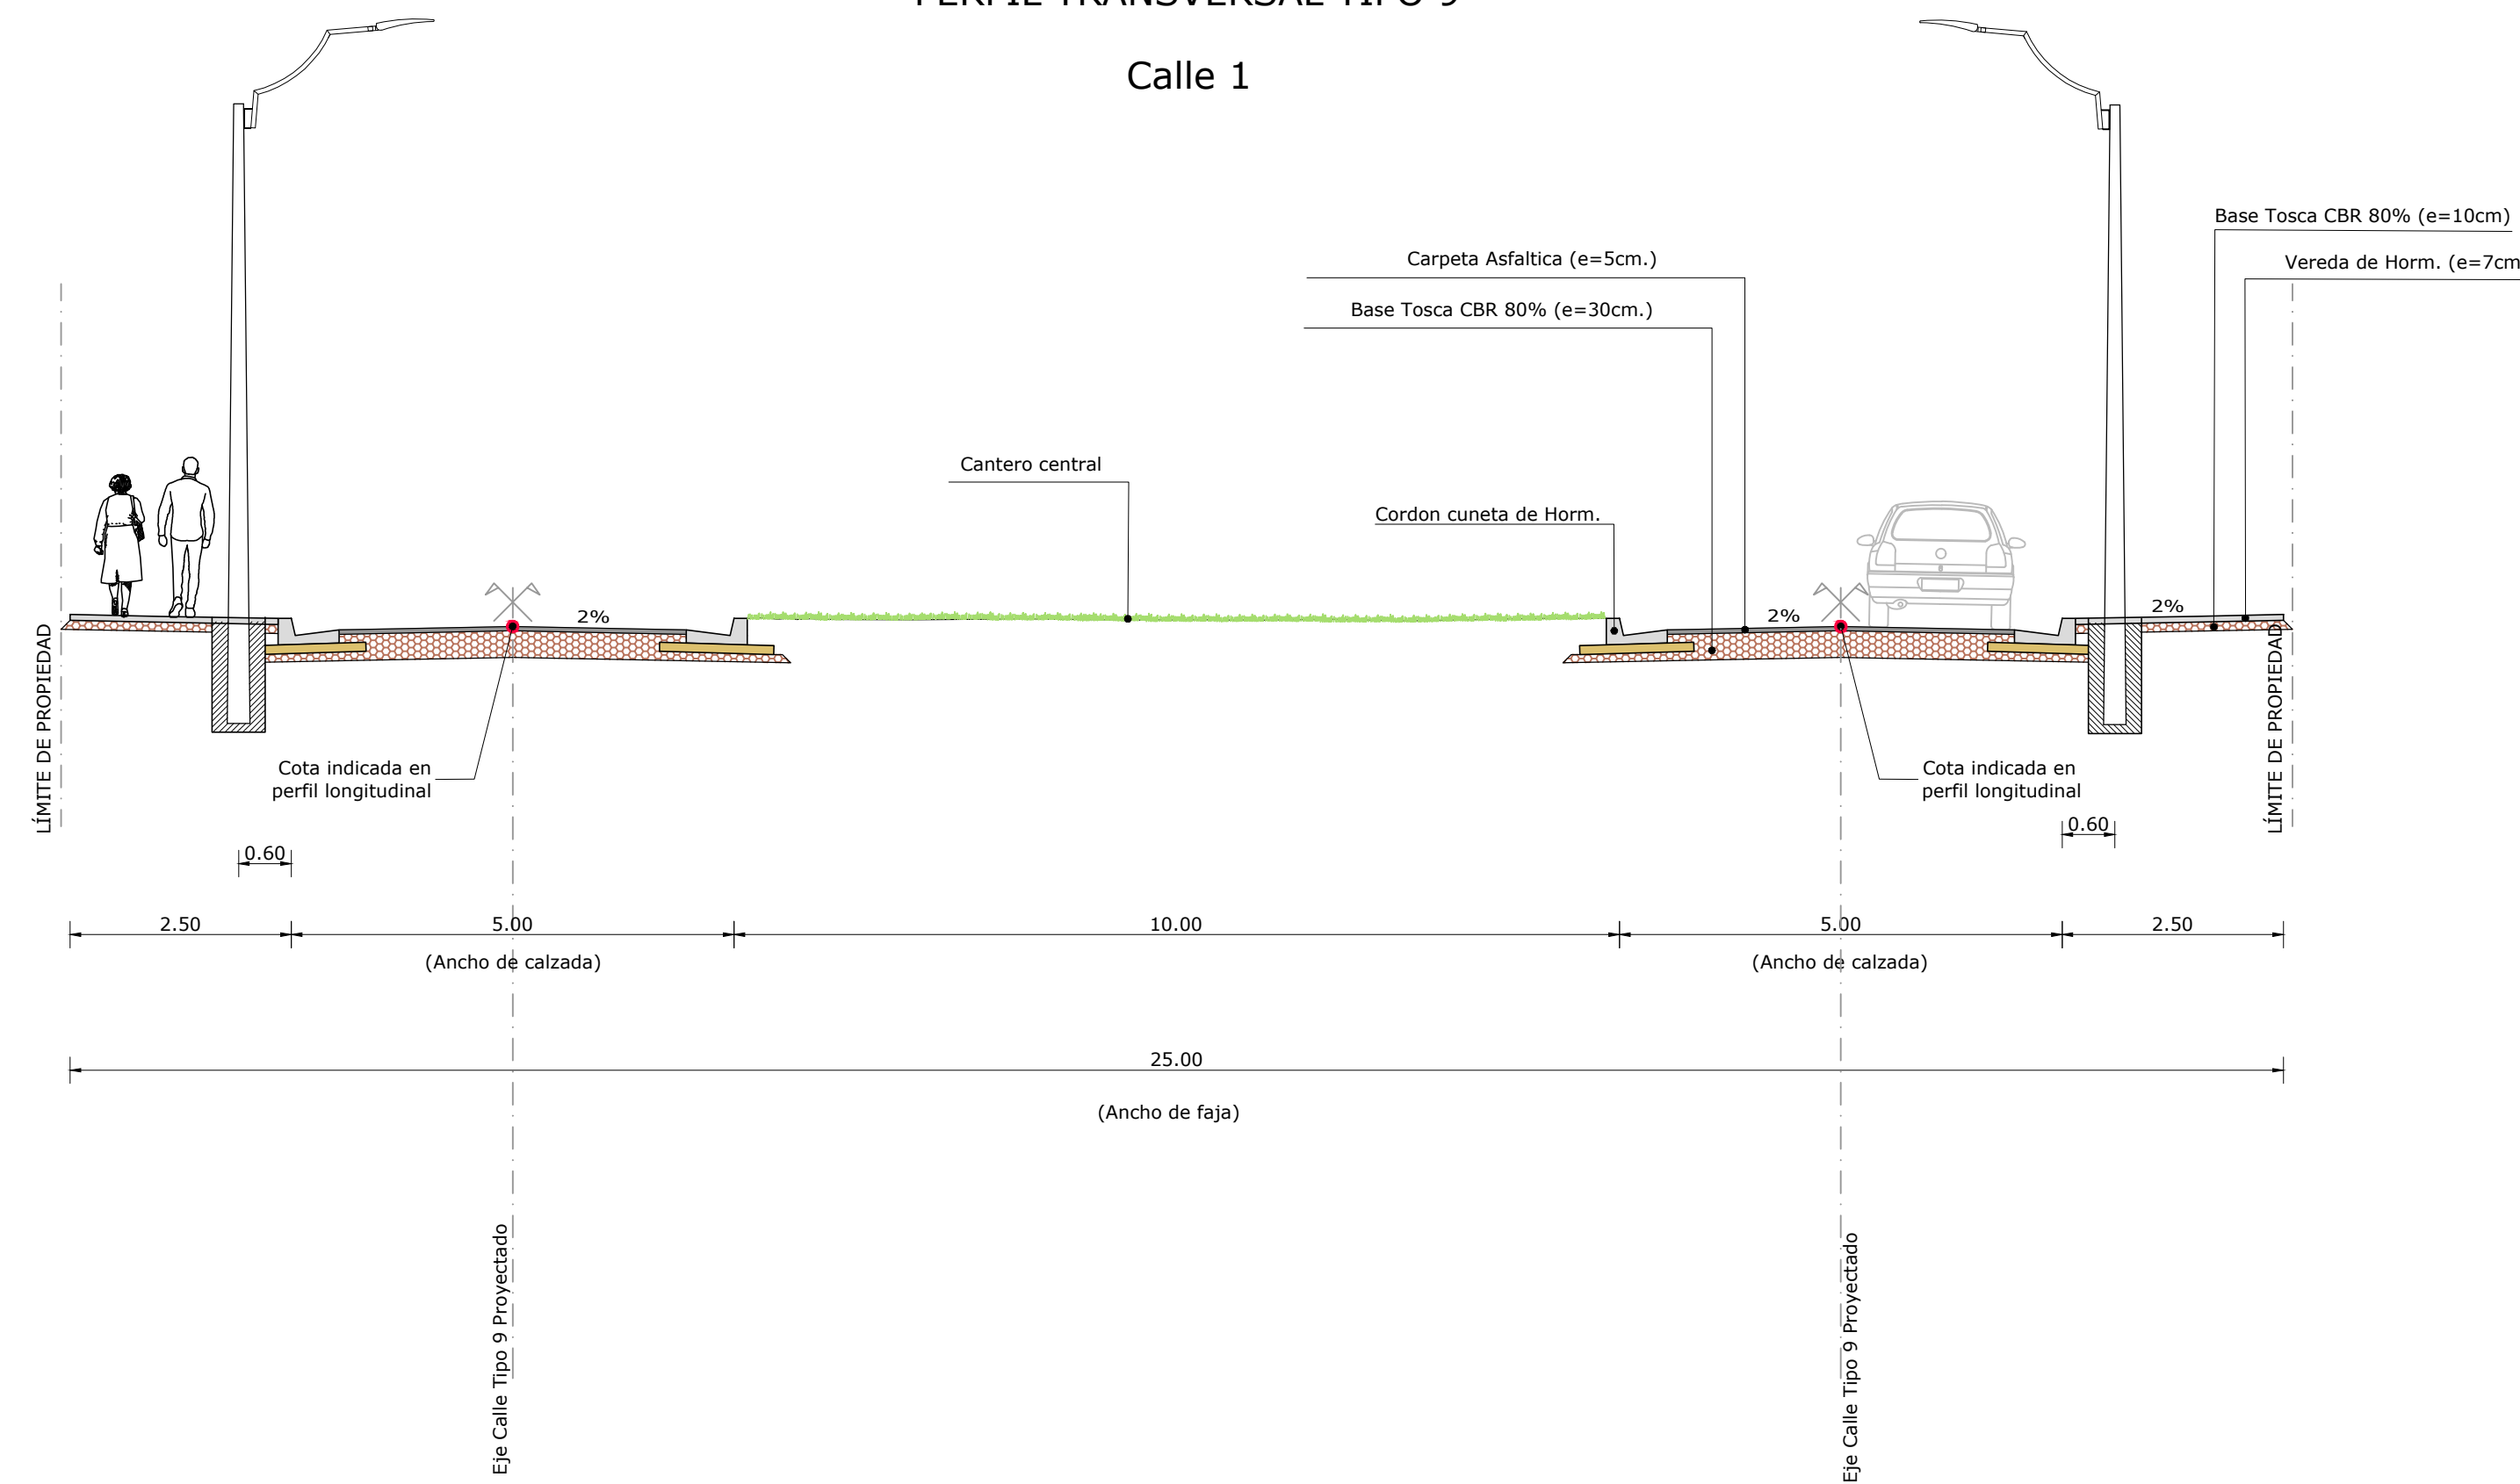

PLANTA DE UBICACIÓN GENERAL

S/E

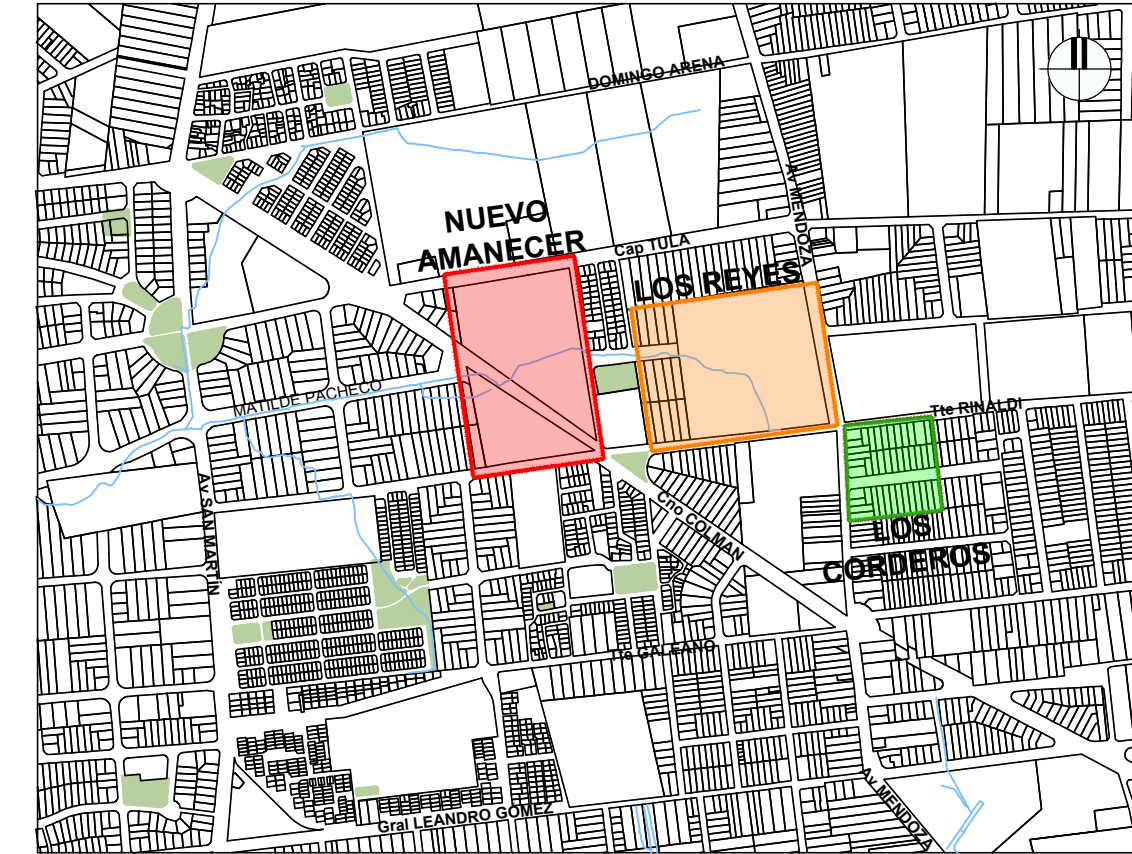

PLANTA DE UBICACIÓN

NOTAS:

- LOS PUNTOS DE CONEXIÓN SON SUGERIDOS, QUEDAN A VERIFICACIÓN DE VIABILIDAD POR PARTE DE UTAP.
- LOS CRITERIOS PARA LA ELECCIÓN DE LUMINARIAS SERÁN LOS MISMOS DE LOS PROYECTOS DE **NUEVO AMANECER** Y **LOS REYES** DENTRO DEL MARCO DE LOS PROYECTOS "MAS ILUMINACIÓN" Y "MONTEVIDEO SE ADELANTA".

REFERENCIAS

	TENDIDO AÉREO EXISTENTE
	TENDIDO AÉREO EXISTENTE A REUBICAR
	TENDIDO AÉREO A INSTALAR
	TENDIDO SUBTERRÁNEO A INSTALAR
	LUMINARIA EXISTENTE - COLUMNA DE HORMIGÓN 6 m
	LUMINARIA EXISTENTE - COLUMNA DE HORMIGÓN 6 m
	COLUMNA A REUBICAR- COLUMNA DE HORMIGÓN 6 m
	LUMINARIA A REUBICAR- COLUMNA DE HORMIGÓN 6 m
	COLUMNA A INSTALAR- COLUMNA DE HORMIGÓN 6 m
	LUMINARIA A INSTALAR - COLUMNA DE HORMIGÓN 6 m
	COLUMNA A INSTALAR- COLUMNA DE HORMIGÓN 6 m
	LUMINARIA A ELIMINAR
	LUMINARIA DE PARQUE
	LUMINARIA DE PARQUE DOBLE
	SE SUBESTACIÓN DE UTE
	TABLERO

Nro.	FECHA:	PROY.	APROBADO	REVISIÓN
00	07/07/2023	MA	JV	EMISIÓN INICIAL
01	27/07/2023	MA	JV	EMISIÓN PARA REVISIÓN
02	22/09/2023	MA	JV	EMISIÓN PARA REVISIÓN

Coejecutor:		
Plano:		
ALUMBRADO PÚBLICO PROYECTADO PERFILES TRANSVERSALES		
Asentamiento:	LOS CORDEROS	Nº Plano:
Ubicación:	MONTEVIDEO	ALP07
Escala:	1:75	Fecha:
Técnico:	Ing. SERGIO BORGES	Coordinador:
Firma:		Firma:
Equipo Técnico:		NA-LR-ALP.dwg