



LC-C06 - Los Corderos Colector 06

ESCALA HORIZONTAL: 1:1000
ESCALA VERTICAL: 1:100

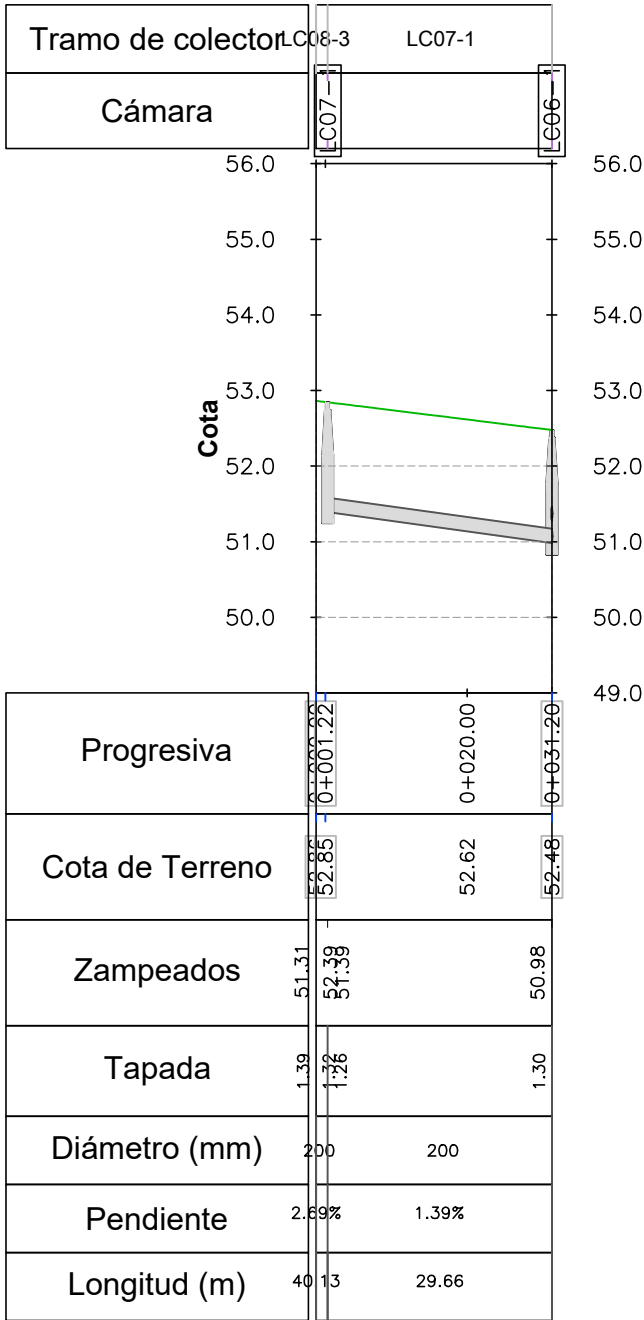


LC-C07 - Los Corderos Colector 07

ESCALA HORIZONTAL: 1:1000
ESCALA VERTICAL: 1:100

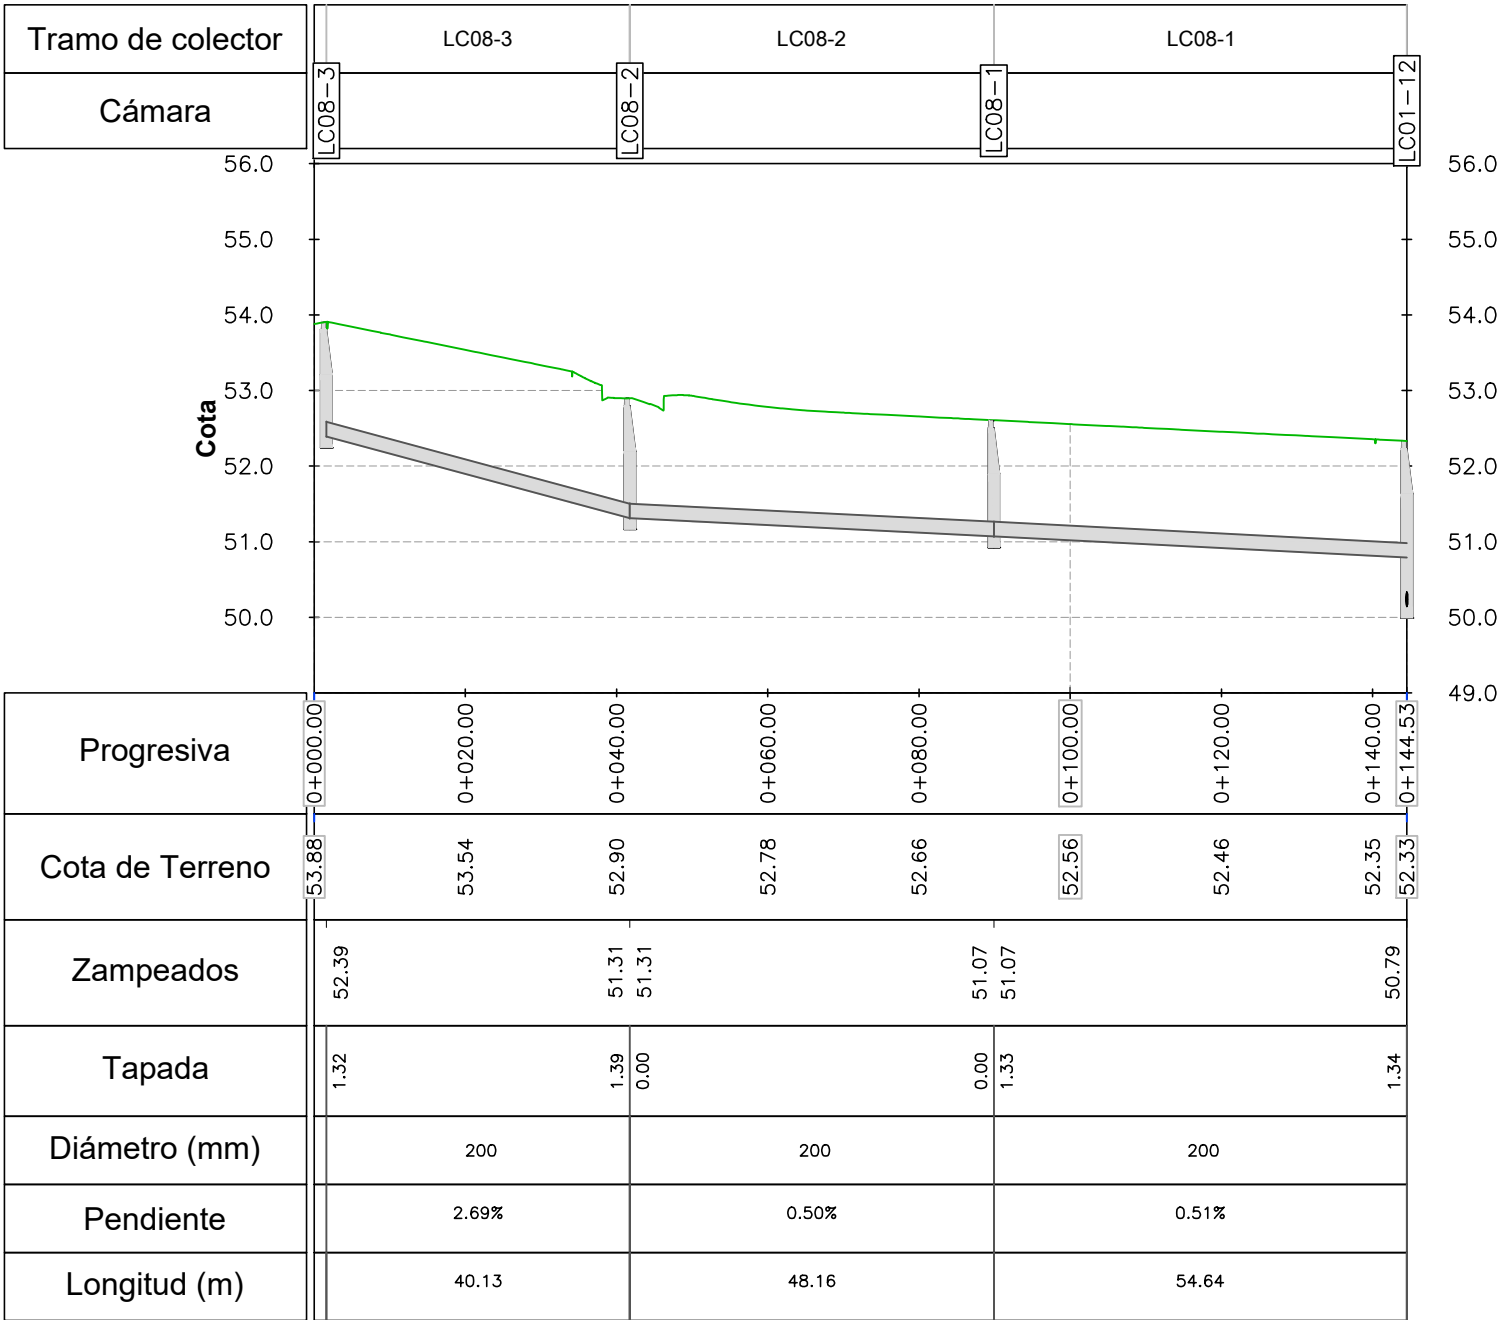

LC-C08 - Los Corderos Colector 08

ESCALA HORIZONTAL: 1:1000
ESCALA VERTICAL: 1:100

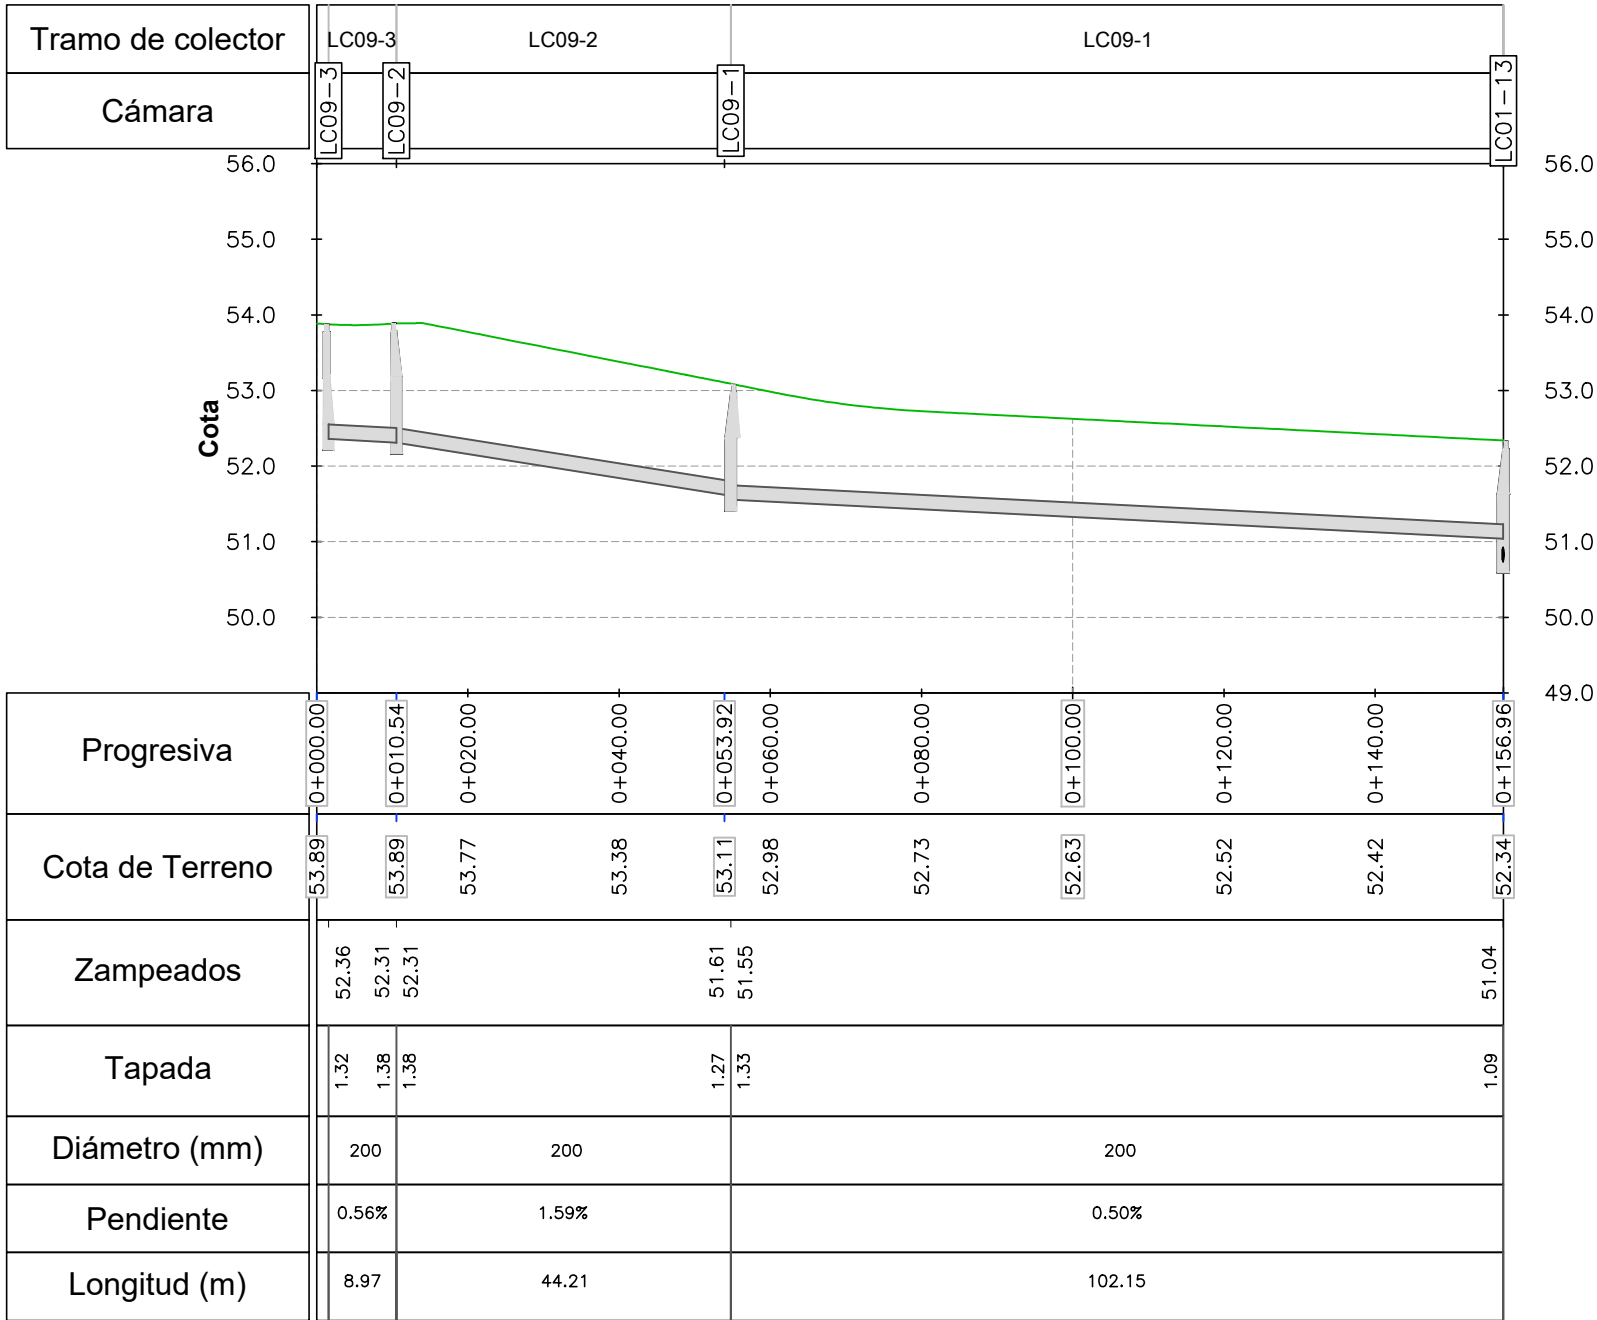

LC-C09 - Los Corderos Colector 09

ESCALA HORIZONTAL: 1:1000
ESCALA VERTICAL: 1:100

REFERENCIAS	
SÍMBOLO	DENOMINACIÓN
	TERRENO PROYECTADO
	CÁMARA DE INSPECCIÓN PROYECTADA
	COLECTOR DE SANEAMIENTO PROYECTADO

NOTAS

- LAS COTAS PLANIMÉTRICAS ESTÁN EXPRESADAS EN METROS.
- LOS NIVELES ALTIMÉTRICOS ESTÁN EXPRESADOS EN METROS.

Coejecutor:			
Plano: SANEAMIENTO - LOS CORDEROS PERFILES			
Asentamiento: LOS CORDEROS		Nº Plano: S03-2	
Ubicación: MONTEVIDEO			
Escala: INDICADAS	Fecha: SETIEMBRE 2023		
Técnico: Ing. CORINA DÍAZ	Coordinador: Ing. JOSÉ VALENA		
Firma:	Firma:		
Equipo Técnico:		NA-LR-S01.dwg	