


PLANIMETRÍA GENERAL
LOS CORDEROS


Escala : 1:500



COORDENADAS DE PUNTOS NOTABLES		
N°	Este	Norte
1	2542.73	722.12
2	2552.71	722.72
3	2559.48	723.95
4	2562.79	729.69
5	2641.80	739.72
6	2646.37	735.26
7	2654.17	736.25
8	2657.52	741.72
9	2682.61	744.90
10	2689.40	745.76
11	2694.51	741.68
12	2564.05	719.75
13	2643.06	729.79
14	2658.78	731.79
15	2683.91	734.99
16	2690.79	735.97
17	2686.84	750.46
18	2689.35	730.66
19	2567.02	735.27
20	2569.50	715.41

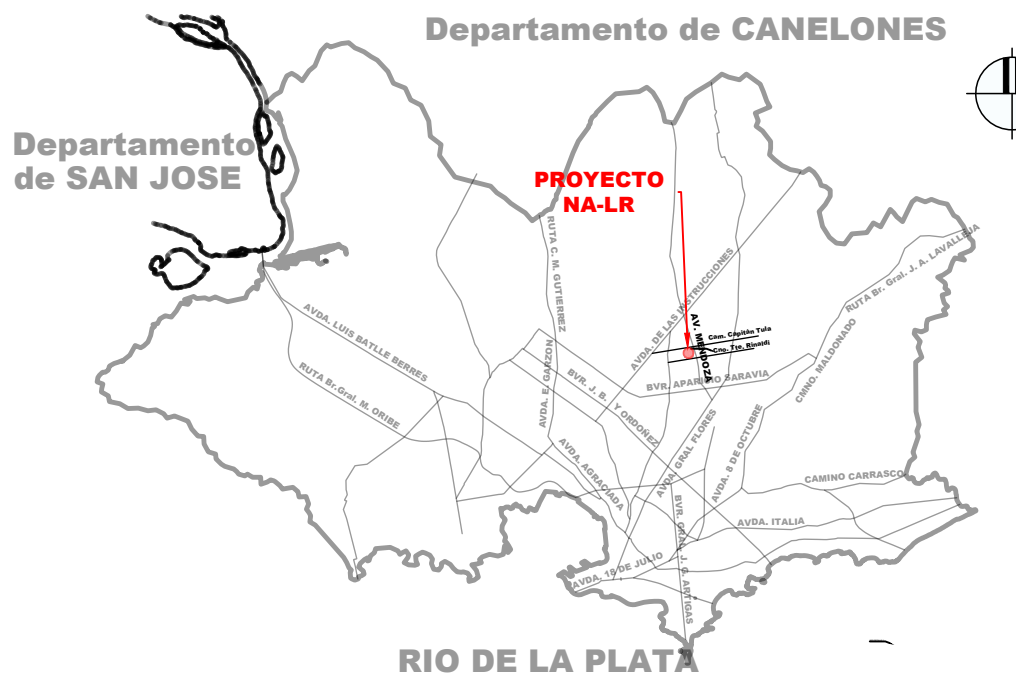

PLANTA DE UBICACIÓN GENERAL

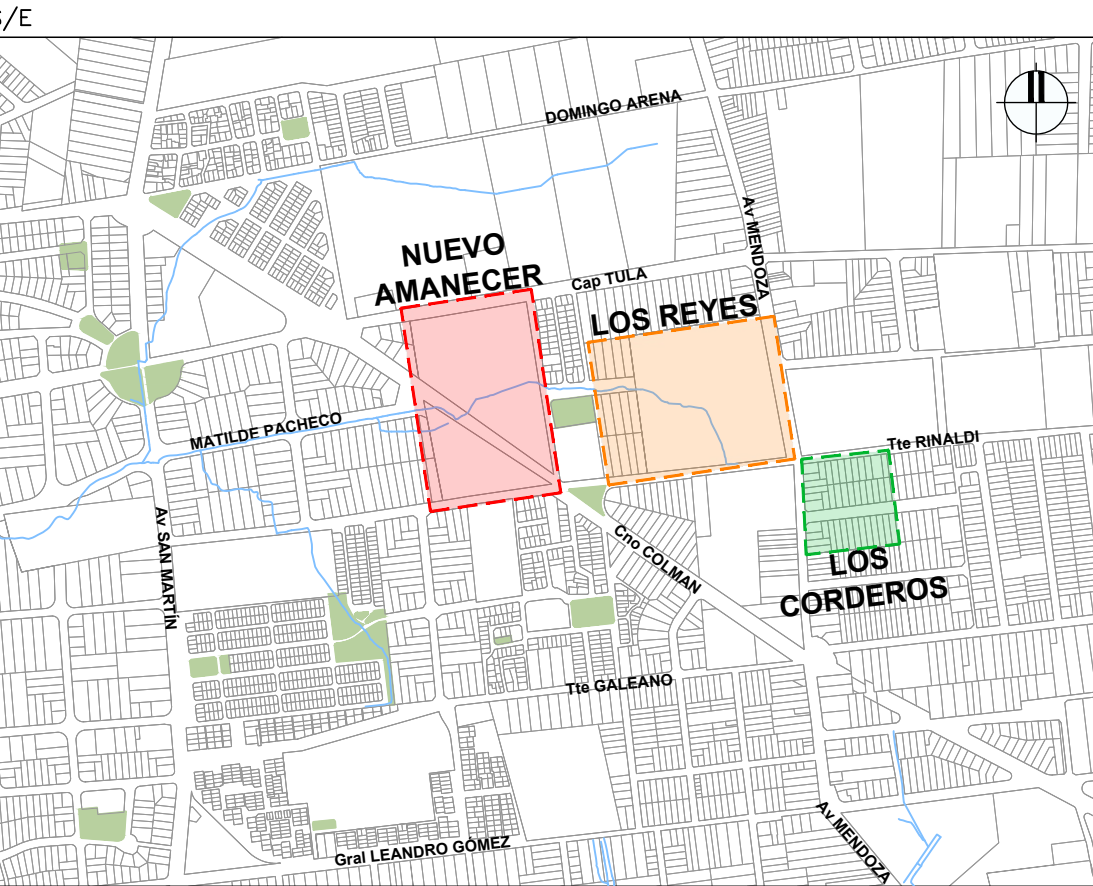

PLANTA DE UBICACIÓN

NOTAS:

- RELEVAMIENTO REALIZADO EN BASE A LA PROYECCIÓN TRANSVERSAL MERCATOR CON MERIDIANO DE CONTACTO 56°09' 16.61972" OESTE Y LATITUD ORIGEN 34° 49' 34.02482" SUR.
- LAS MEDIDAS SE ENCUENTRAN EXPRESADAS EN METROS.
- SECCIÓN TIPO SEGÚN PLANO V 02-05.
- VER DETALLE DE BADÉN EN EL PLANO V 02-05.
- VER DETALLE DE CORDÓN CUNETA EN EL PLANO V 02-05.
- LAS INTERSECCIONES CON LOS VIALES EXISTENTES SE EJECUTARAN REALIZANDO LA MENOR AFECTACIÓN DE LOS ELEMENTOS DE LA CALZADA.

REFERENCIAS

SÍMBOLO	DENOMINACIÓN
	EJE PROYECTADO
	CALLE / PASAJE NUEVO
	TERRENO EXISTENTE RELEVADO
	CANTERO CENTRAL Y ESPACIOS VERDES

Item	Rubro	UNIDAD	METRAJE
2	RED VIAL		
RUBROS GLOBALES			
MOVIMIENTO DE SUELOS			
2.001	Excavación No Clasificada	m³	770
2.002	Excavación No Clasificada A Depósito	m³	6.960
2.003	Excavación No Clasificada de Préstamo	m³	6.470
PAVIMENTOS			
2.004	Mezcla Asfáltica para Carpeta de Rodadura	Ton	650
2.005	Ejecución de Riego Bituminoso de Imprimación	m²	5.370
2.006	Ejecución de Tratamiento Bituminoso de Adherencia	m²	5.370
2.007	Base Granular Con CBR > 80 % (Con Transporte)	m³	2.390
2.008	Cordón Cuneta de Hormigón Simple	m	1.380
2.010	Badén de Hormigón	m²	70
2.011	Veredas de Hormigón Peinado	m³	380
2.012	Suministro, Transporte y Elaboración de Emulsiones Asfálticas	m³	9
2.013	Suministro, Transporte y Elaboración de Cemento Asfáltico	Ton	34
2.014	Paso Peatonal Elevado	un	4

TABLA CALLE 1 - NORTE									
Nº	PROGRESIVA INICIO	PROGRESIVA VÉRTICE	PROGRESIVA FINAL	ÁNGULO	LONGITUD / DESARROLLO	RADIO	TANGENTE	BISECTRIZ	COORDENADAS INICIO
L1	0+000.00		0+157.45		157.45				(2541.266-729.472)
									(2697.461-749.308)

TABLA CALLE 2									
Nº	PROGRESIVA INICIO	PROGRESIVA VÉRTICE	PROGRESIVA FINAL	ÁNGULO	LONGITUD / DESARROLLO	RADIO	TANGENTE	BISECTRIZ	COORDENADAS INICIO
L1	0+000.00		0+153.06		153.06				(2544.848-674.553)
									(2697.058-690.685)

TABLA CALLE 1 - SUR									
Nº	PROGRESIVA INICIO	PROGRESIVA VÉRTICE	PROGRESIVA FINAL	ÁNGULO	LONGITUD / DESARROLLO	RADIO	TANGENTE	BISECTRIZ	COORDENADAS INICIO
L1	0+000.00		0+158.48		158.48				(2542.245-714.464)
									(2699.461-734.459)

TABLA CALLE 3									
Nº	PROGRESIVA INICIO	PROGRESIVA VÉRTICE	PROGRESIVA FINAL	ÁNGULO	LONGITUD / DESARROLLO	RADIO	TANGENTE	BISECTRIZ	COORDENADAS INICIO
L1	0+000.00		0+103.13		103.13				(2600.771-737.030)
									(2586.371-839.150)

TABLA CALLE 5									
Nº	PROGRESIVA INICIO	PROGRESIVA VÉRTICE	PROGRESIVA FINAL	ÁNGULO	LONGITUD / DESARROLLO	RADIO	TANGENTE	BISECTRIZ	COORDENADAS INICIO
C1	0+000.00	0+008.23	0+012.79	91°37'21"	12.79	8.00	8.23	3.48	(2697.058-690.685)
L1	0+012.79		0+166.01		153.22				(2705.242-691.553)
									(2704.143-699.709)

TABLA CALLE 4									
Nº	PROGRESIVA INICIO	PROGRESIVA VÉRTICE	PROGRESIVA FINAL	ÁNGULO	LONGITUD / DESARROLLO	RADIO	TANGENTE	BISECTRIZ	COORDENADAS INICIO
L1	0+000.00		0+160.43		160.43				(2657.120-686.452)
									(2634.858-845.332)

Nro:	FECHA:	PROY.	APROBADO	REVISIÓN
00	15/09/2023	AL	JV	EMISIÓN INICIAL

Coejecutor:
Plano:
**PLANIMETRÍA GENERAL
LOS CORDEROS**
Asentamiento: **NUEVO AMANECER - LOS REYES**
Ubicación: **MONTEVIDEO**
Escala: **INDICADA**
Fecha: **SETIEMBRE 2023**
Técnico: **Ing. ÁLVARO LÓPEZ**
Firma:
Equipo Técnico:

Nº Plano:
V01-03
Firma: **Ing. JOSÉ VALENA**
Firma:
Ing. JOSÉ VALENA
NA-LR-V01-03.dwg