


PLANIMETRÍA ACOTADA  
CALLE 2 Y CALLE 4  
ESCALA: 1:200



PLANIMETRÍA ACOTADA  
CALLE 4 Y CMNO TTE RINALDI  
ESCALA: 1:200

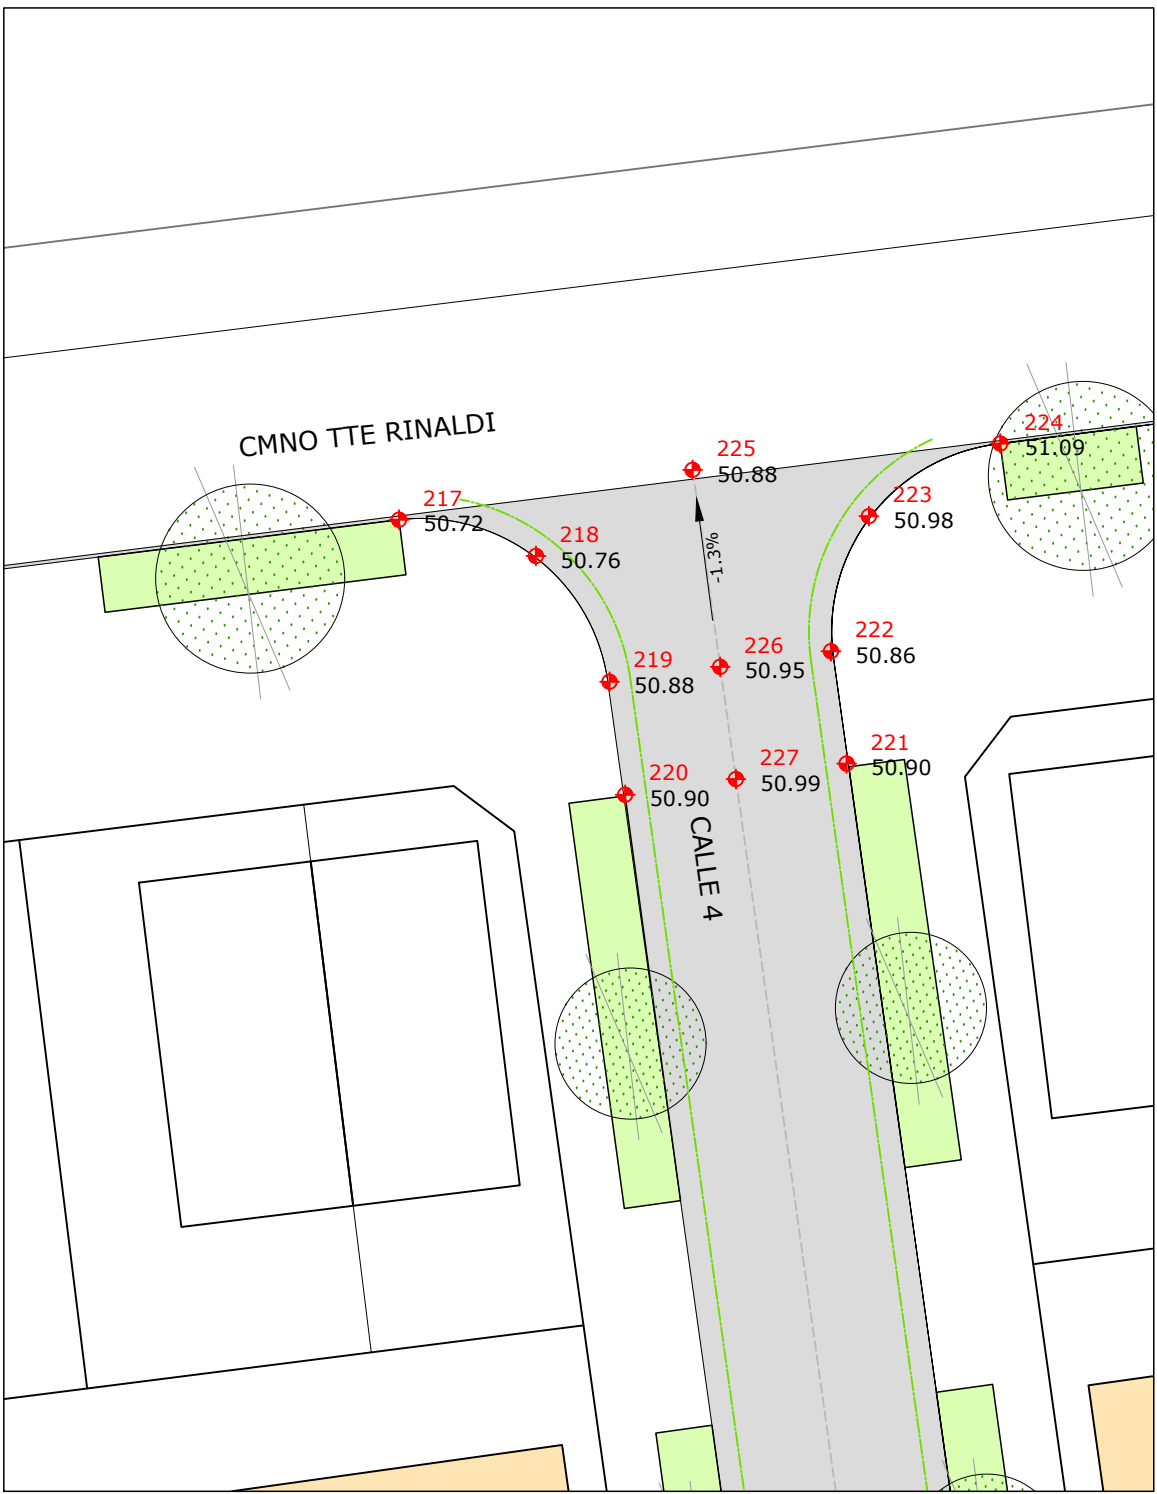

PLANIMETRÍA ACOTADA  
CALLE 2 Y CALLE 5  
ESCALA: 1:200

