



PLANTA DE DISTRIBUCIÓN Y REPLANTEO  
ESCALA 1:50


PLANTA DE DISTRIBUCIÓN Y REPLANTEO  
ESCALA 1:50

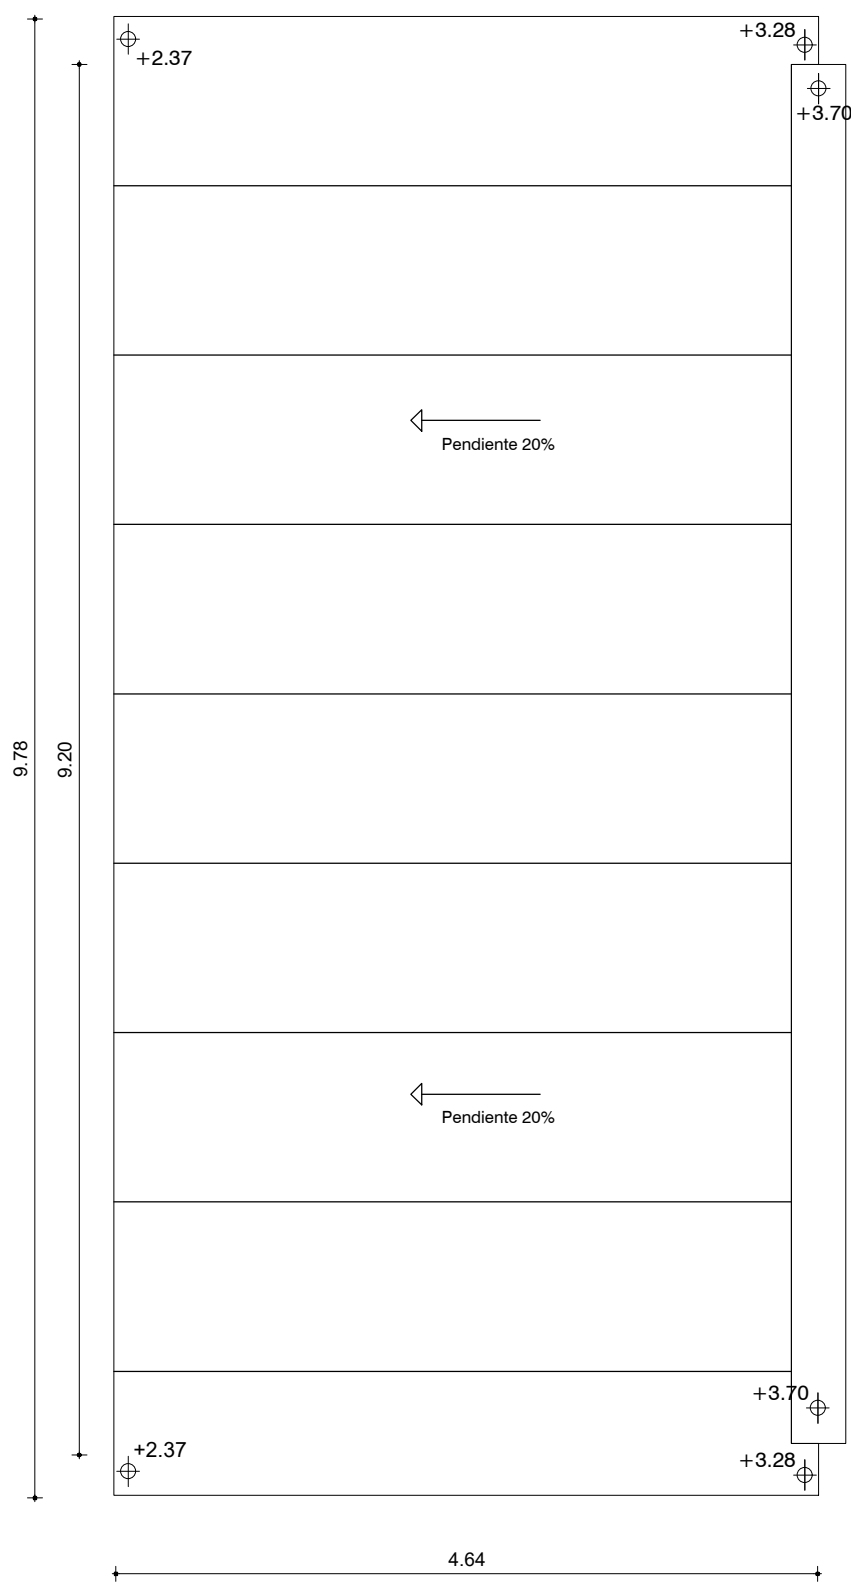


FACHADA  
ESCALA 1:50

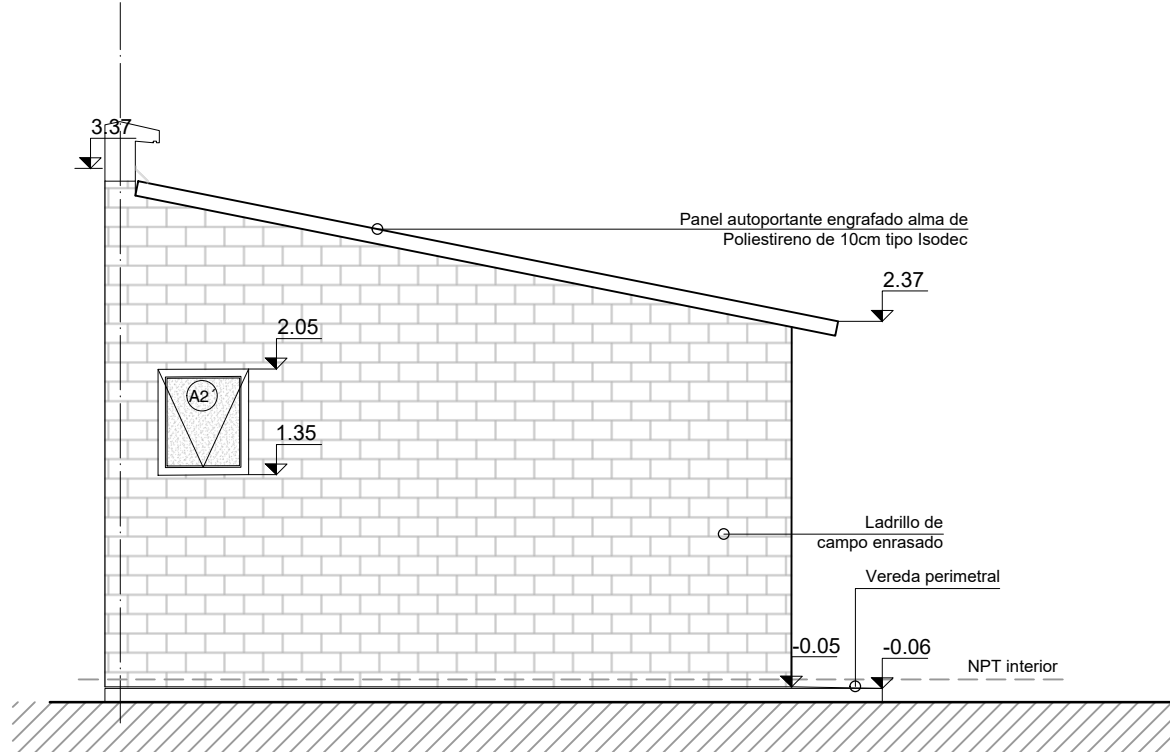



CORTE AA  
ESCALA 1:50

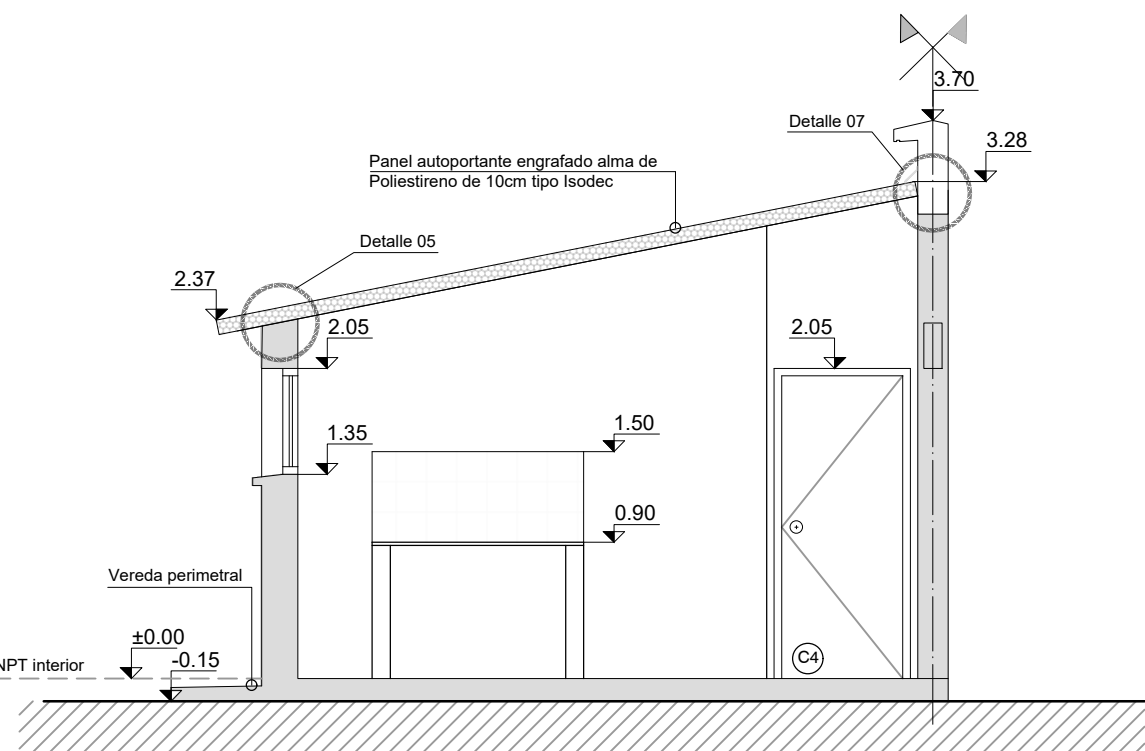


FACHADA PRINCIPAL  
ESCALA 1:50

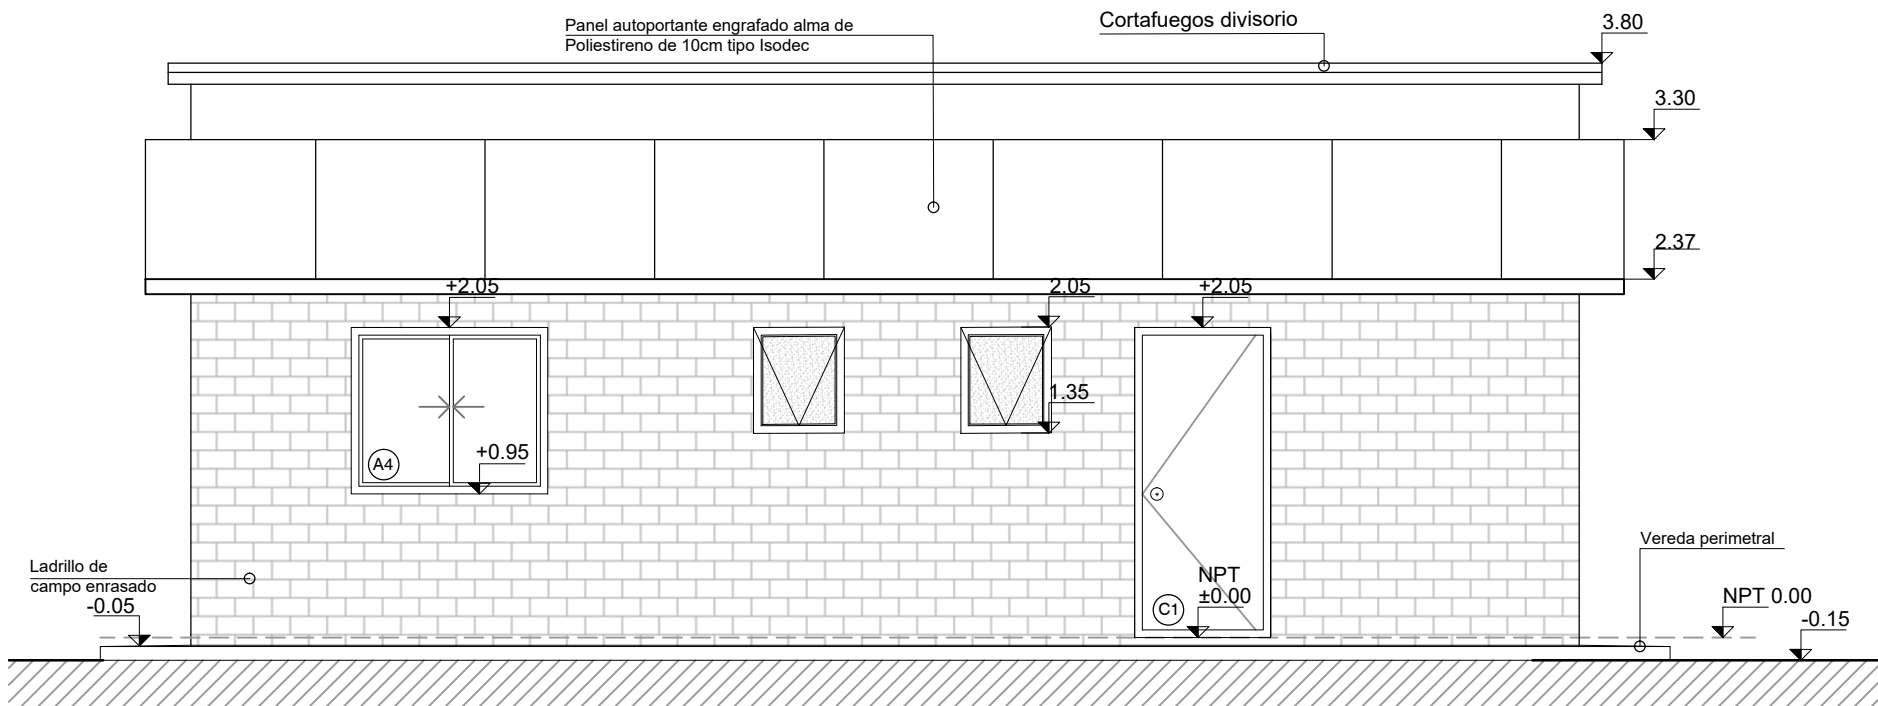


CORTE CC  
ESCALA 1:50

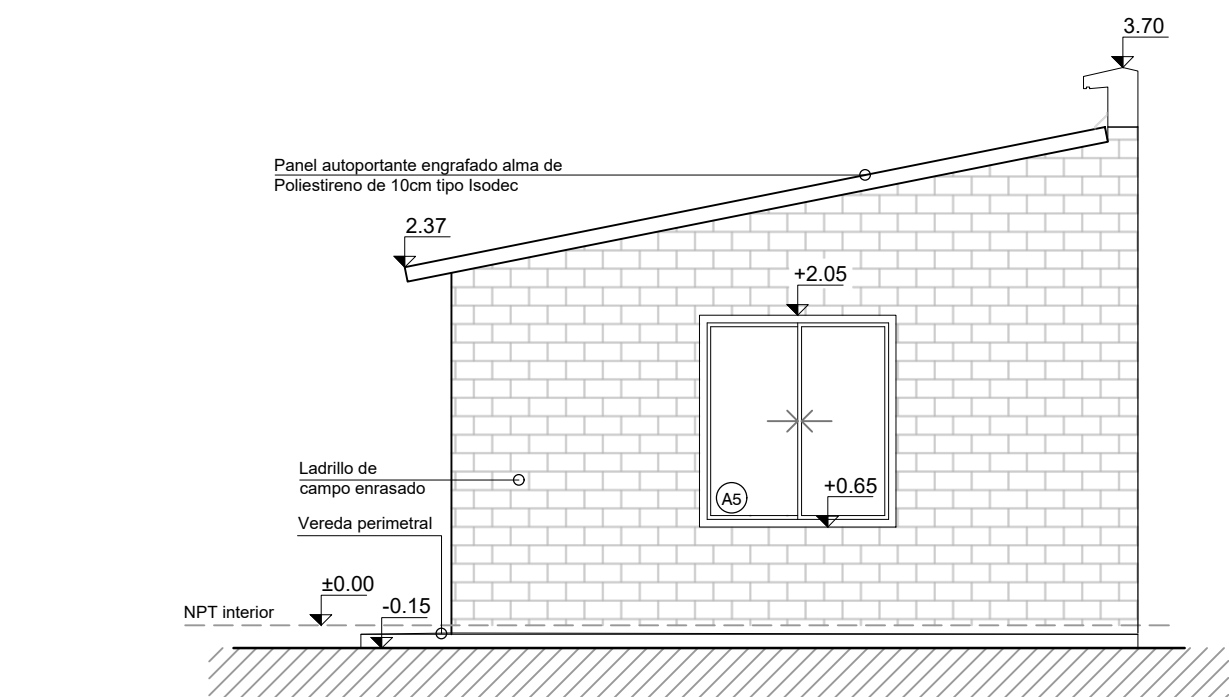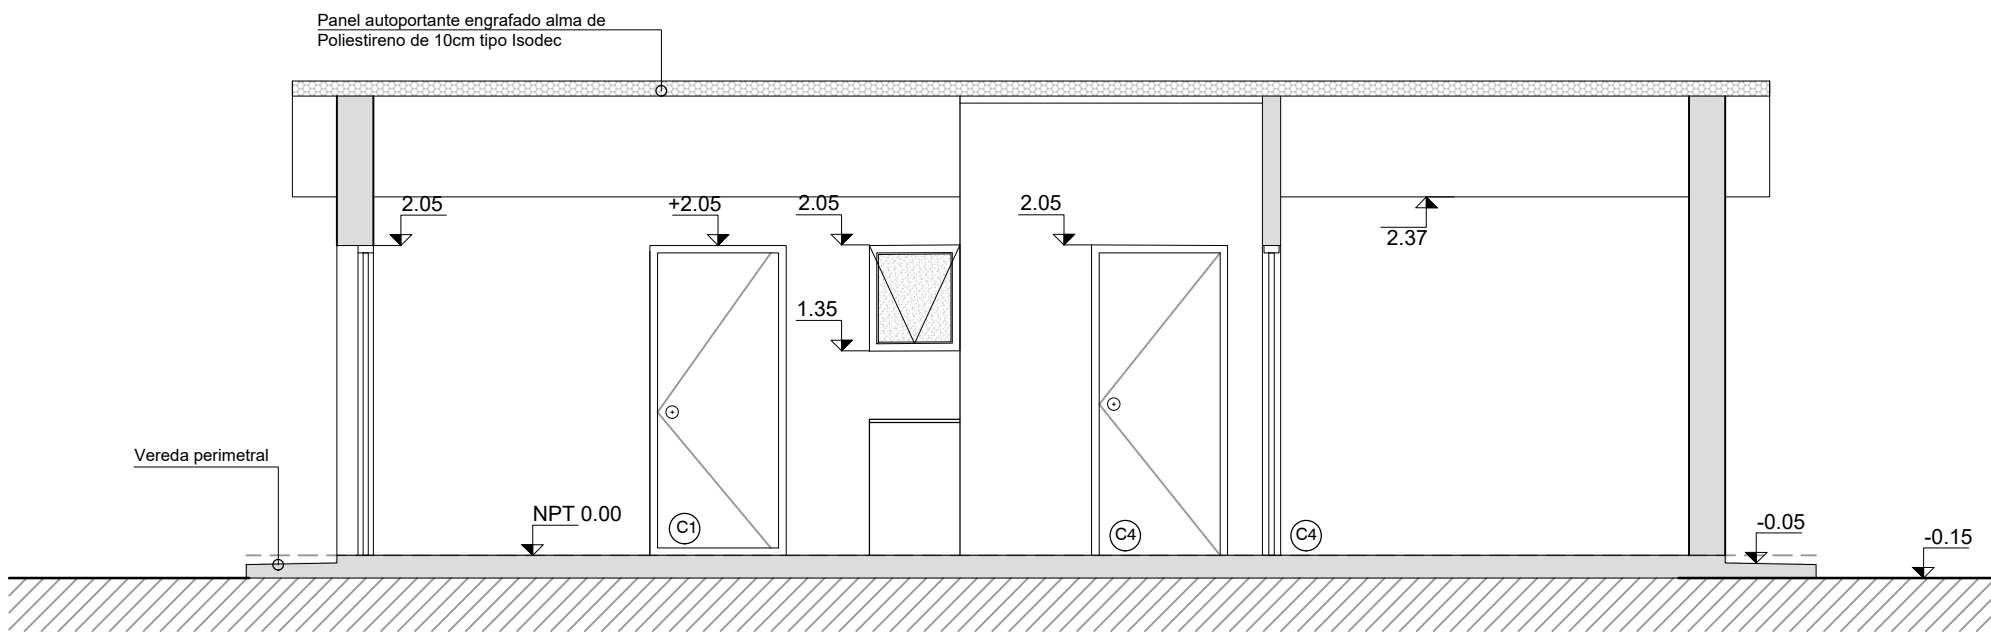

FACHADA LATERAL  
ESCALA 1:50

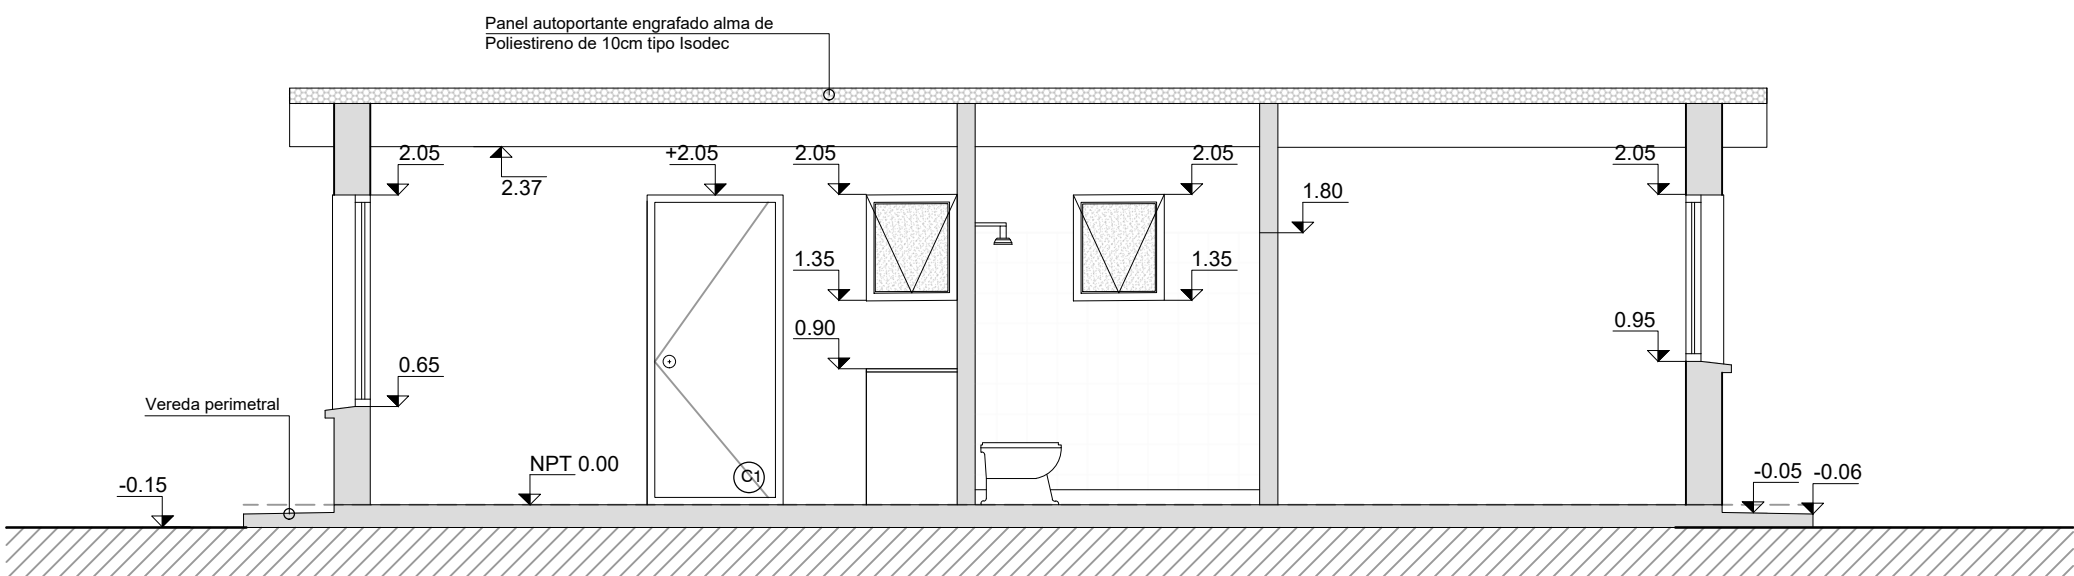

CORTE BB  
ESCALA 1:50

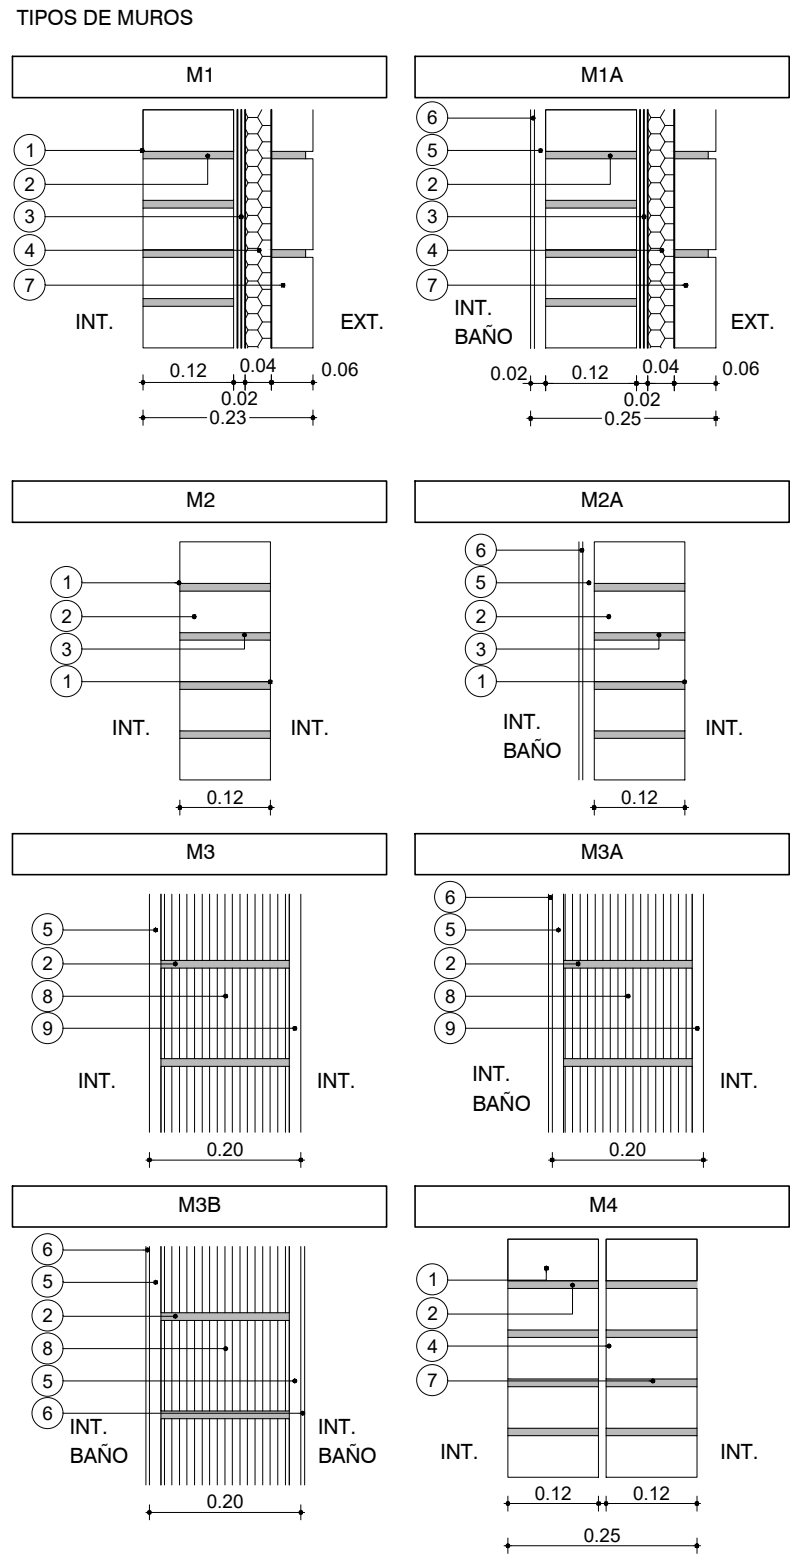

- REFERENCIAS
1. LADRILLO DE CAMPO 5cm x 12cm x 25cm ENRASADO
  2. MORTERO DE ASIENTO e=1cm
  3. ARENA Y PORTLAND C/ HIDRÓFUGO
  4. POLIESTIRENO EXPANDIDO
  5. REVOQUE GRUESO s/MCP (EXT: TIPO B, INT: TIPO C)
  6. REVESTIMIENTO CERÁMICO 30x60cm s/MCP.
  7. LADRILLO DE CAMPO 5cm x 12cm x 25cm ENRASADO
  8. TICHOLLO "REJILLÓN" 12cm x 17cm x 25cm
  9. REVOQUE TERCIO (1 PARTE TIPO C + 1 PARTE TIPO D)

PLANILLA DE TERMINACIONES


DESTINO	
NP	Cieloraso
Piso	Pared
Zócalo	Zócalo

NOTAS


- LAS COTAS PLANIMÉTRICAS ESTÁN EXPRESADAS EN METROS.
- LOS NIVELES ALTIMÉTRICOS ESTÁN EXPRESADOS EN METROS.
- LAS ALTIMETRÍAS ESPECÍFICAS DE CADA VIVIENDA SE REFERENCIARÁN A LAS COTAS DE UMBRAL GRAFICADAS EN EL PLANO DE UBICACIÓN E IMPLANTACIÓN.

PARA LICITAR  
NO APTO PARA CONSTRUCCIÓN

Nro:	FECHA:	PROY.	APROBADO	REVISIÓN
00	18/12/2023	LB/FZ	JV	EMISIÓN INICIAL



Ministerio  
de Vivienda y  
Ordenamiento Territorial



Programa  
de Mejoramiento  
de Barrios

Coejecutor:

Plano:

Asentamiento: NUEVO AMANE CER - LOS REYES

Ubicación: MONTEVIDEO

Escala: 1:50

Técnico: Arq. LETICIA BISIO  
Arq. FEDERICO ZABALZA

Firma:

Equipo Técnico:

Nº Plano: VA02-01

Fecha: DICIEMBRE 2023

Coordinador: Ing. JOSÉ VALENA

Firma:

NA-LR-XXXX.dwg