



PLANTA DE DISTRIBUCIÓN Y REPLANTEO  
ESCALA 1:50

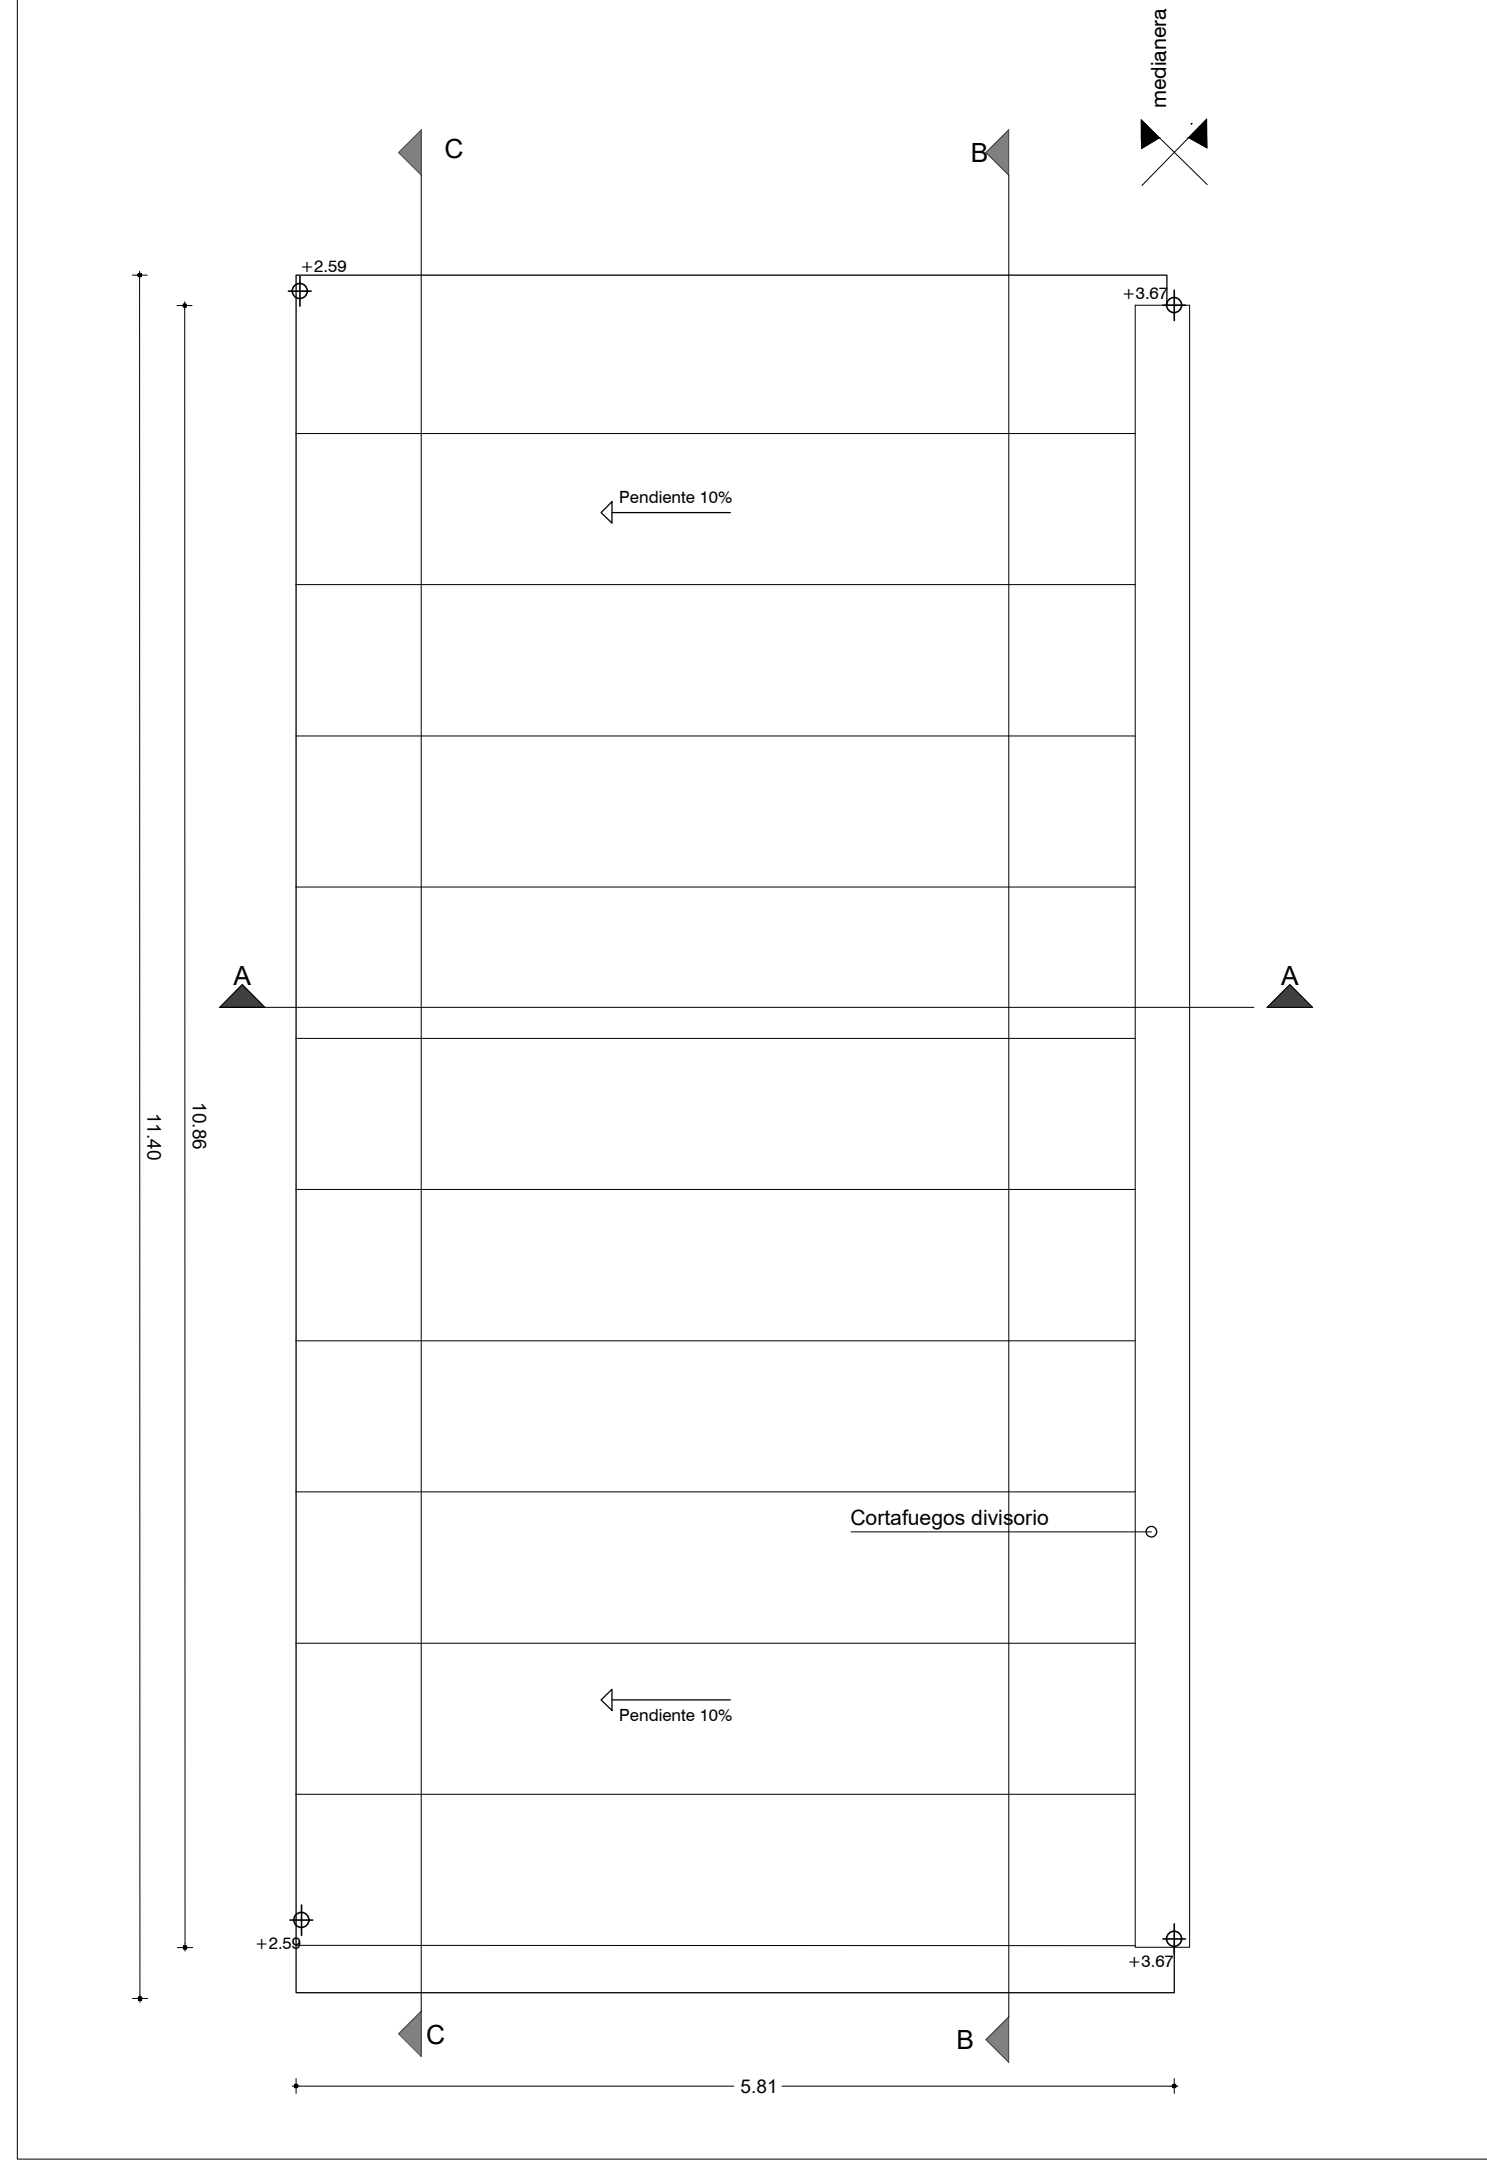


FACHADA  
ESCALA 1:50

CORTE AA  
ESCALA 1:50


FACHADA PRINCIPAL  
ESCALA 1:50

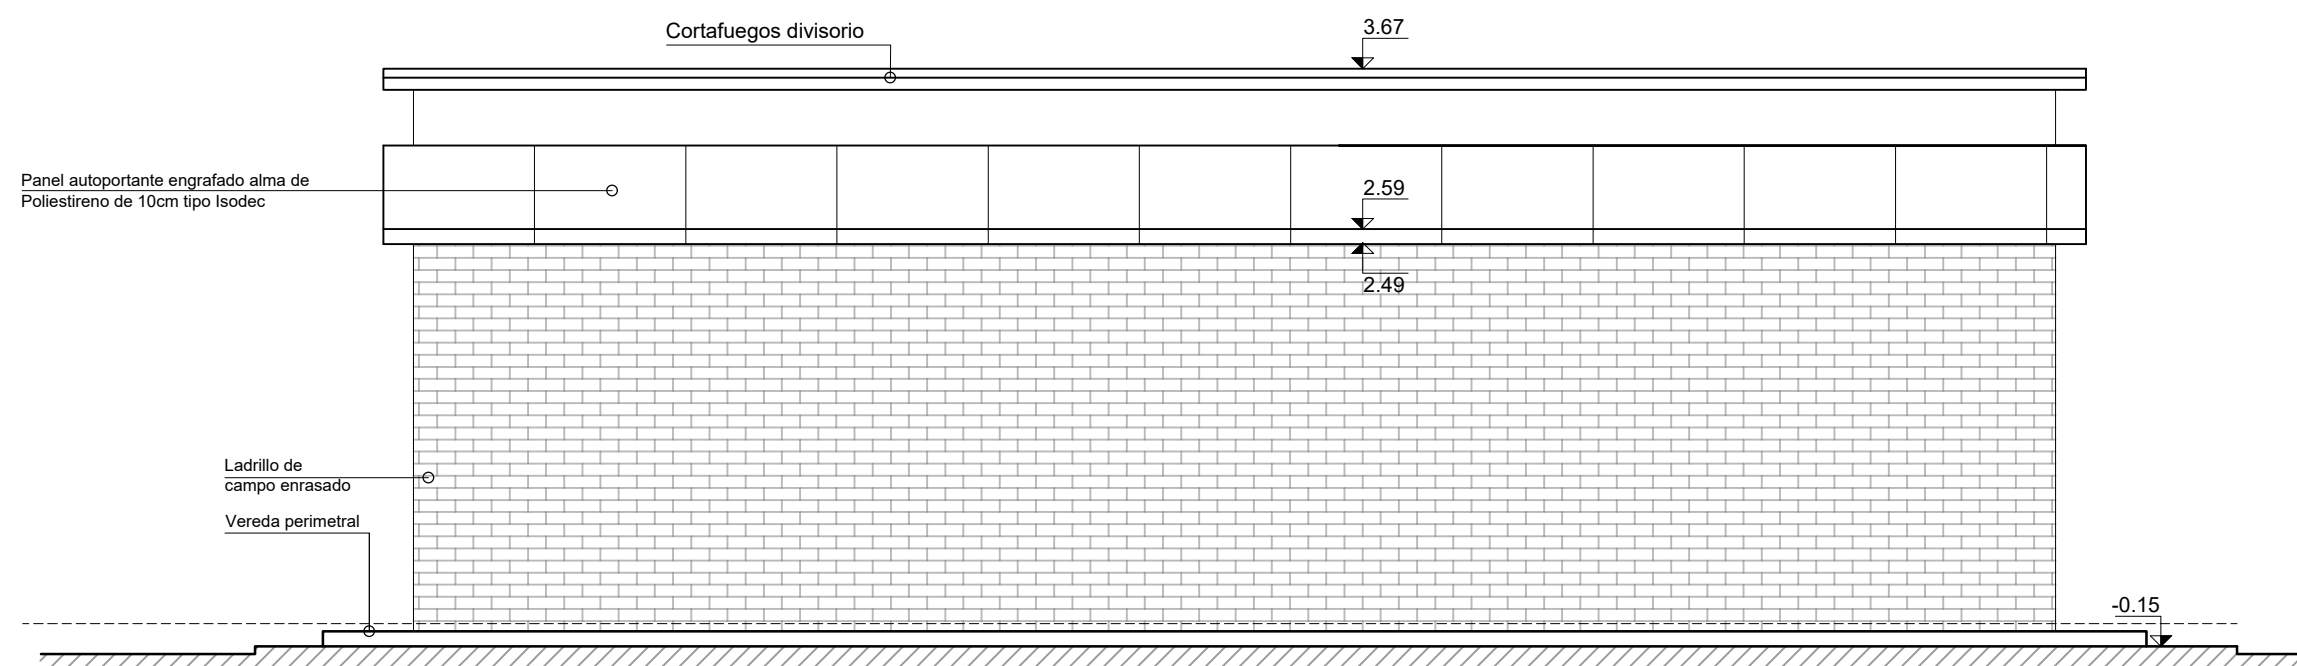


FACHADA LATERAL  
ESCALA 1:50

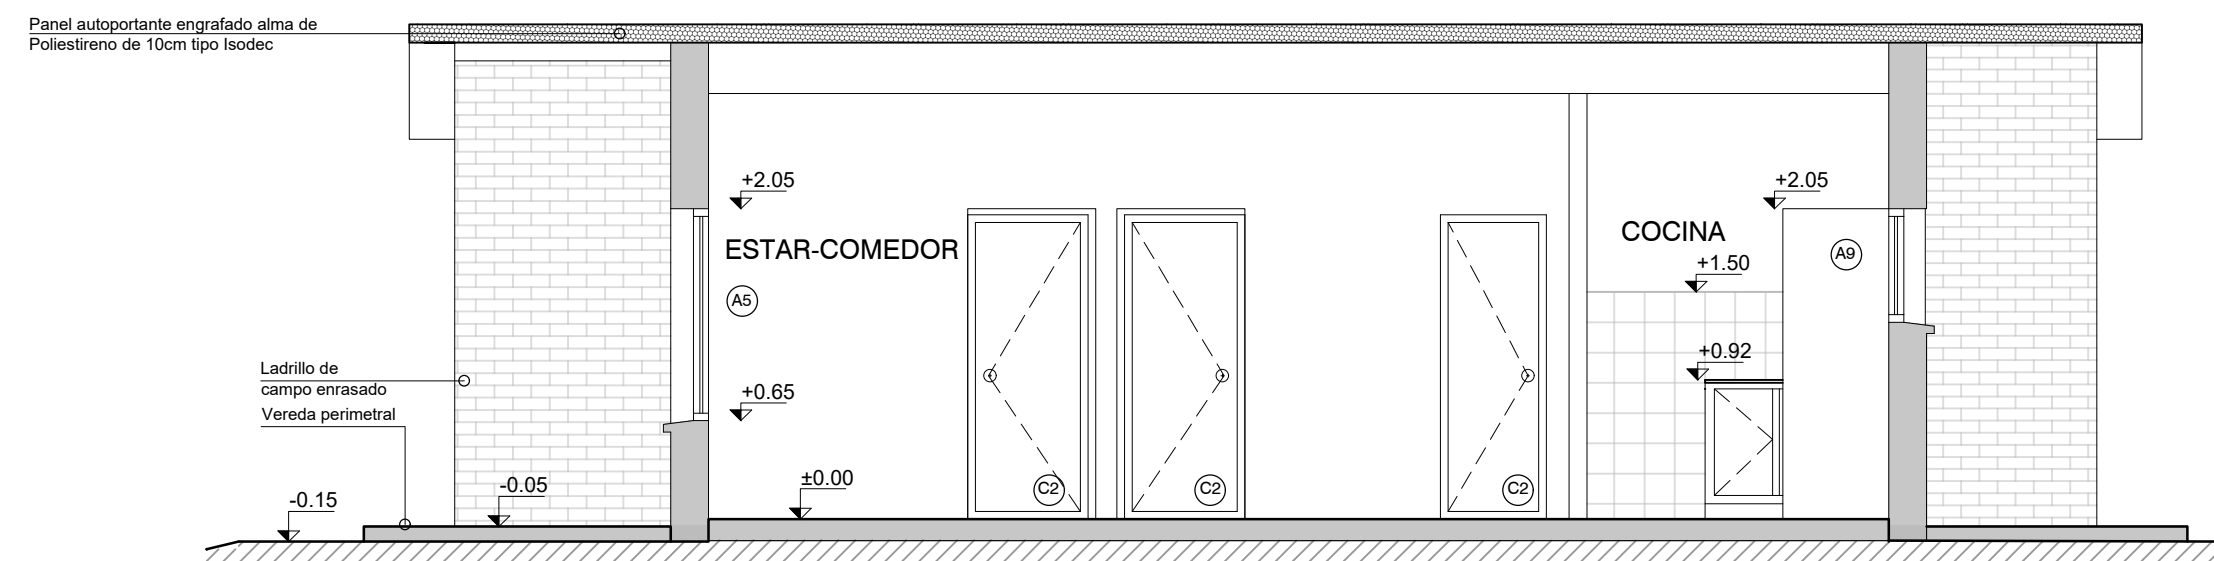

CORTE BB  
ESCALA 1:50

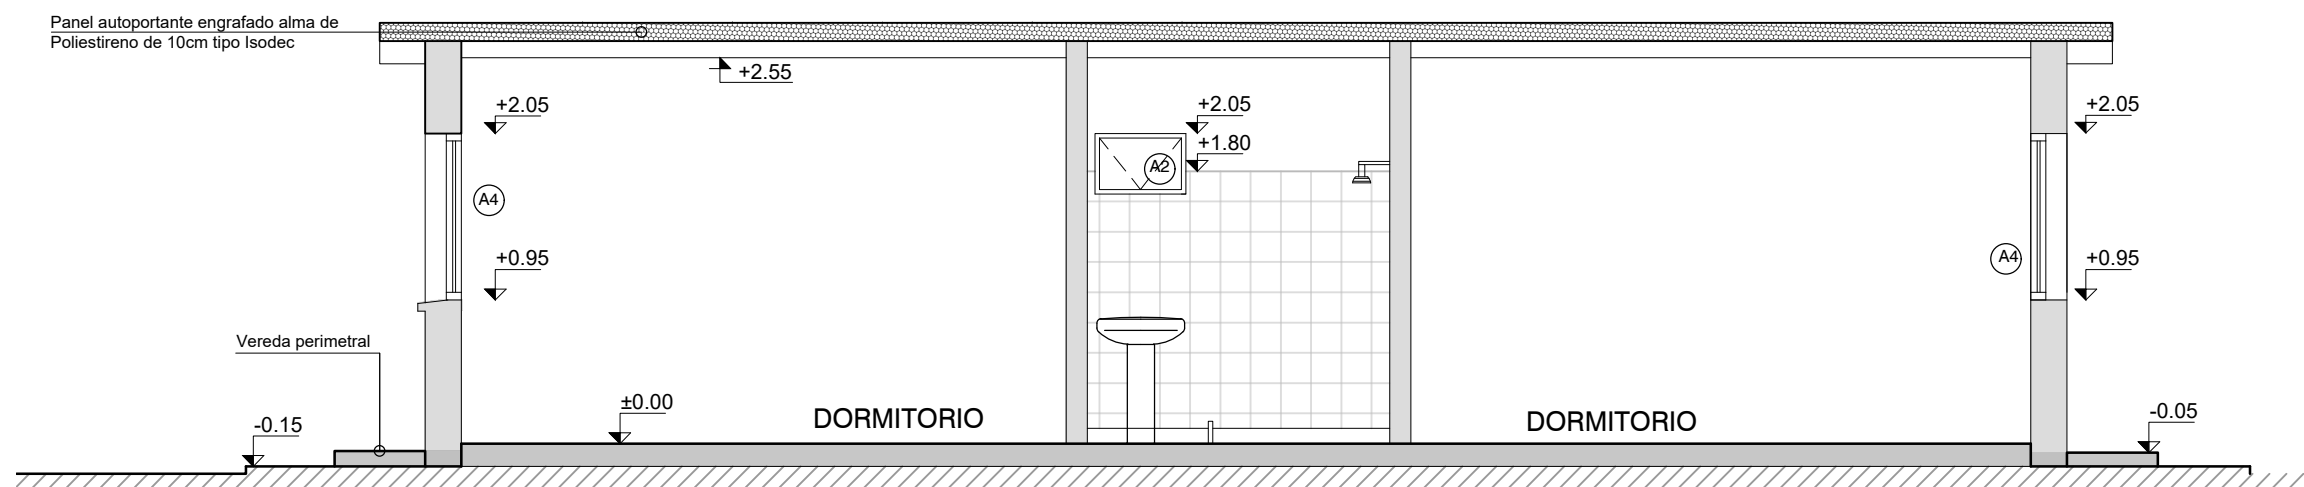

CORTE CC  
ESCALA 1:50

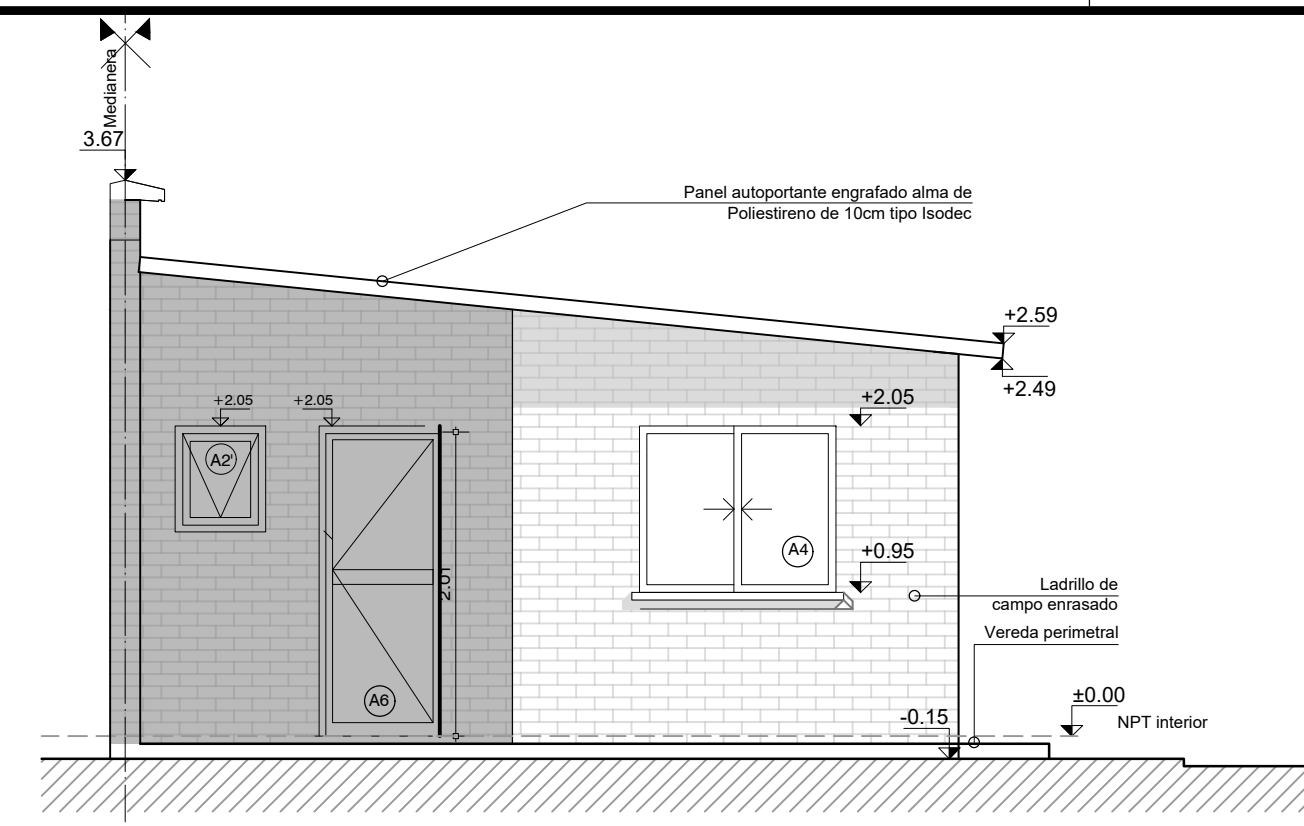


FACHADA  
ESCALA 1:50

CORTE AA  
ESCALA 1:50

FACHADA PRINCIPAL  
ESCALA 1:50

#### TIPOS DE MUROS

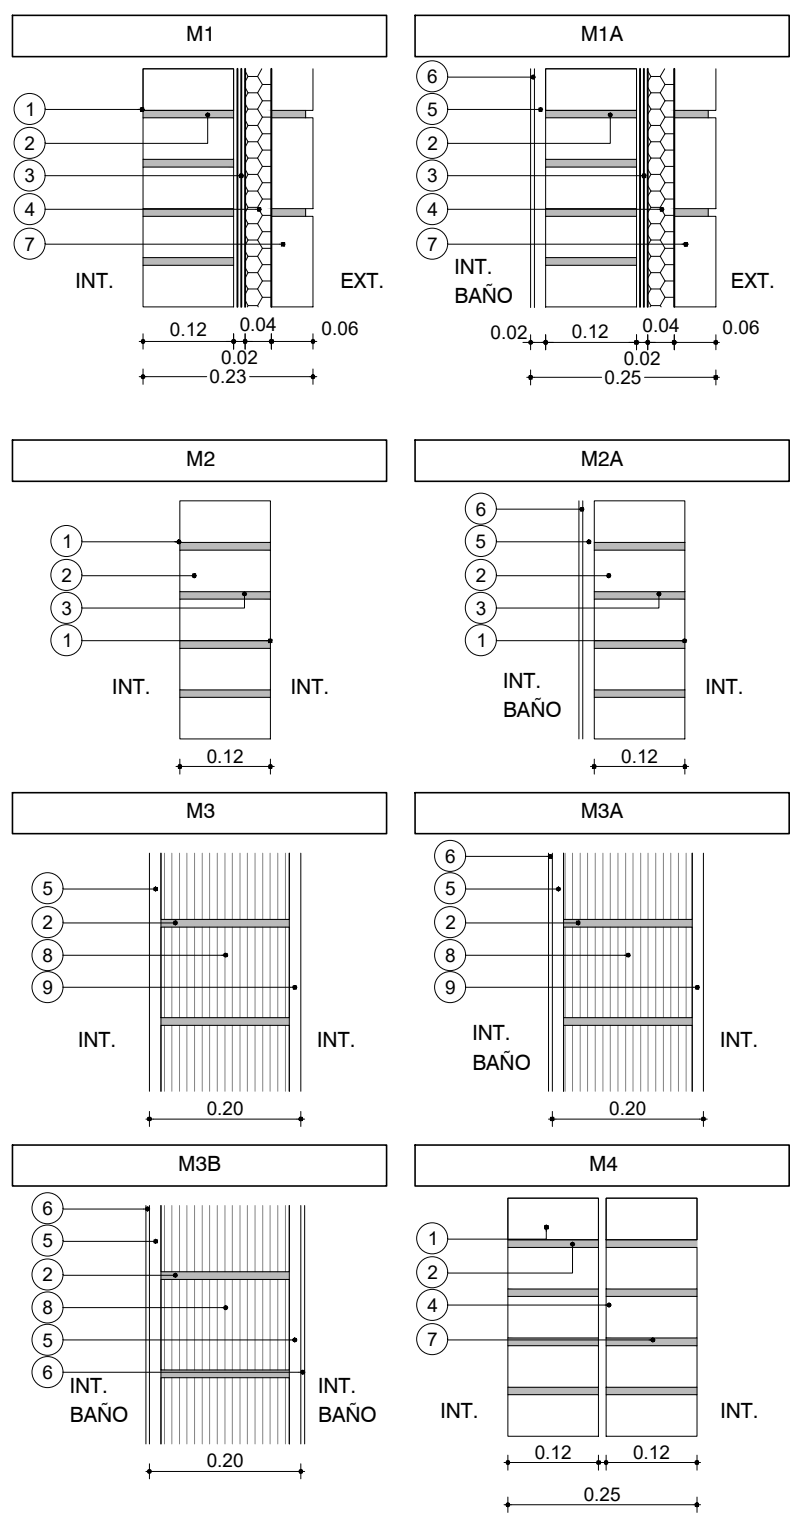

#### REFERENCIAS

1. LADRILLO DE CAMPO 5cm x 12cm x 25cm ENRASADO
2. MORTERO DE ASIENTO e=1cm
3. ARENA Y PORTLAND C/ HIDRÓFUGO
4. POLIESTIRENO EXPANDIDO
5. REVOQUE GRUESO s/MCP (EXT: TIPO B, INT: TIPO C)
6. REVESTIMIENTO CERÁMICO 30x60cm s/MCP
7. LADRILLO DE CAMPO 5cm x 12cm x 25cm ENRASADO
8. TICHOLLO "REJILLÓN" 12cm x 17cm x 25cm
9. REVOQUE TERCIO (1 PARTE TIPO C + 1 PARTE TIPO D)

#### PLANILLA DE TERMINACIONES

- 1-HORMIGÓN VISTO  
2-LADRILLO ENRASADO PINTADO  
3-ZÓCALO MADERA  
4-HORMIGÓN LLANEADO  
5-BALDOSAS CERÁMICA 30x60CM H=1.80MT  
6-BALDOSAS CERÁMICA 30 X 30CMS  
7- AZULEJO S/MESADA Y COCINA 60CM  
8- PANEL CHAPA PREPINTADA PINTURA POLIÉSTER BLANCO

DESTINO		
NP	Cielorraso	Pared
	Piso	Zócalo

#### NOTAS

- LAS COTAS PLANIMÉTRICAS ESTÁN EXPRESADAS EN METROS.
- LOS NIVELES ALTIMÉTRICOS ESTÁN EXPRESADOS EN METROS.
- LAS ALTIMITRÍAS ESPECÍFICAS DE CADA VIVIENDA SE REFERENCIARÁN A LAS COTAS DE UMBRAL GRAFICADAS EN EL PLANO DE UBICACIÓN E IMPLANTACIÓN.

#### PARA LICITAR NO APTO PARA CONSTRUCCIÓN

Nro:	FECHA:	PROY.	APROBADO	REVISIÓN
00	18/12/2023	LB/FZ	JV	EMISIÓN INICIAL

Coejecutor:			
Plano:			
<b>Albañilería</b>			
<b>Vivienda 1N 2D-b</b>			
Asentamiento:	NUEVO AMANE CER - LOS REYES	Nº Plano:	VA02-03
Ubicación:	MONTEVIDEO		
Escala:	1:50	Fecha:	DICIEMBRE 2023
Técnico:	Arq. LETICIA BISIO	Coordinador:	Ing. JOSÉ VALENA
Firma:	Arq. FEDERICO ZABALZA	Firma:	
Equipo Técnico:			NA-LR-XXXX.dwg