




PLANTA DE DISTRIBUCIÓN Y REPLANTEO
ESCALA 1:50

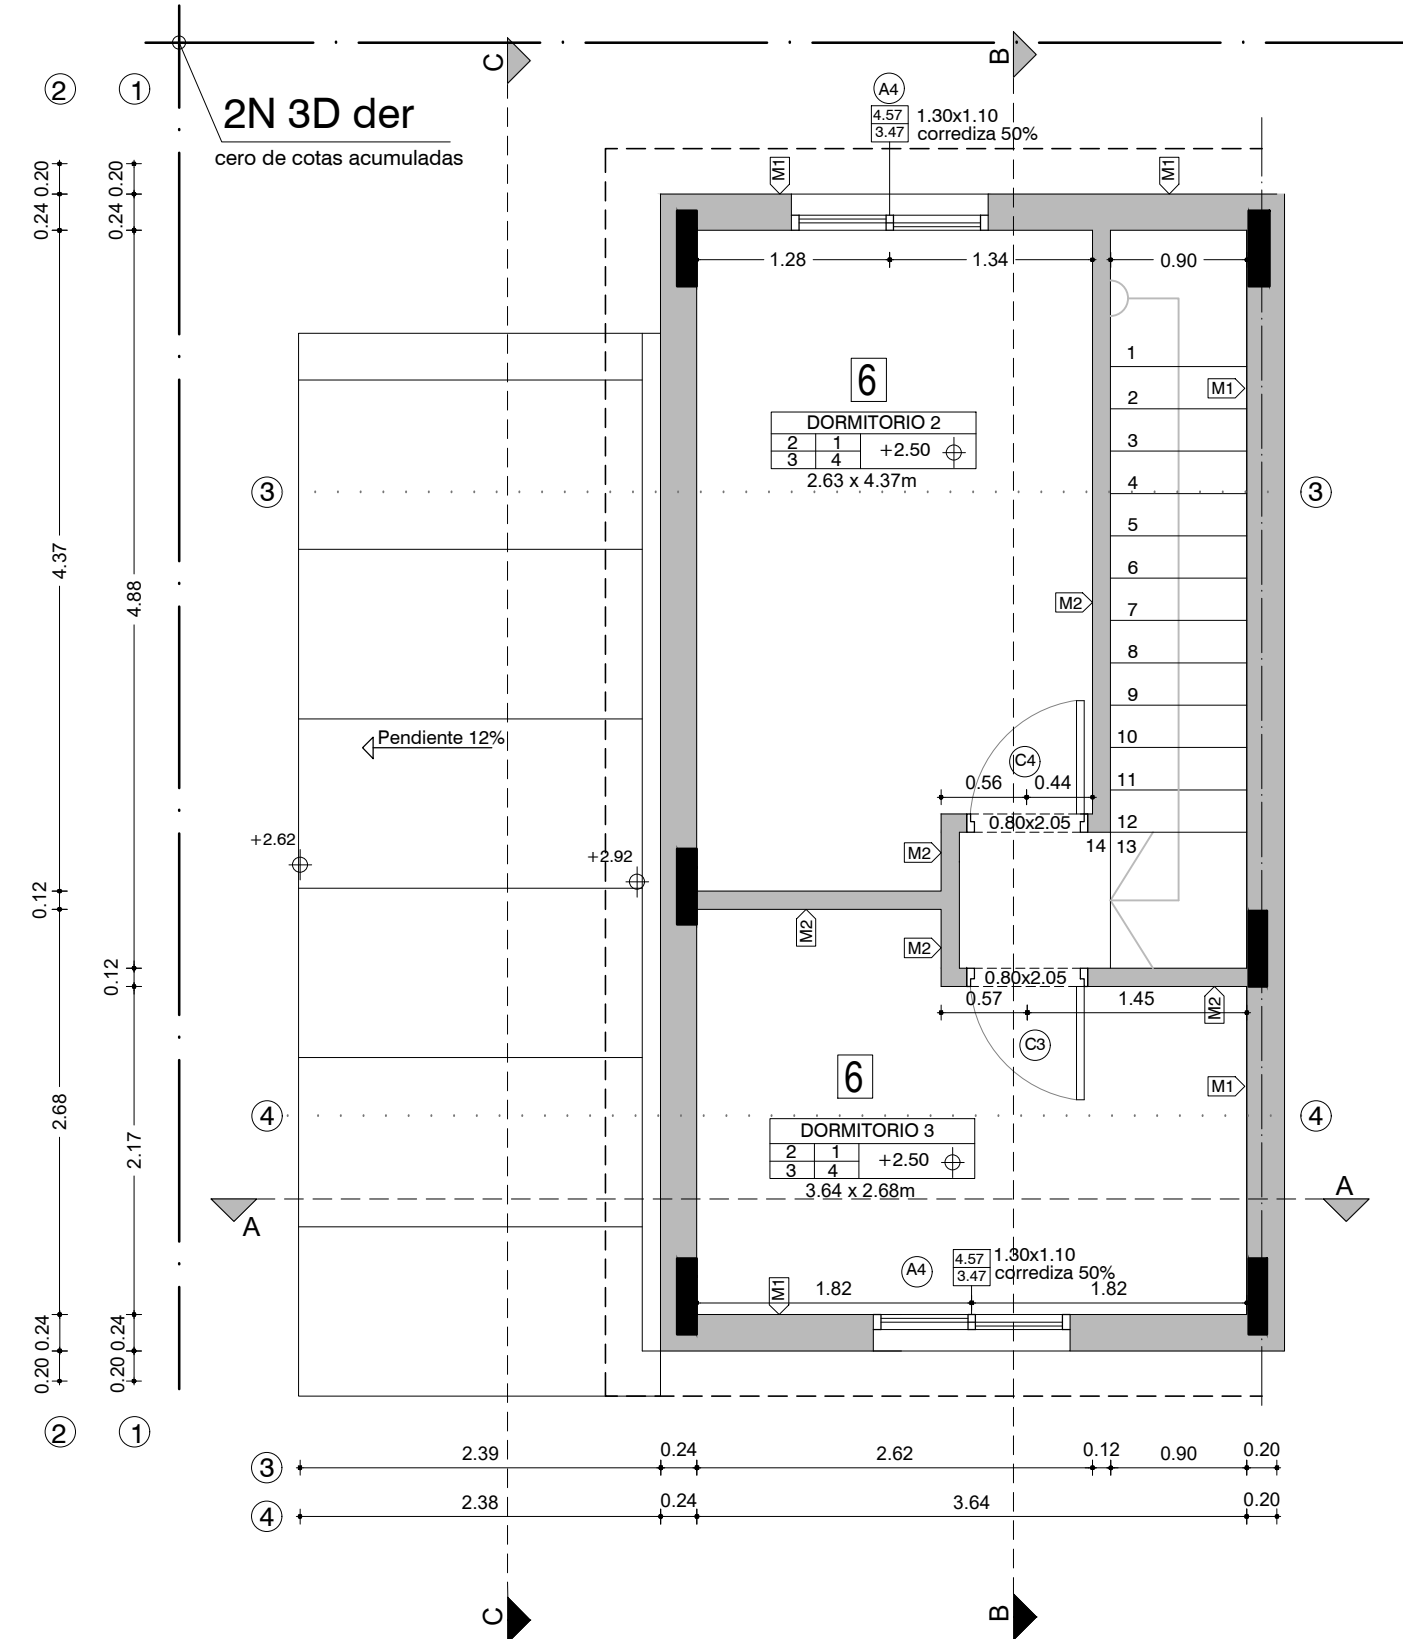


PLANTA DE DISTRIBUCIÓN Y REPLANTEO
ESCALA 1:50

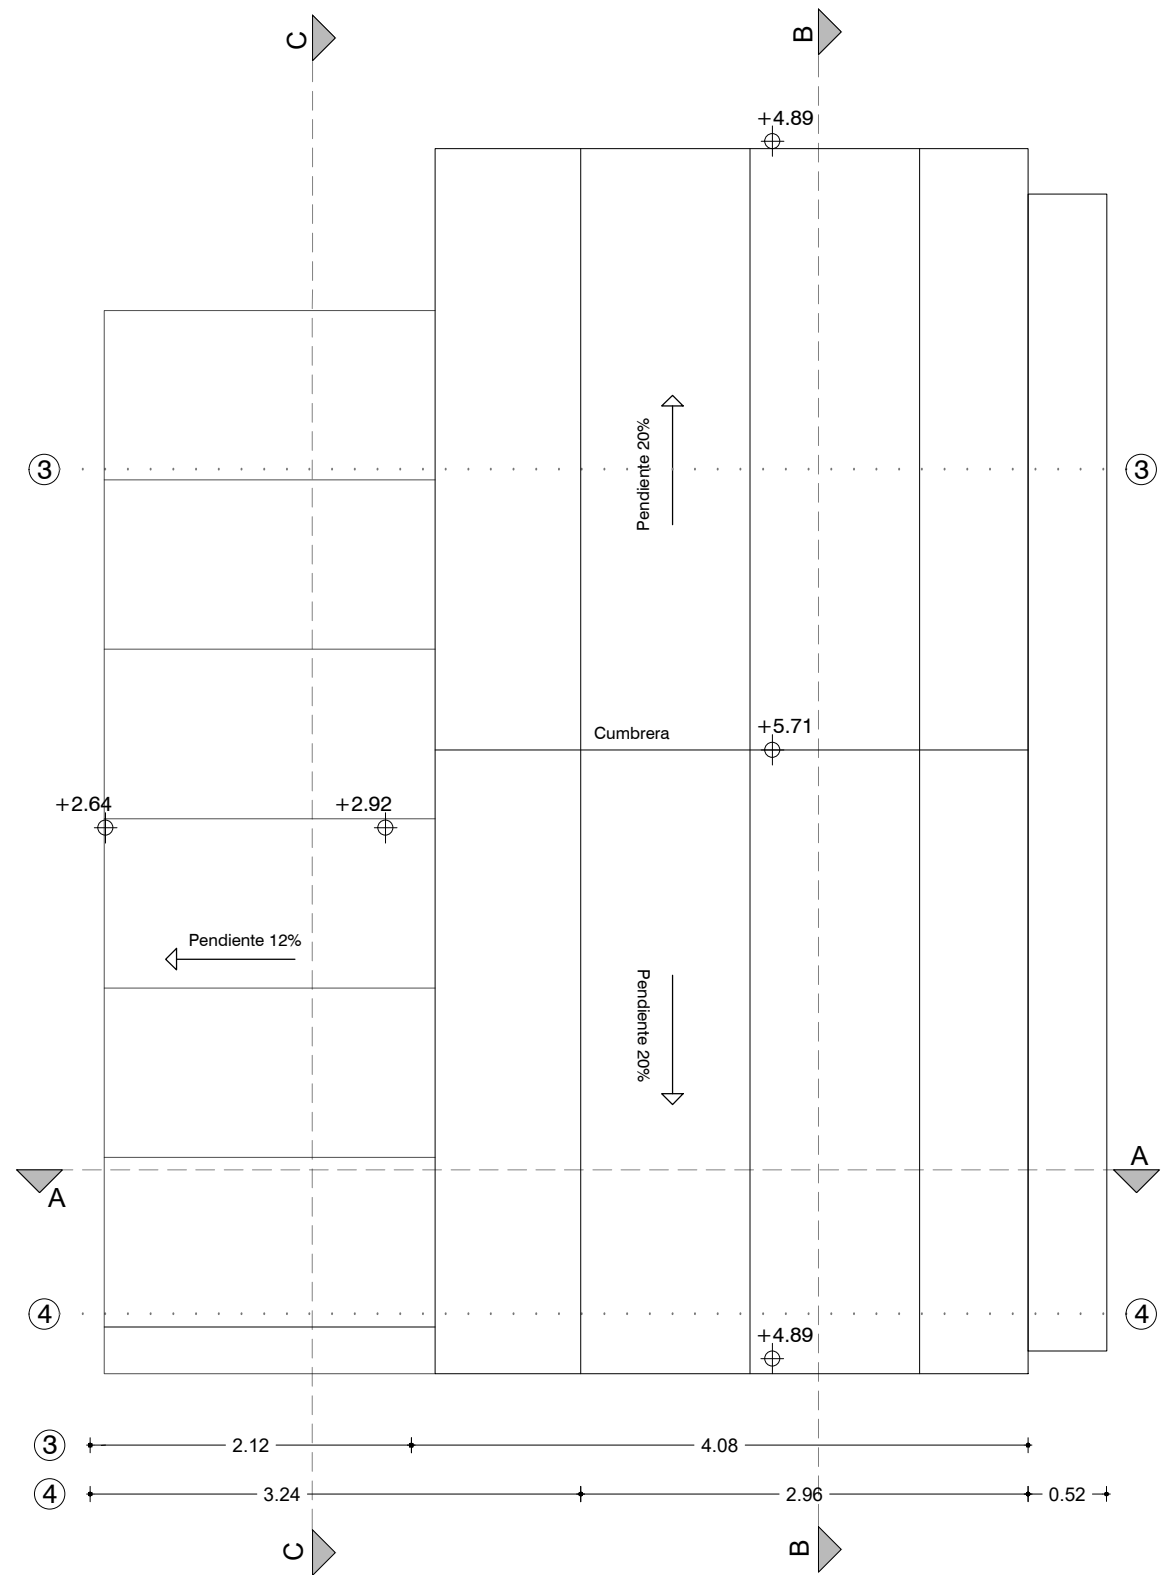


PLANTA DE TECHOS
ESCALA 1:50

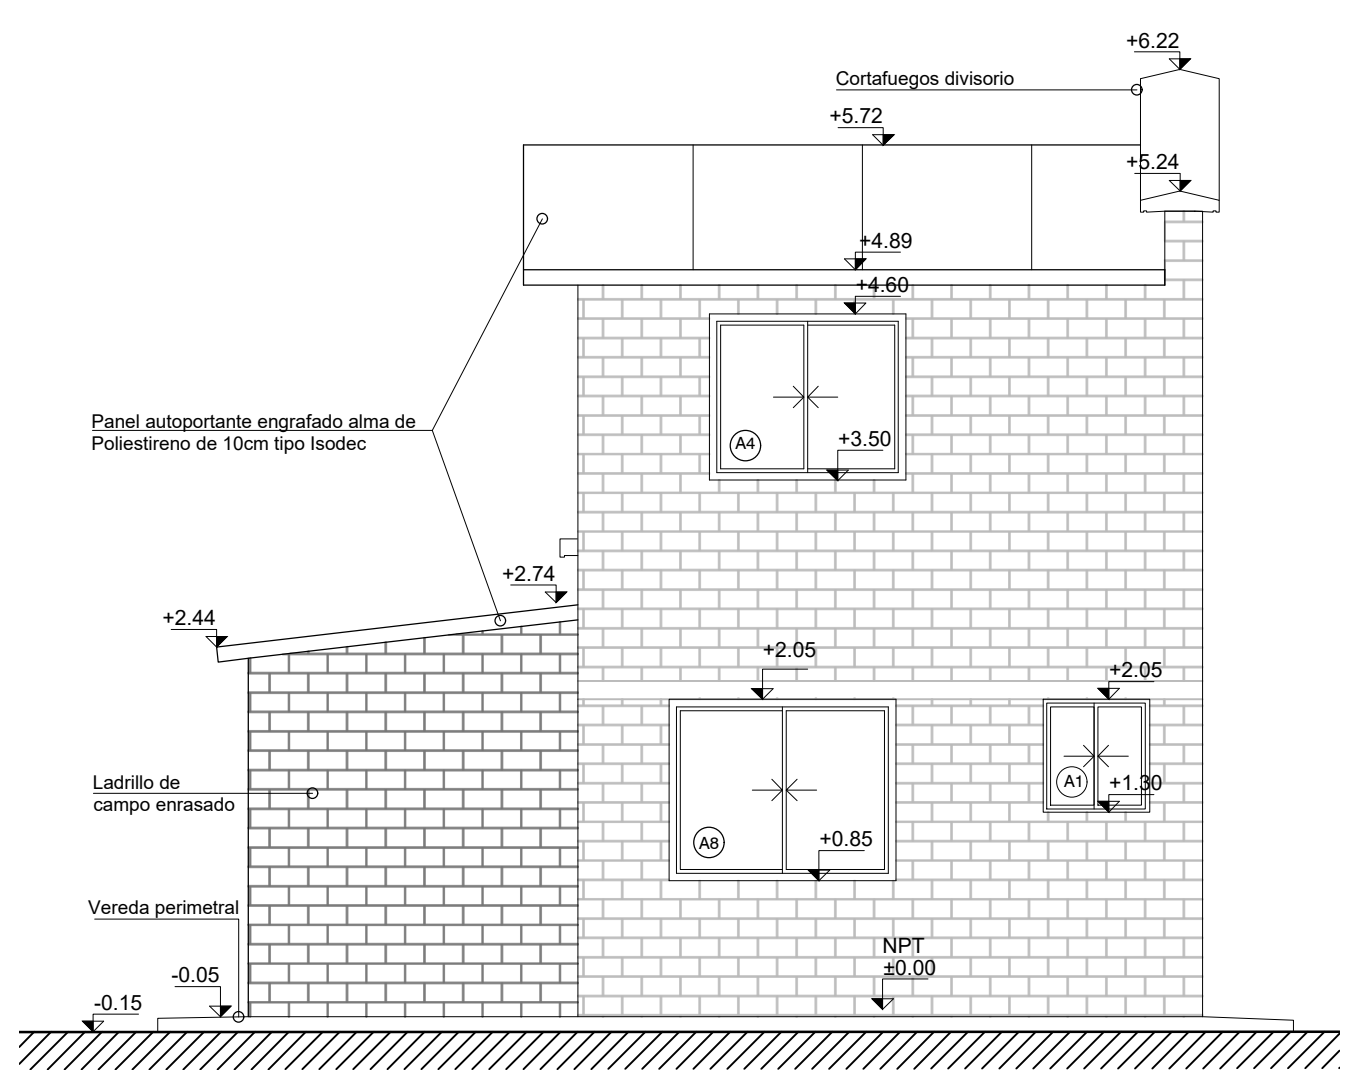


FACHADA PRINCIPAL
ESCALA 1:50

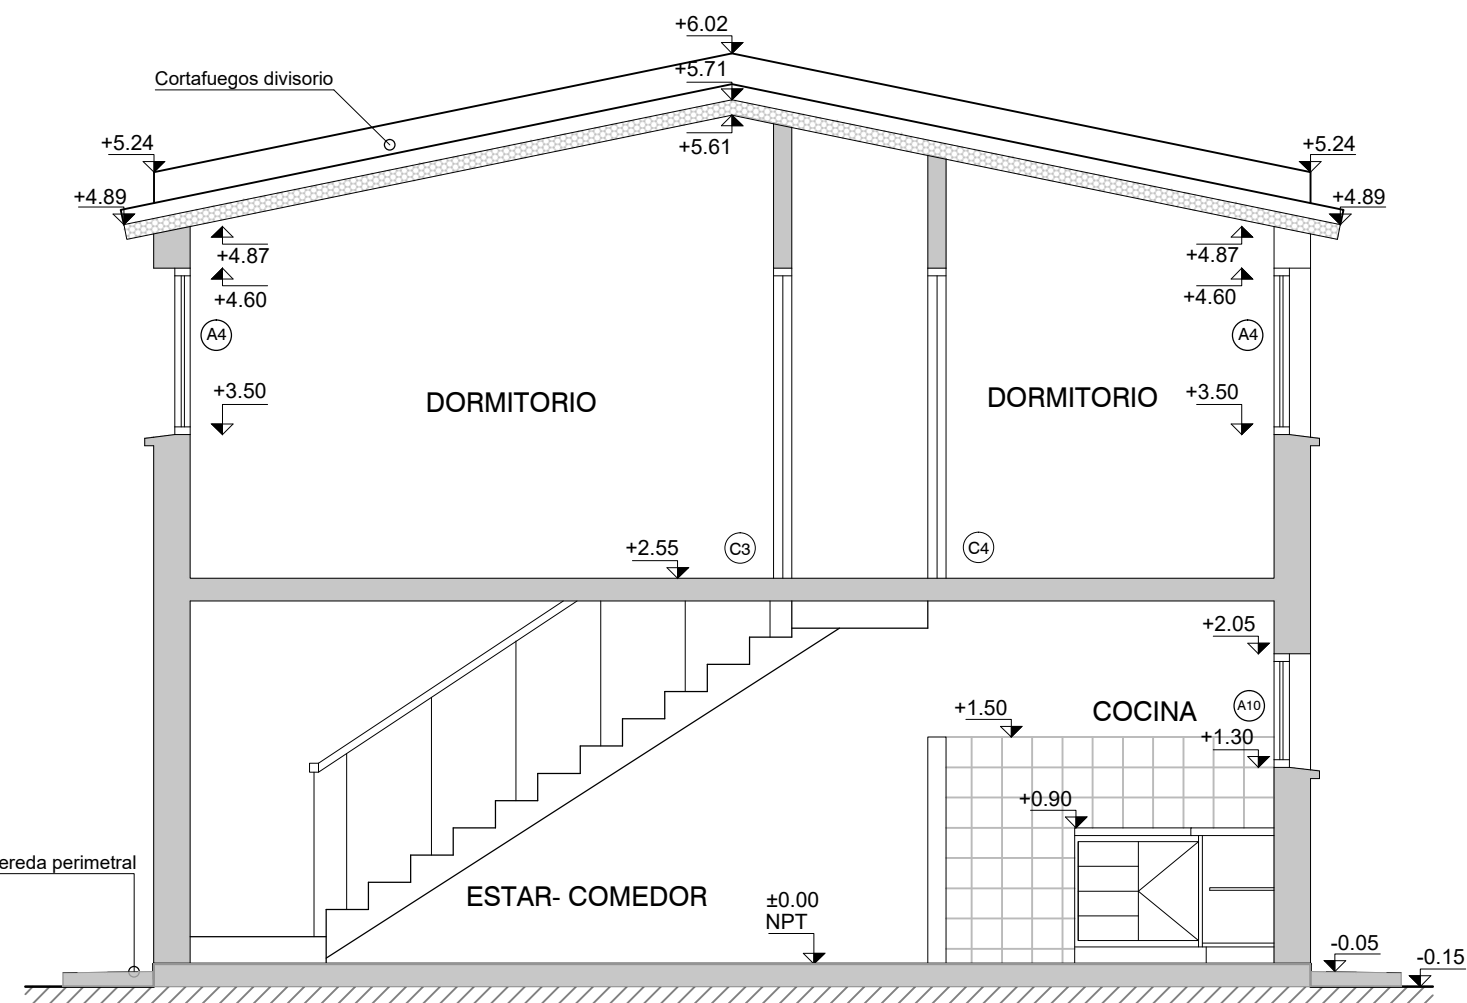


CORTE BB
ESCALA 1:50

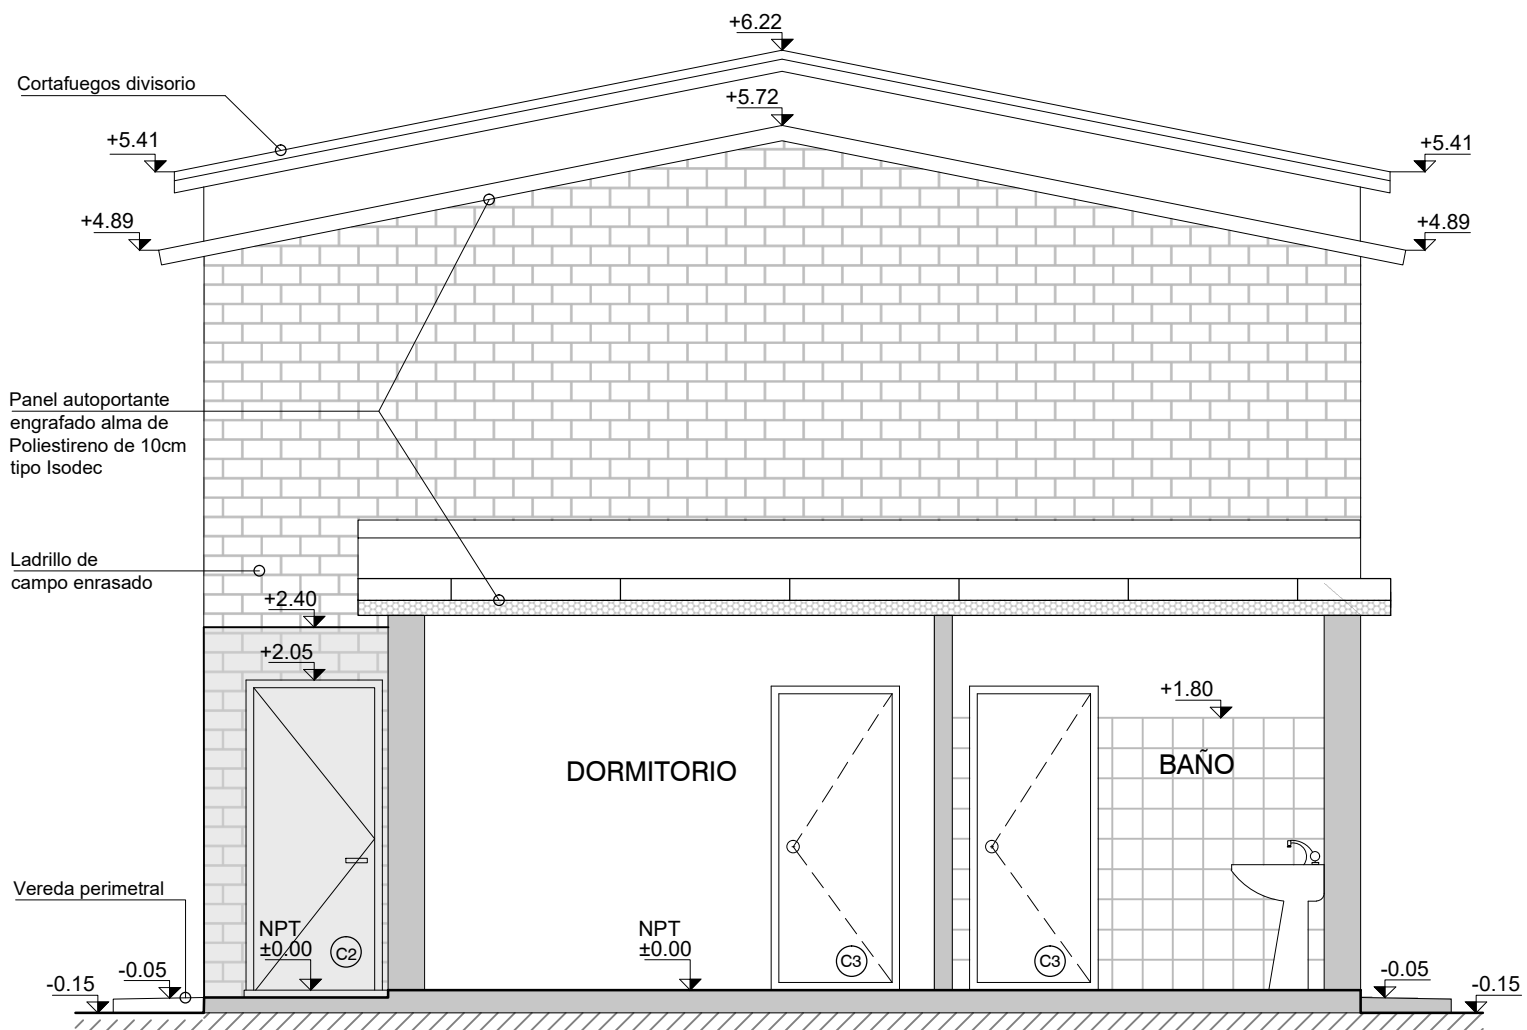


CORTE CC
ESCALA 1:50

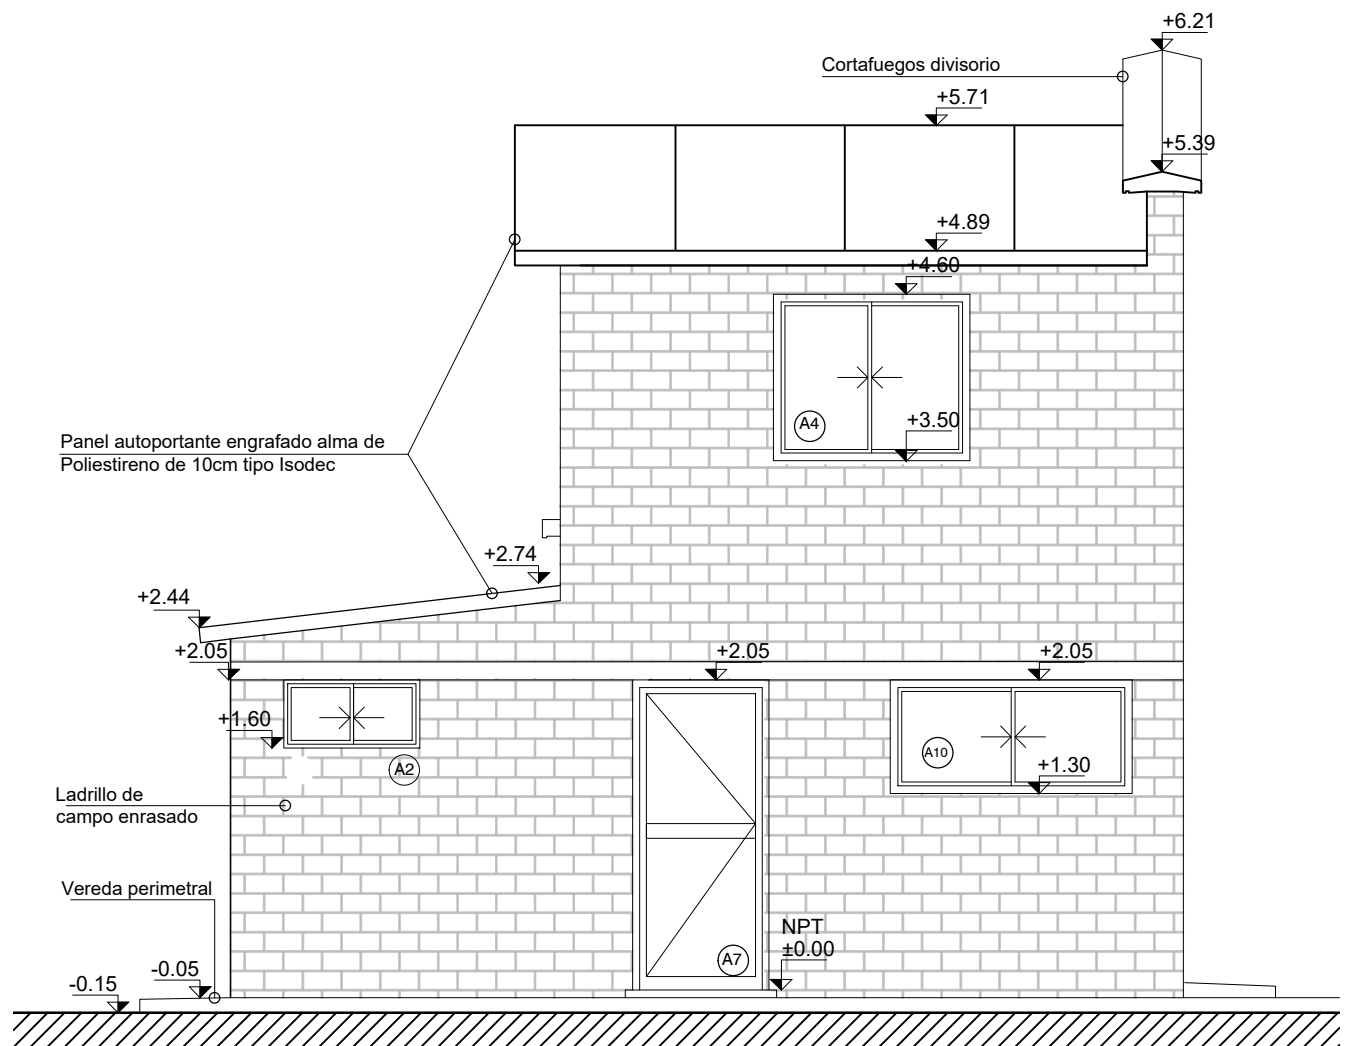


FACHADA
ESCALA 1:50

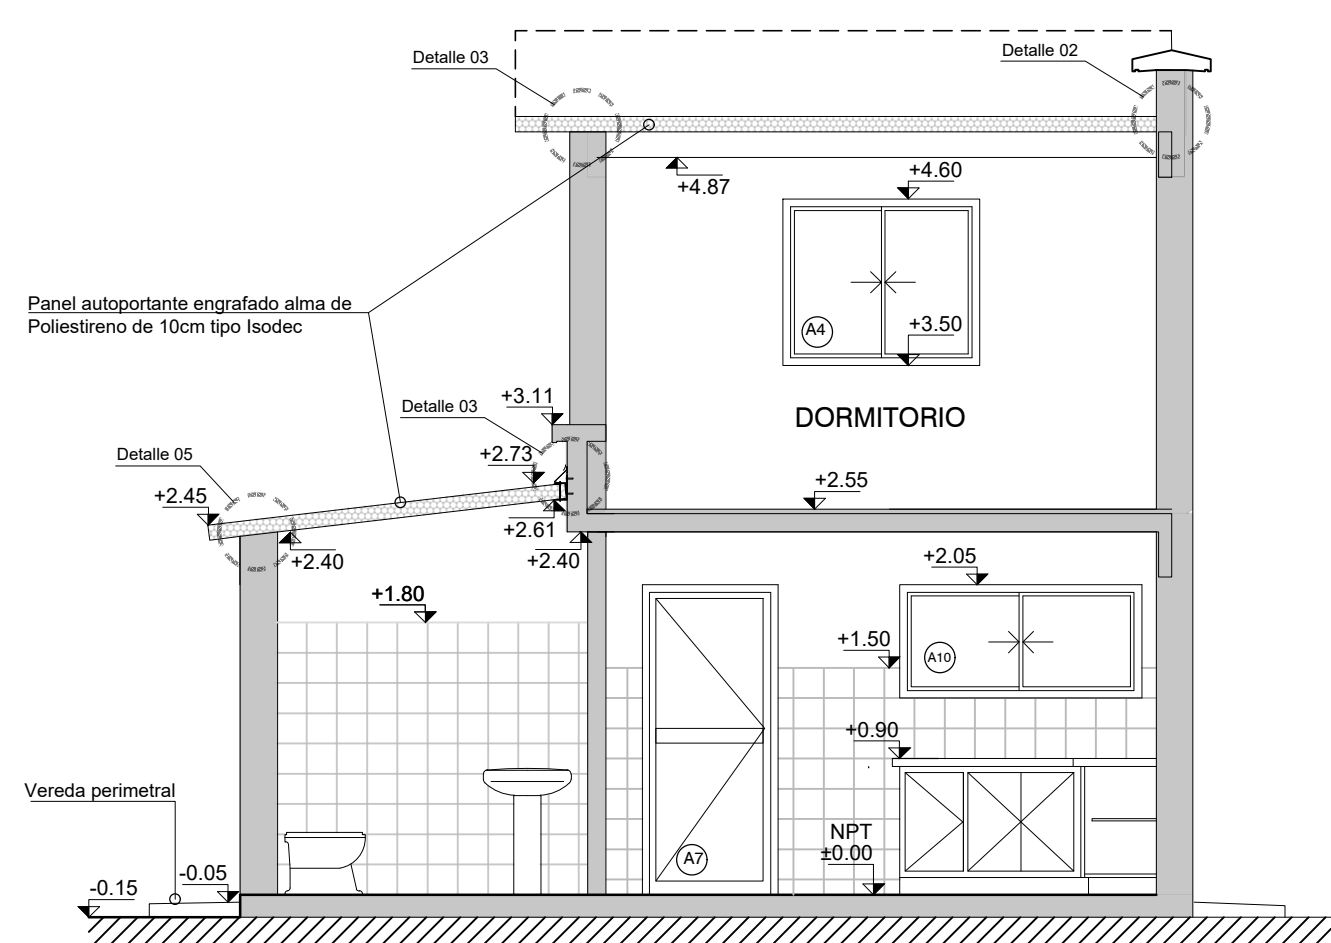

CORTE AA
ESCALA 1:50

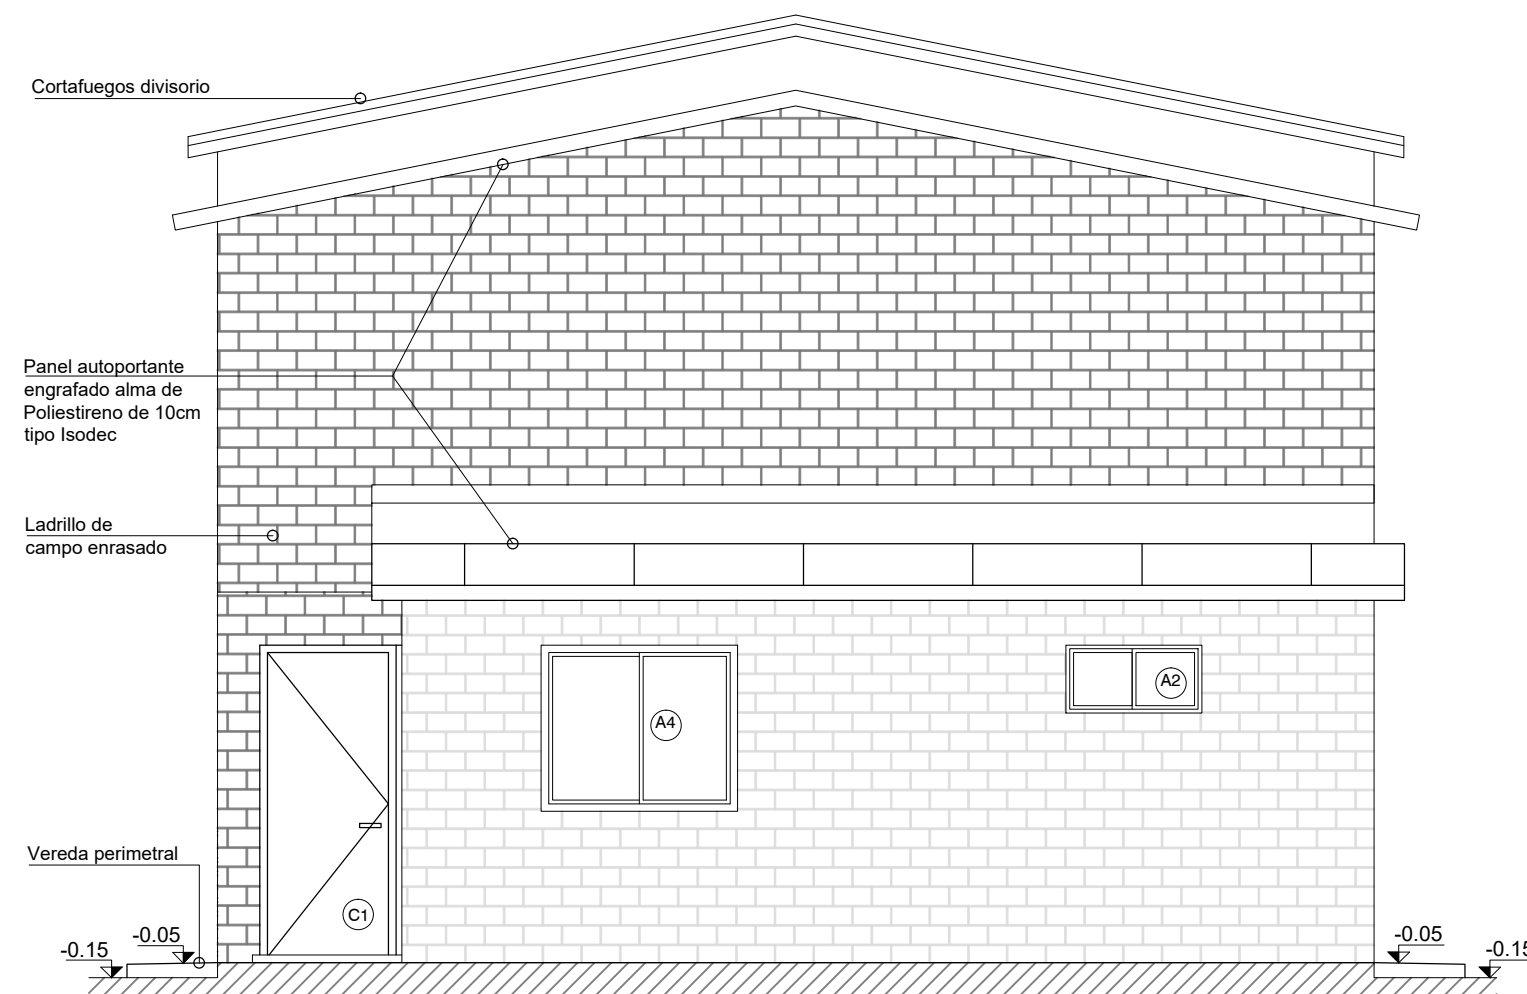

FACHADA LATERAL
ESCALA 1:50

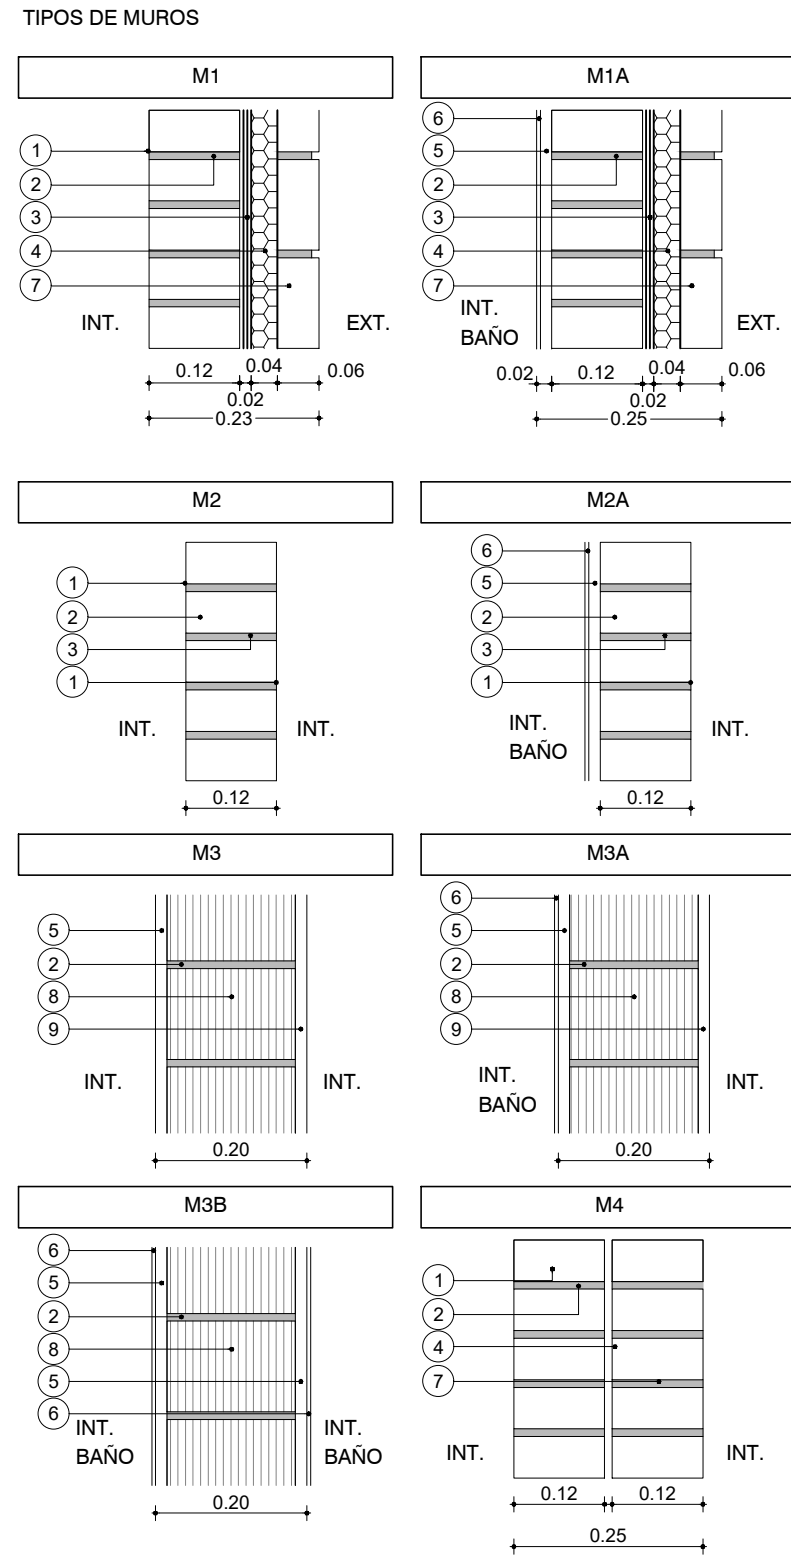

- REFERENCIAS
1. LADRILLO DE CAMPO 50cm x 12cm x 25cm ENRASADO
 2. MONTERO DE ASIENTO e=1cm
 3. ARENA Y PORTLAND C/ HIDRÓFUGO
 4. POLIESTIRENO EXPANDIDO
 5. REVOQUE GRUPO s/MCP (EXT: TIPO B, INT: TIPO C)
 6. REVESTIMIENTO CERÁMICO 30x40cm s/MCP
 7. LADRILLO DE CAMPO 50cm x 12cm x 25cm ENRASADO
 8. TICHOLLO "REBILLON" 12cm x 17cm x 25cm
 9. REVOQUE TERCIADO (1 PARTE TIPO C + 1 PARTE TIPO D)

PLANILLA DE TERMINACIONES			
1-HORMIGÓN VISTO	2-LADRILLO ENRASADO PINTADO	3-COCALO MADERA	4-HORMIGÓN LLANEO
5-BALDOSA CERÁMICA 30X30CM H=1.80MT	6-BALDOSA CERÁMICA 30 X 30CMS	7-AZULEJO S/MEZADA Y COCINA ROOM	8-PANEL CHAPA PREPINTADA. PINTURA POLIÉSTER BLANCO

NOTAS

- LAS COTAS PLANIMÉTRICAS ESTÁN EXPRESADAS EN METROS.
- LOS NIVELES ALTIMÉTRICOS ESTÁN EXPRESADOS EN METROS.
- LAS ALTIMETRÍAS ESPECÍFICAS DE CADA VIVIENDA SE REFERENCIARÁN A LAS COTAS DE LUMBRAL GRAFICADAS EN EL PLANO DE UBICACIÓN E IMPLANTACIÓN.

PARA LICITAR NO APTO PARA CONSTRUCCIÓN			
Nº	FECHA	PROY.	APROBADO
01	18/12/2023	LB/F2	JV

		DESTINO	
Coejecutor:		NP	
Plano:		Piso	
Asentamiento:		Nº Plano:	
Ubicación:		VA02-07	
Escala:		Fecha:	
Técnico:		Coordinador:	
Firma:		Firma:	
Equipo Técnico:		NA-LR-XXXX.dwg	