




PLANTA DE DISTRIBUCIÓN Y REPLANTEO
ESCALA 1:50

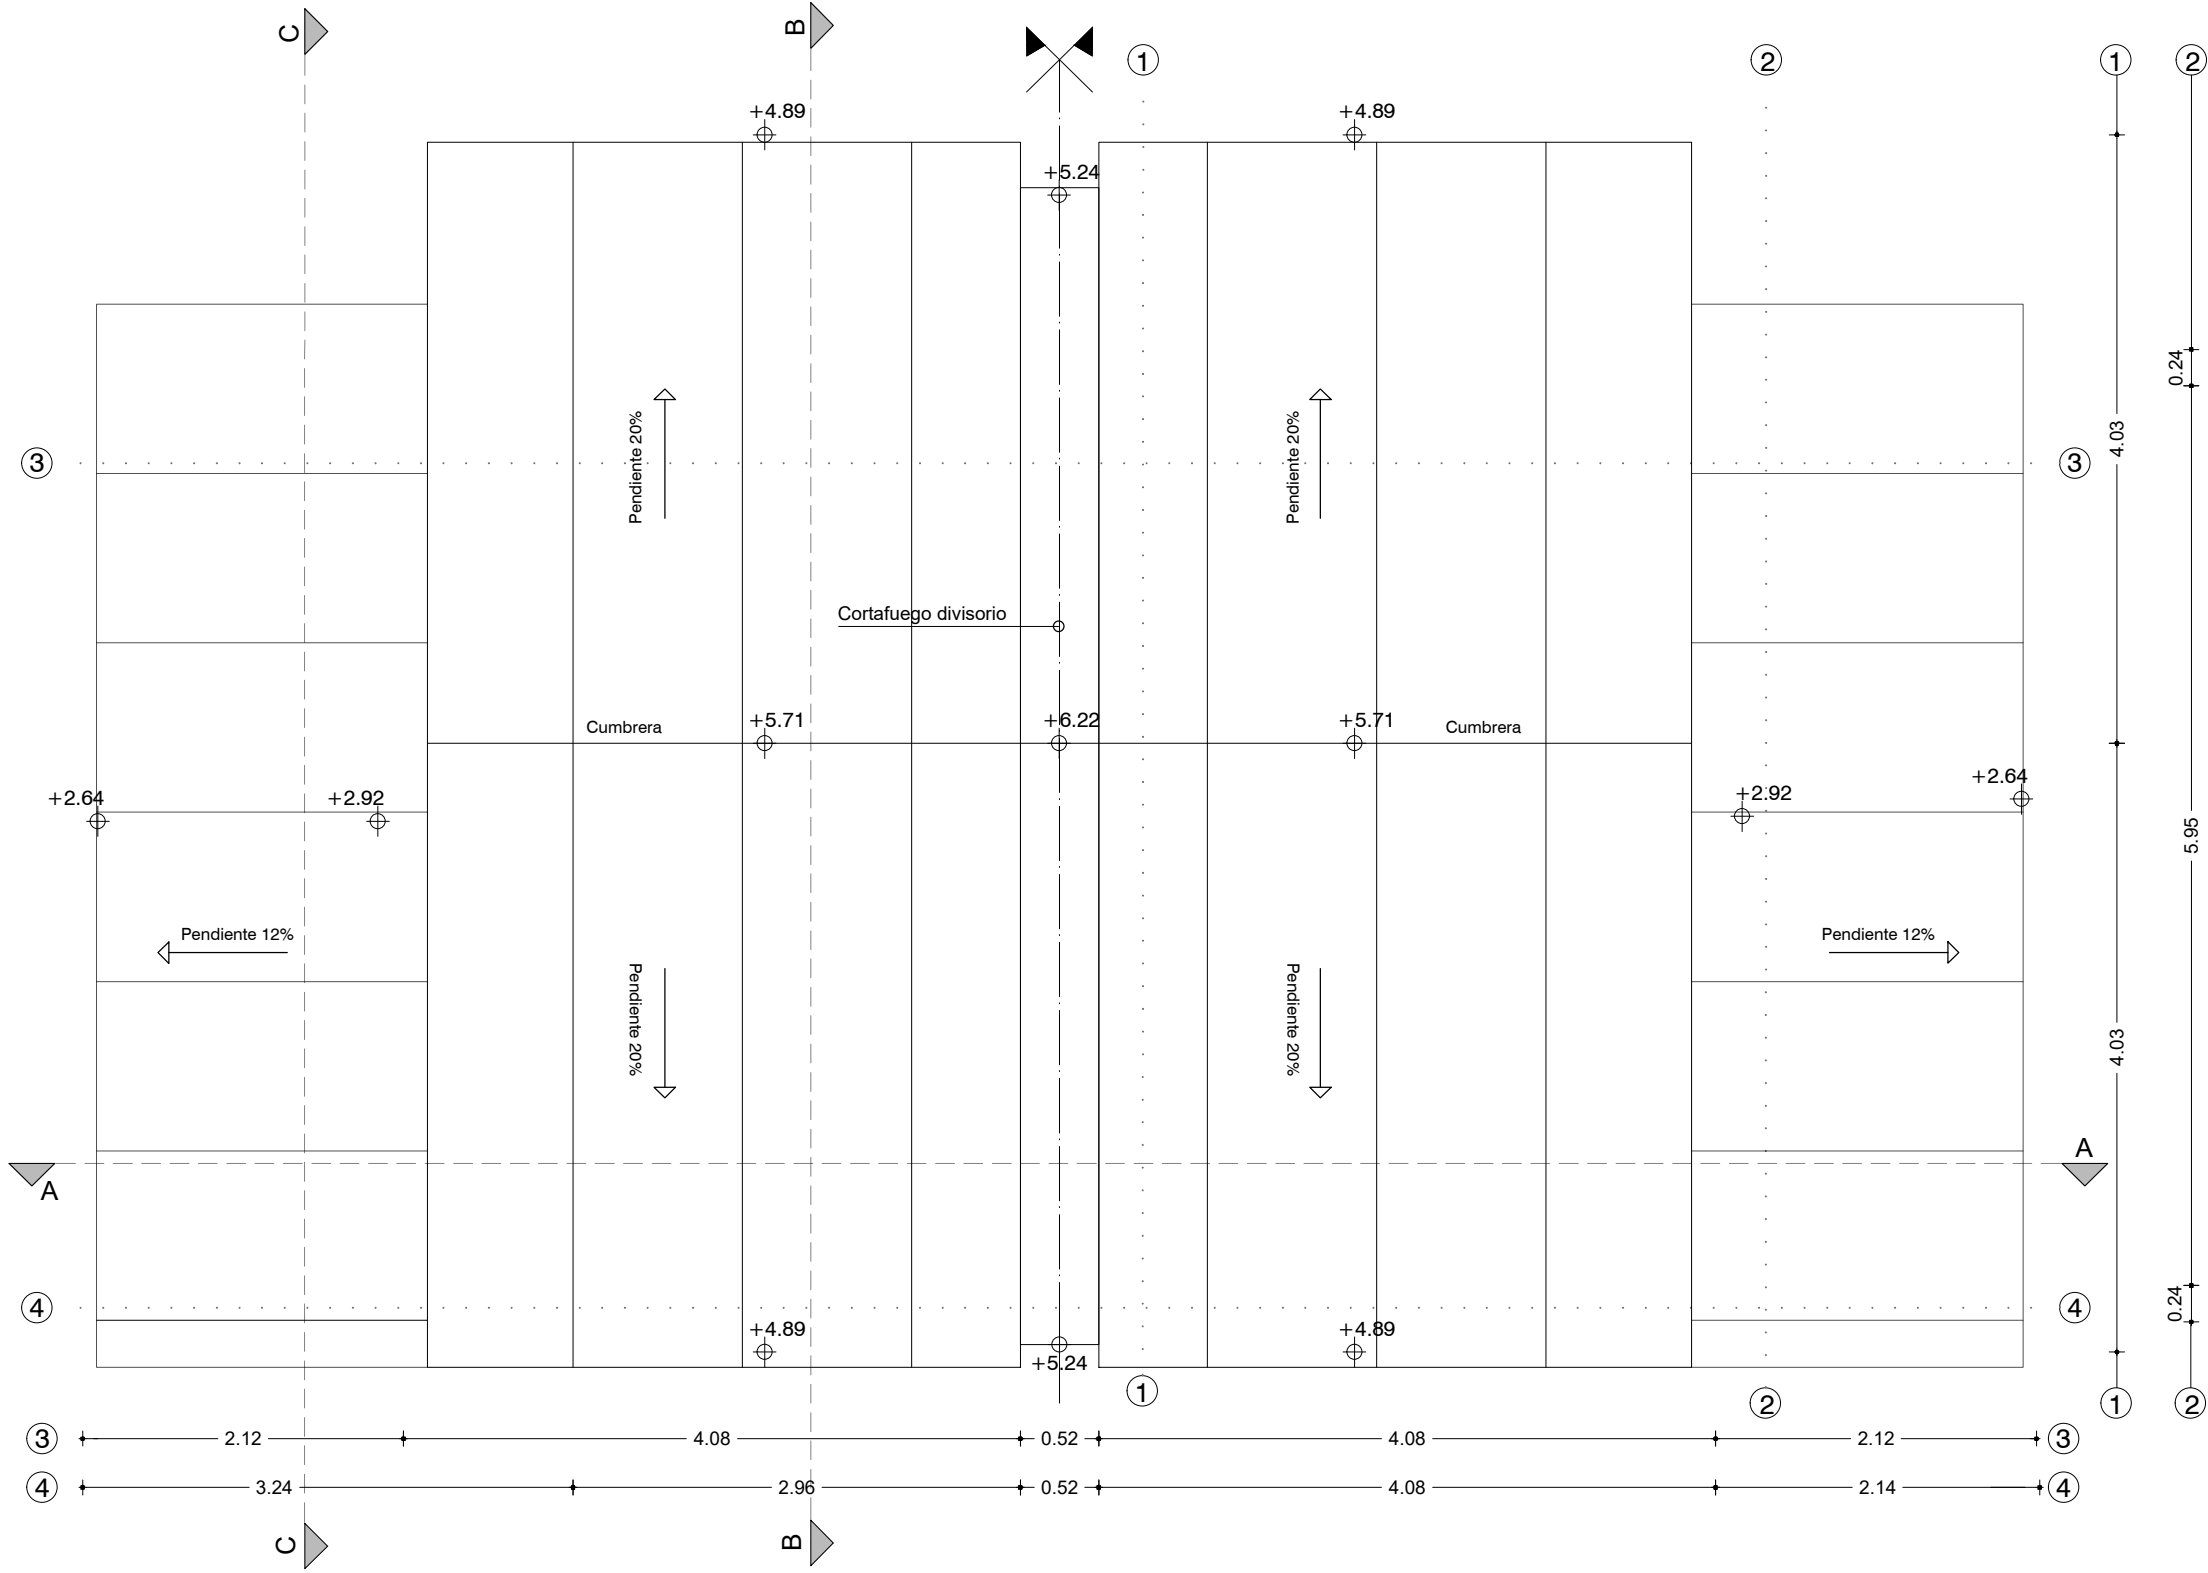

PLANTA DE TECHOS
ESCALA 1:50

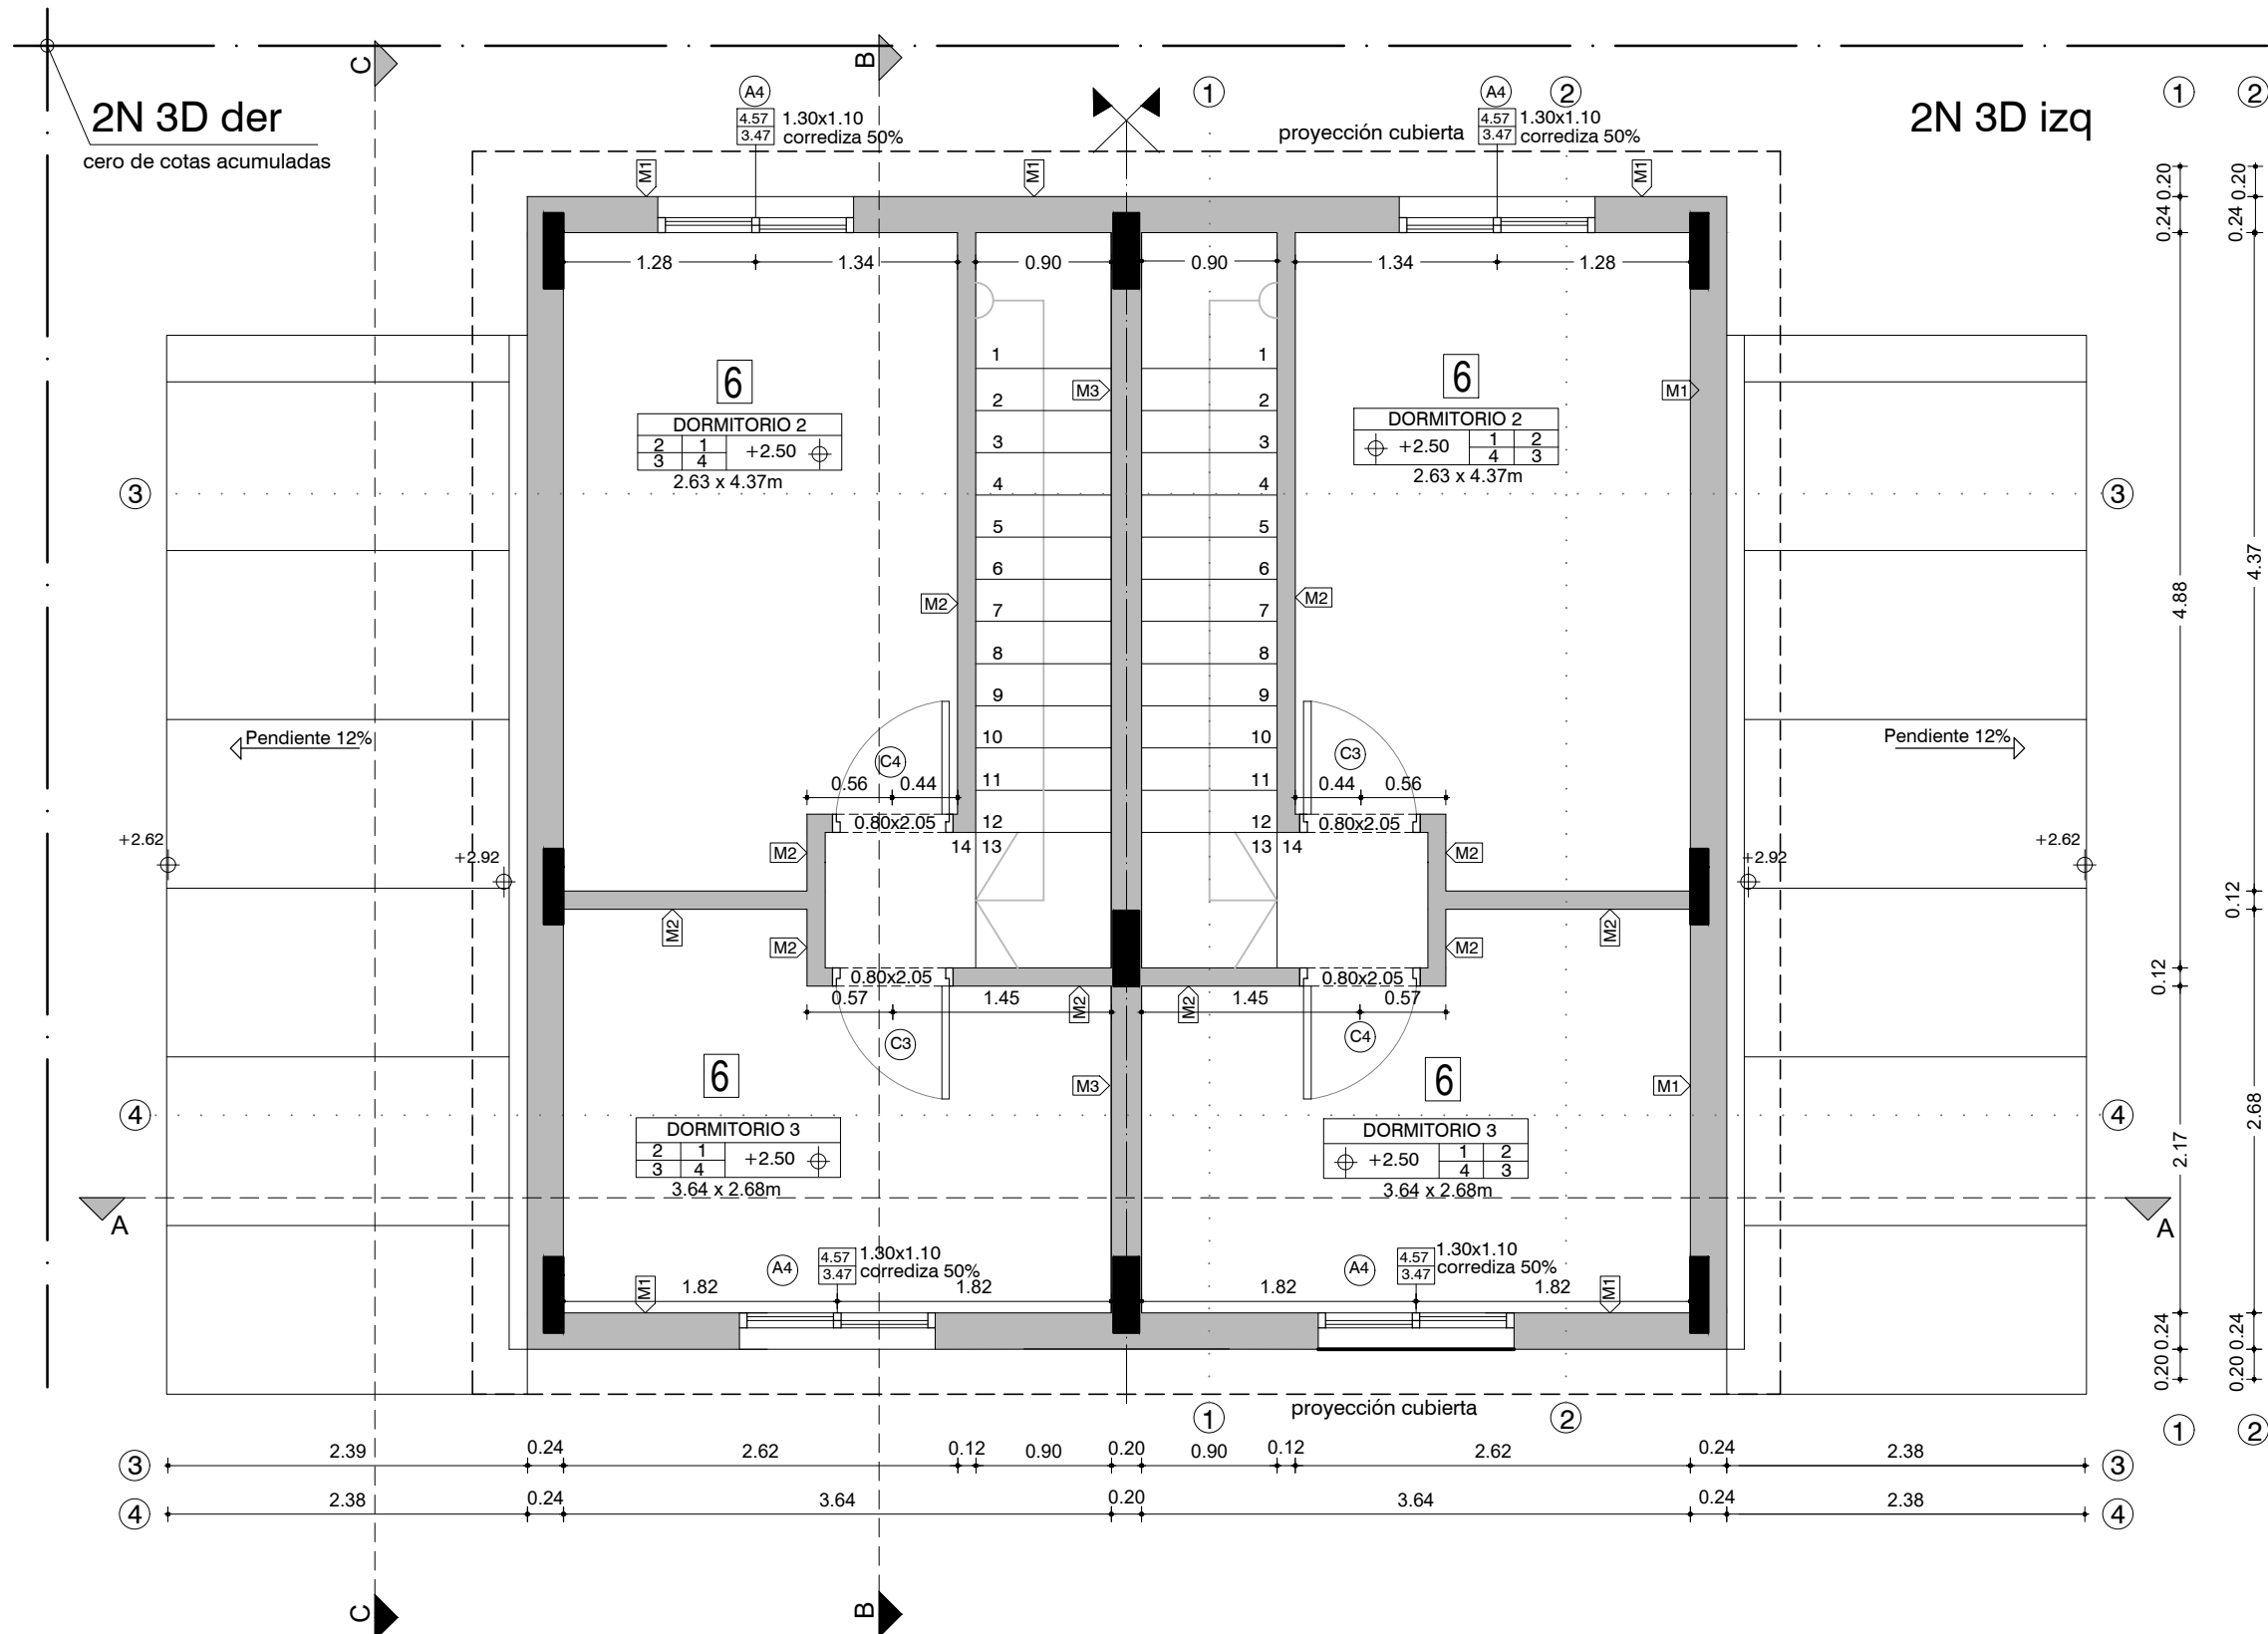

PLANTA DE DISTRIBUCIÓN Y REPLANTEO
ESCALA 1:50

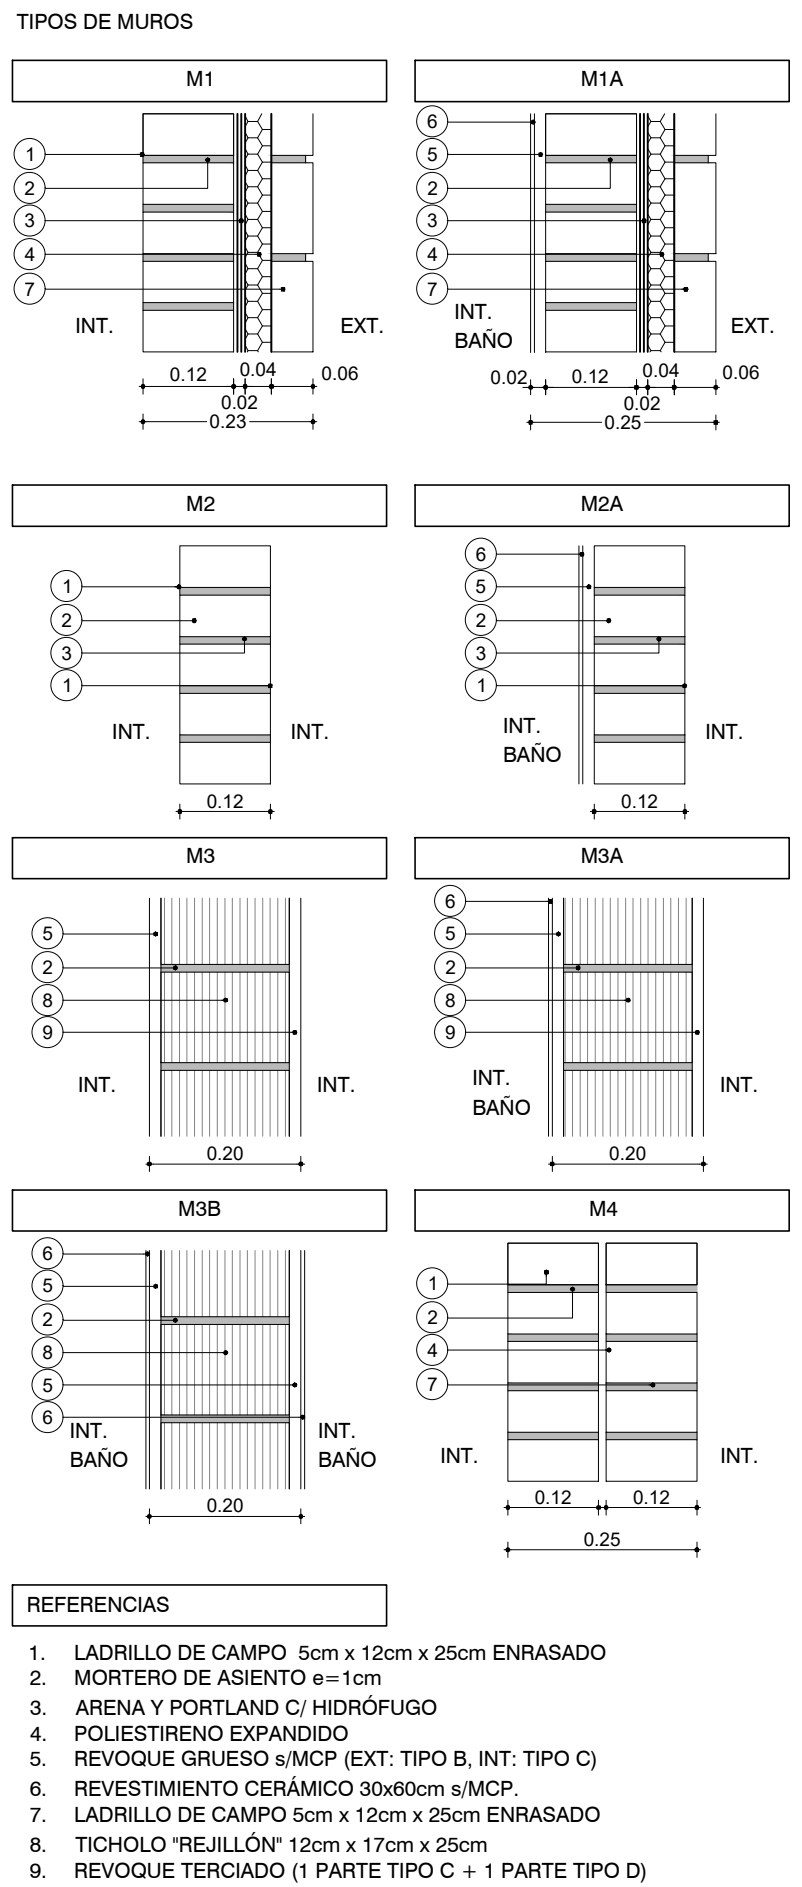

PLANILLA DE TERMINACIONES

DESTINO			
NP	Cieloraso	Pared	
	Piso	Zocalo	

NOTAS

- LAS COTAS PLANIMÉTRICAS ESTÁN EXPRESADAS EN METROS.
- LOS NIVELES ALTIMÉTRICOS ESTÁN EXPRESADOS EN METROS.
- LAS ALTIMETRÍAS ESPECÍFICAS DE CADA VIVIENDA SE REFERENCIARÁN A LAS COTAS DE UMBRAL GRAFICADAS EN EL PLANO DE UBICACIÓN E IMPLANTACIÓN.

PARA LICITAR NO APTO PARA CONSTRUCCIÓN

Nro:	FECHA:	PROY.	APROBADO	REVISIÓN
00	18/12/2023	LB/FZ	JV	EMISIÓN INICIAL

Coejecutor:	
Plano:	
Albañilería	
Vivienda 2x2N3D. Plantas.	
Asentamiento:	NUEVO AMANECEER - LOS REYES
Ubicación:	MONTEVIDEO
Escala:	1:50
Fecha:	DICIEMBRE 2023
Técnico:	Arq. LETICIA BISIO
Coordinador:	Ing. JOSÉ VALENA
Firma:	Firma:
Equipo Técnico:	
NA-LR-XXXX.dwg	