



PLANTA DE DISTRIBUCIÓN Y REPLANTEO
ESCALA 1:50

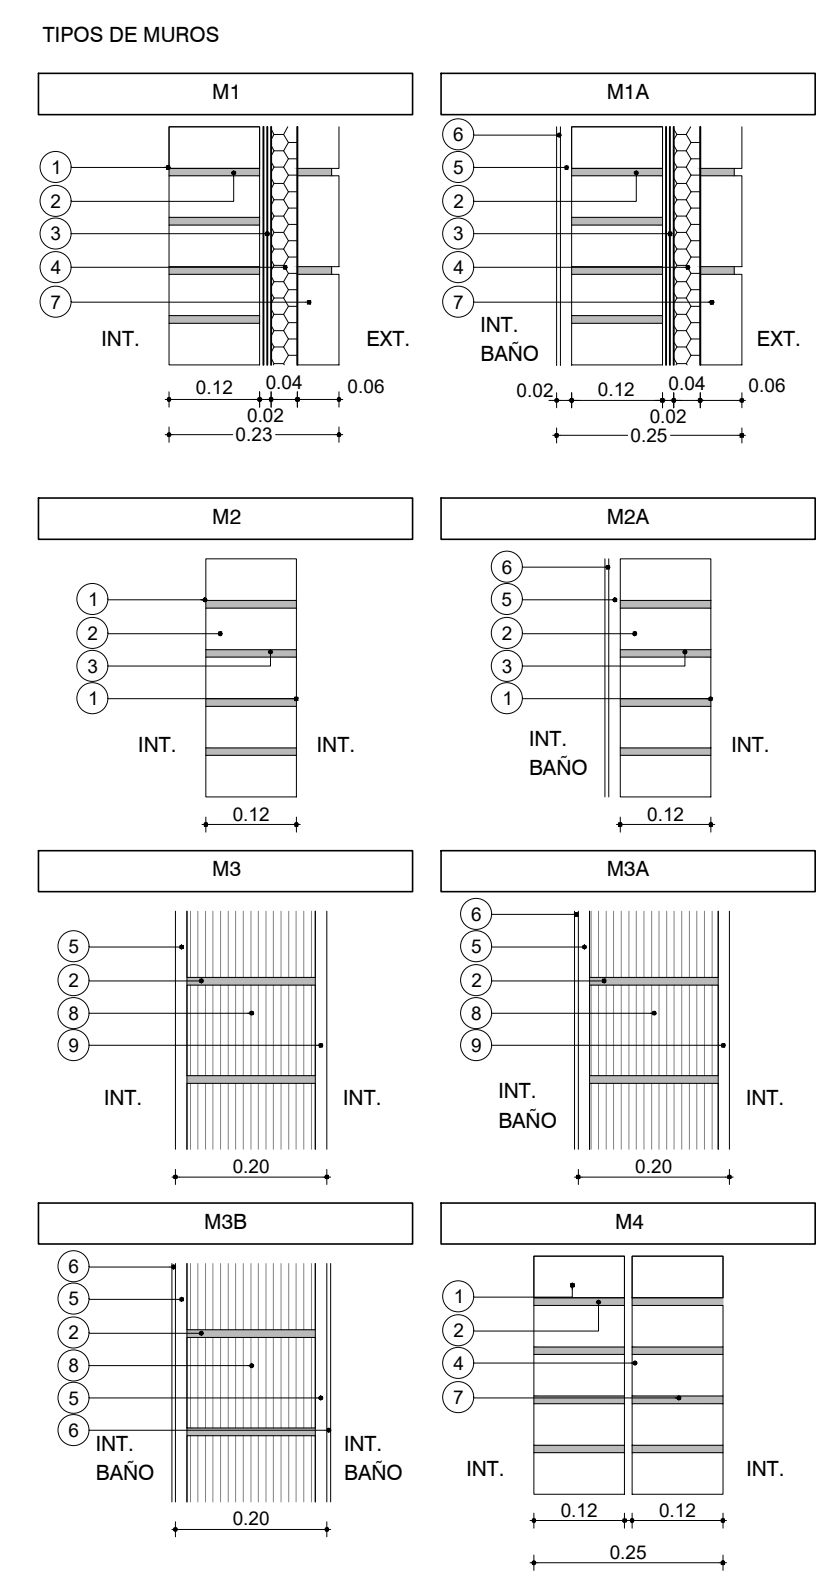

- REFERENCIAS
1. LADRILLO DE CAMPO 5cm x 12cm x 25cm ENRASADO
 2. MORTERO DE ASIENTO e=1cm
 3. ARENA Y PORTLAND C/ HIDRÓFUGO
 4. POLIESTIRENO EXPANDIDO
 5. REVOQUE GRUESO s/MCP (EXT: TIPO B, INT: TIPO C)
 6. REVESTIMIENTO CERÁMICO 30x60cm s/MCP
 7. LADRILLO DE CAMPO 5cm x 12cm x 25cm ENRASADO
 8. TICHOLLO "REJILLÓN" 12cm x 17cm x 25cm
 9. REVOQUE TERCIO (1 PARTE TIPO C + 1 PARTE TIPO D)

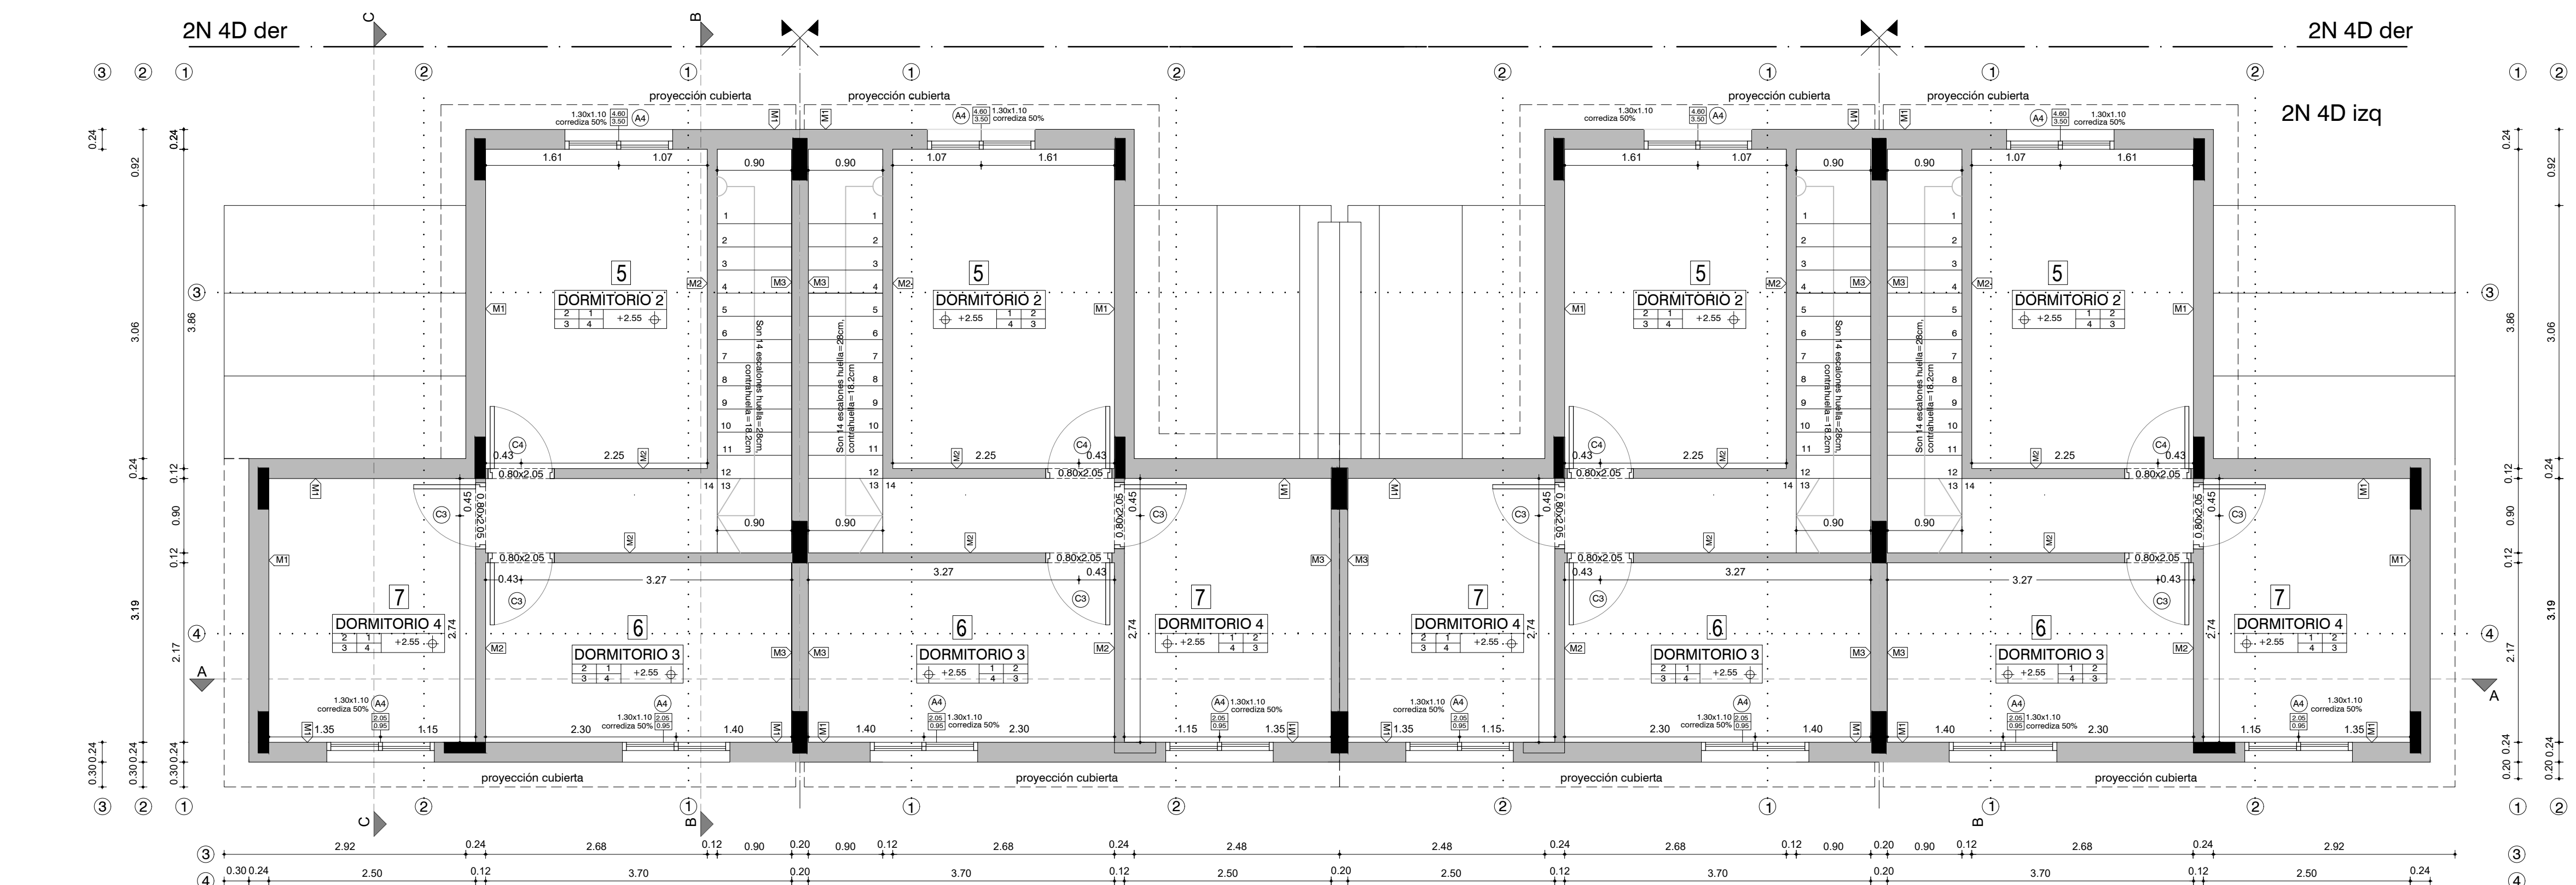

PLANTA DE DISTRIBUCIÓN Y REPLANTEO
ESCALA 1:50

| PLANILLA DE TERMINACIONES | |
|--|--|
| 1- HORMIGÓN VISTO | |
| 2- LADRILLO ENRASADO PINTADO | |
| 3- ZÓCALO MADERA | |
| 4- HORMIGÓN LLANEADO | |
| 5- BALDOSA CERÁMICA 30x60CM H=1.80MT | |
| 6- BALDOSA CERÁMICA 30 X 30CMS | |
| 7- AZULEJO SIMESADA Y COCINA 60CM | |
| 8- PANEL CHAPA PREPINTADA PINTURA POLIÉSTER BLANCO | |

- NOTAS
- LAS COTAS PLANIMÉTRICAS ESTÁN EXPRESADAS EN METROS.
 - LOS NIVELES ALTIMÉTRICOS ESTÁN EXPRESADOS EN METROS.
 - LAS ALTIMETRÍAS ESPECÍFICAS DE CADA VIVIENDA SE REFERENCIARÁN A LAS COTAS DE UMBRAL GRAFICADAS EN EL PLANO DE UBICACIÓN E IMPLANTACIÓN.

PARA LICITAR
NO APTO PARA CONSTRUCCIÓN

| Nro: | FECHA: | PROY. | APROBADO | REVISIÓN |
|------|------------|-------|----------|-----------------|
| 00 | 18/12/2023 | LB/FZ | JV | EMISIÓN INICIAL |

| | |
|---|-----------------------------|
| | |
| Coejecutor: | |
| Plano: | |
| <p align="center">Albañilería Vivienda 4x2N4D. Plantas.</p> | |
| Asentamiento: | NUEVO AMANECEER - LOS REYES |
| Ubicación: | MONTEVIDEO |
| Escala: | 1:50 |
| Técnico: | Arq. LETICIA BISIO |
| Firma: | Arq. FEDERICO ZABALZA |
| Equipo Técnico: | |
| Fecha: | DICIEMBRE 2023 |
| Coordinador: | Ing. JOSÉ VALENA |
| Firma: | |
| Nº Plano: | VA02-16 |
| NA-LR-XXXX.dwg | |