



FACHADA PRINCIPAL  
ESCALA 1:50

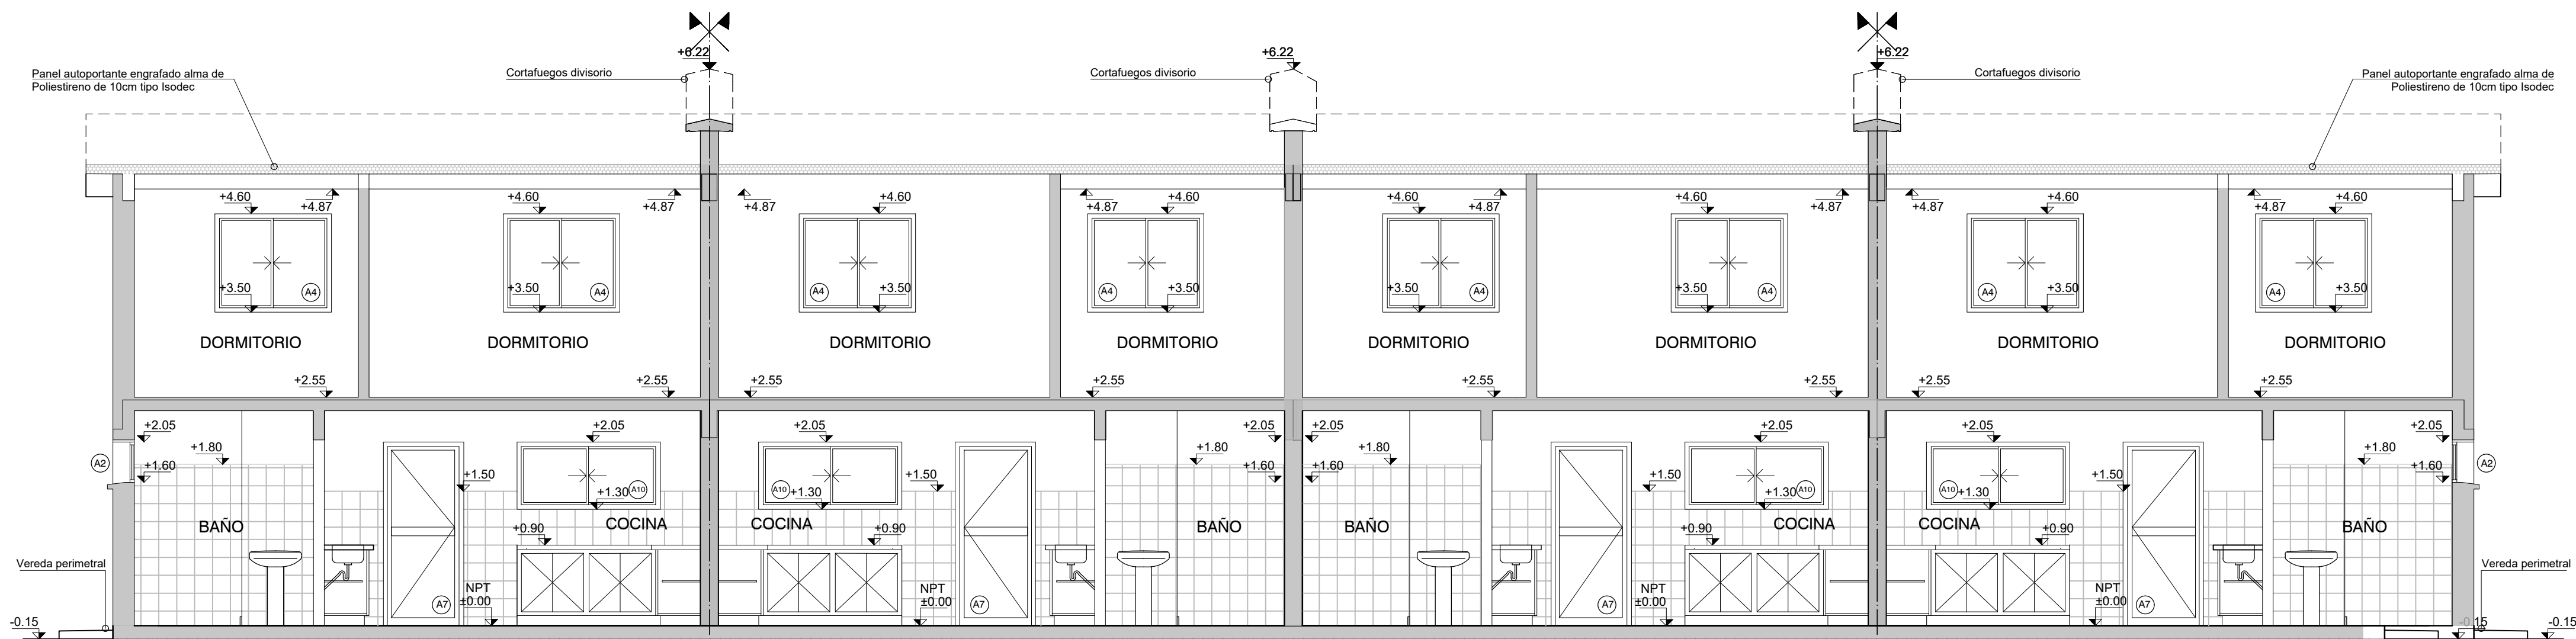


CORTE AA  
ESCALA 1:50

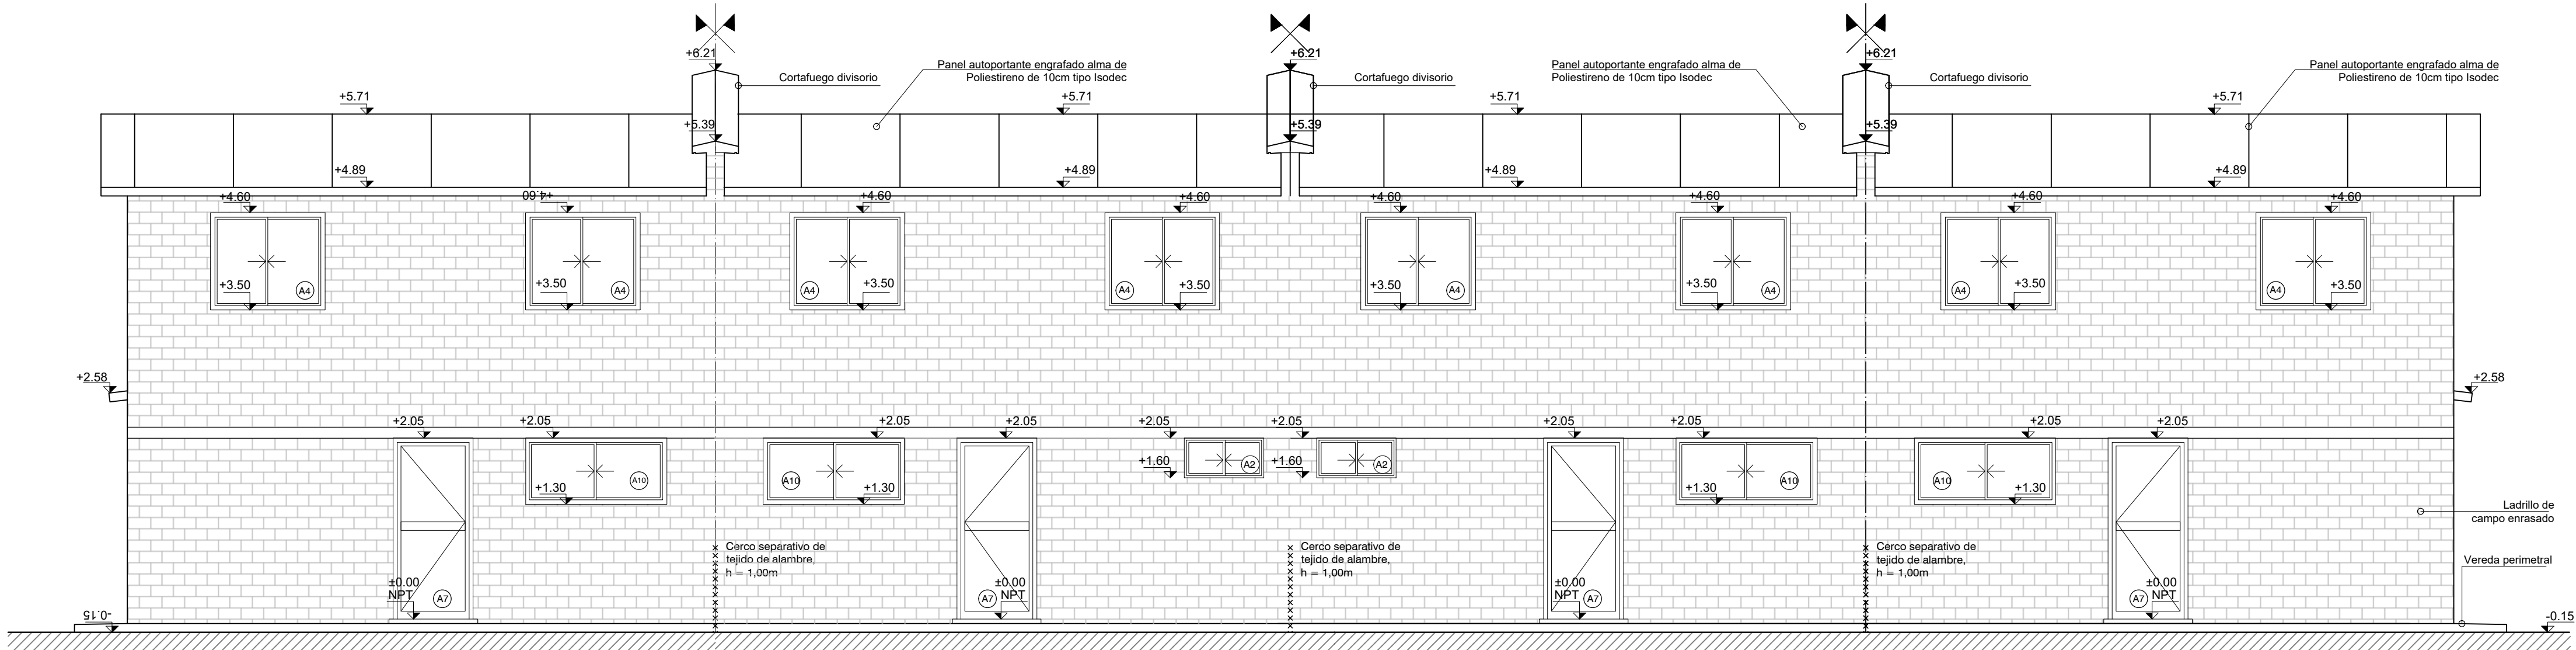

FACHADA  
ESCALA 1:50

TIPOS DE MUROS

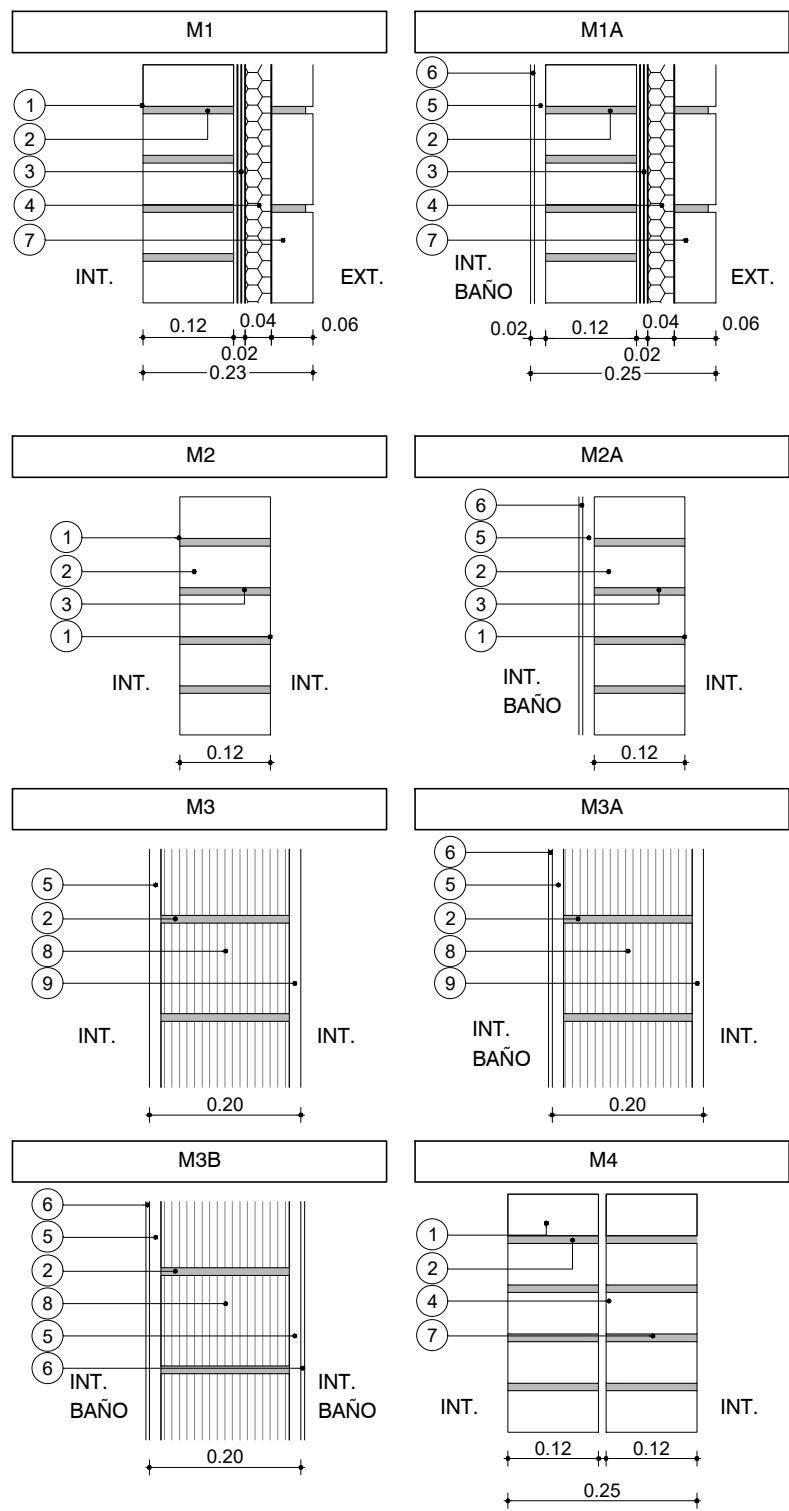

- REFERENCIAS
1. LADRILLO DE CAMPO 5cm x 12cm x 25cm ENRASADO
  2. MORTERO DE ASIENTO e=1cm
  3. ARENA Y PORTLAND C/ HIDRÓFUGO
  4. POLIESTIRENO EXPANDIDO
  5. REVOQUE GRUESO s/MCP (EXT: TIPO B, INT: TIPO C)
  6. REVESTIMIENTO CERÁMICO 30x60cm s/MCP
  7. LADRILLO DE CAMPO 5cm x 12cm x 25cm ENRASADO
  8. TICHOLLO "REJILLÓN" 12cm x 17cm x 25cm
  9. REVOQUE TERCADO (1 PARTE TIPO C + 1 PARTE TIPO D)

PLANILLA DE TERMINACIONES

- 1- HORMIGÓN VISTO
- 2- LADRILLO ENRASADO PINTADO
- 3- ZÓCALO MADERA
- 4- HORMIGÓN LLANEADO
- 5- BALDOSA CERÁMICA 30x60CM H=1.80MT
- 6- BALDOSA CERÁMICA 30 X 30CMS
- 7- AZULEJO SIMESADA Y COCINA 60CM
- 8- PANEL CHAPA PREPINTADA PINTURA POLIÉSTER BLANCO

DESTINO

NP	Cielorraso	Pared
	Piso	Zócalo

NOTAS

- LAS COTAS PLANIMÉTRICAS ESTÁN EXPRESADAS EN METROS.
- LOS NIVELES ALTIMÉTRICOS ESTÁN EXPRESADOS EN METROS.
- LAS ALTIMETRÍAS ESPECÍFICAS DE CADA VIVIENDA SE REFERENCIARÁN A LAS COTAS DE UMBRAL GRAFICADAS EN EL PLANO DE UBICACIÓN E IMPLANTACIÓN.

PARA LICITAR  
NO APTO PARA CONSTRUCCIÓN

Nro:	FECHA:	PROY.	APROBADO	REVISIÓN
00	18/12/2023	LB/FZ	JV	EMISIÓN INICIAL

Coejecutor:	
Plano:	
<b>Albañilería</b>	
<b>Vivienda 4x2N4D. Alzados.</b>	
Asentamiento:	NUEVO AMANECER - LOS REYES
Ubicación:	MONTEVIDEO
Escala:	1:50
Fecha:	DICIEMBRE 2023
Técnico:	Arq. LETICIA BISIO
Coordinador:	Ing. JOSÉ VALENA
Firma:	Arq. FEDERICO ZABALZA
Firma:	
Equipo Técnico:	
NA-LR-XXXX.dwg	