


TIPOS DE MUROS

REFERENCIAS

- LADRILLO DE CAMPO 5cm x 12cm x 25cm ENRASADO
- MORTERO DE ASIENTO e=1cm
- ARENA Y PORTLAND C/ HIDRÓFUGO
- POLIESTIRENO EXPANDIDO
- REVOQUE GRUESO s/MCP (EXT: TIPO B, INT: TIPO C)
- REVESTIMIENTO CERÁMICO 30x60cm s/MCP
- LADRILLO DE CAMPO 5cm x 12cm x 25cm ENRASADO
- TICHOLO "REJILLÓN" 12cm x 17cm x 25cm
- REVOQUE TERCADO (1 PARTE TIPO C + 1 PARTE TIPO D)

PLANTA DE DISTRIBUCIÓN Y REPLANTEO
ESCALA 1:50

PLANTA DE TECHOS
ESCALA 1:50

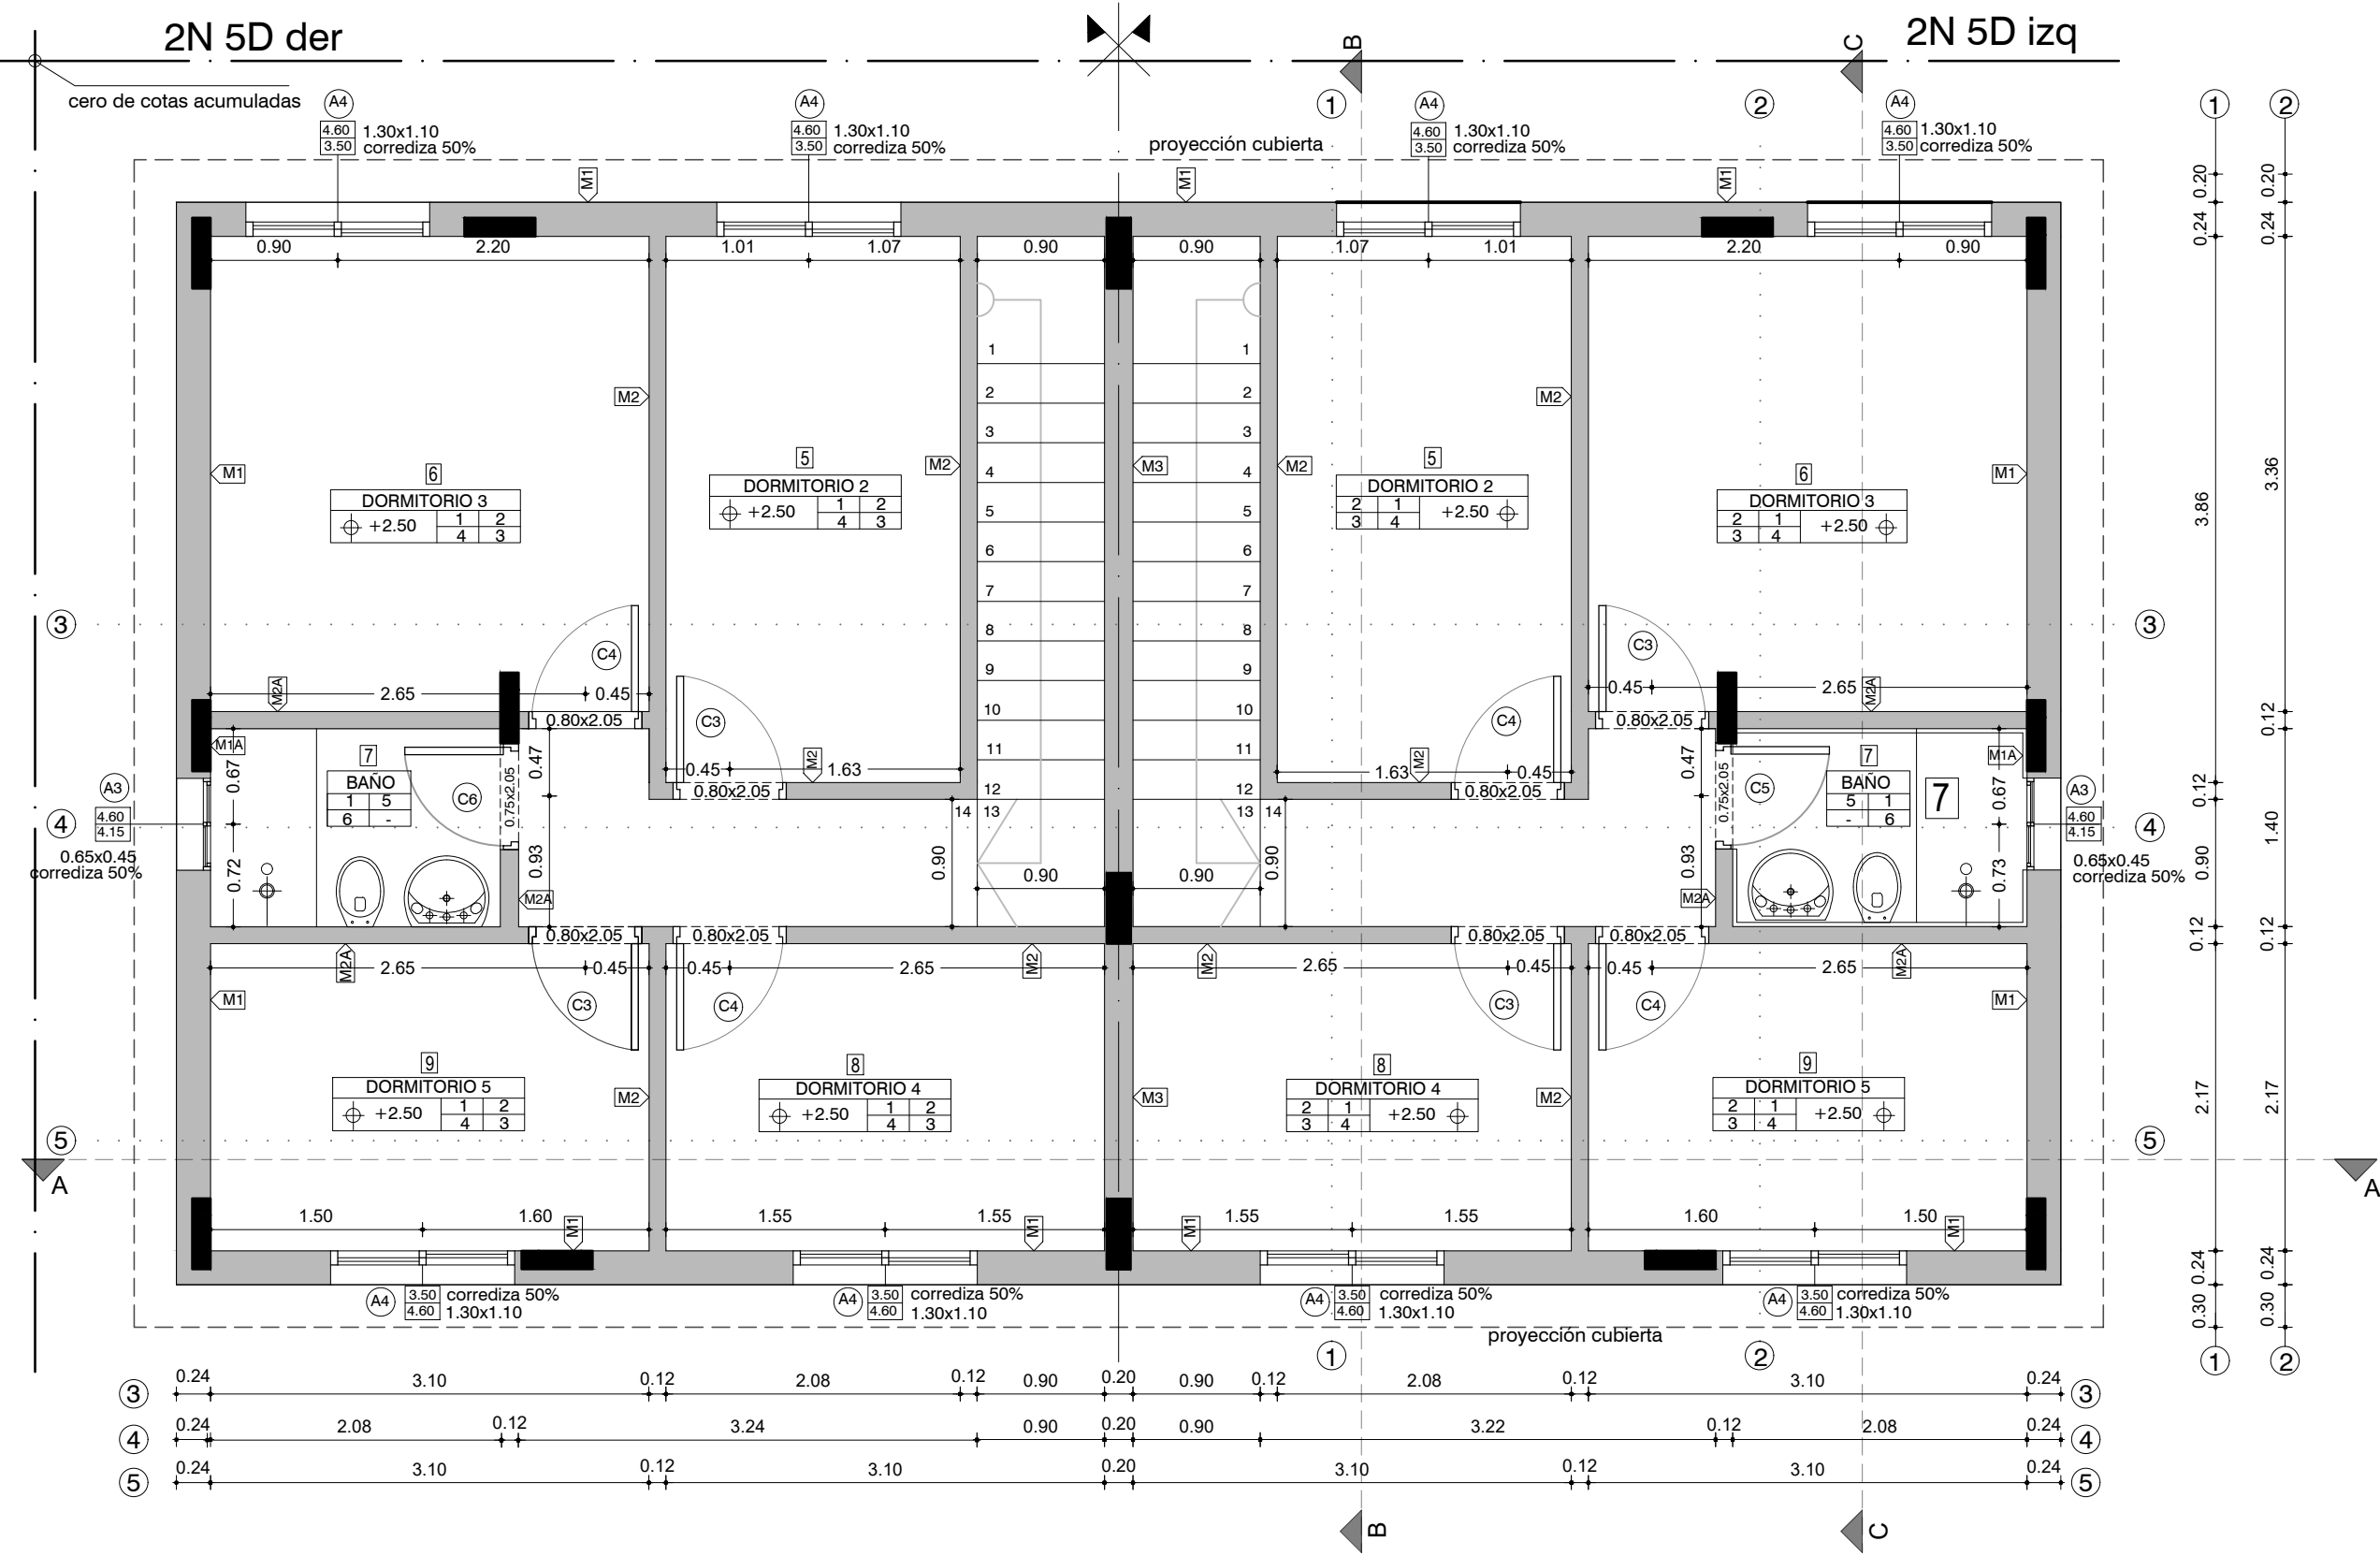

PLANTA DE DISTRIBUCIÓN Y REPLANTEO
ESCALA 1:50

PLANILLA DE TERMINACIONES

- HORMIGÓN VISTO
- LADRILLO ENRASADO PINTADO
- ZÓCALO MADERA
- HORMIGÓN LLANEADO
- BALDOSA CERÁMICA 30X60CM H=1.80MT
- BALDOSA CERÁMICA 30 X 30CMS
- AZULEJO SIMESADA Y COCINA 60CM
- PANEL CHAPA PREPINTADA PINTURA POLIÉSTER BLANCO

| DESTINO | | |
|---------|------------|--------|
| NP | Cielorraso | Pared |
| | Piso | Zócalo |

NOTAS

- LAS COTAS PLANIMÉTRICAS ESTÁN EXPRESADAS EN METROS.
- LOS NIVELES ALTIMÉTRICOS ESTÁN EXPRESADOS EN METROS.
- LAS ALTIMETRÍAS ESPECÍFICAS DE CADA VIVIENDA SE REFERENCIARÁN A LAS COTAS DE UMBRAL GRAFICADAS EN EL PLANO DE UBICACIÓN E IMPLANTACIÓN.

PARA LICITAR
NO APTO PARA CONSTRUCCIÓN

| Nro: | FECHA: | PROY. | APROBADO | REVISIÓN |
|------|------------|-------|----------|-----------------|
| 00 | 11/12/2023 | LB/FZ | JV | EMISIÓN INICIAL |
| | | | | |
| | | | | |
| | | | | |
| | | | | |

Ministerio de Vivienda y Ordenamiento Territorial Programa de Mejoramiento de Barrios

Coejecutor: **Albañilería**

Plano: **Vivienda 2 x 2N 5D. Plantas.**

| | |
|--|--------------------------------------|
| Asentamiento: NUEVO AMANECEER - LOS REYES | Nº Plano: VA02-19 |
| Ubicación: MONTEVIDEO | |
| Escala: 1:50 | Fecha: DICIEMBRE 2023 |
| Técnico: Arq. LETICIA BISIO | Coordinador: Ing. JOSÉ VALENA |
| Firma: Arq. FEDERICO ZABALZA | Firma: |
| Equipo Técnico: | NA-LR-XXXX.dwg |